

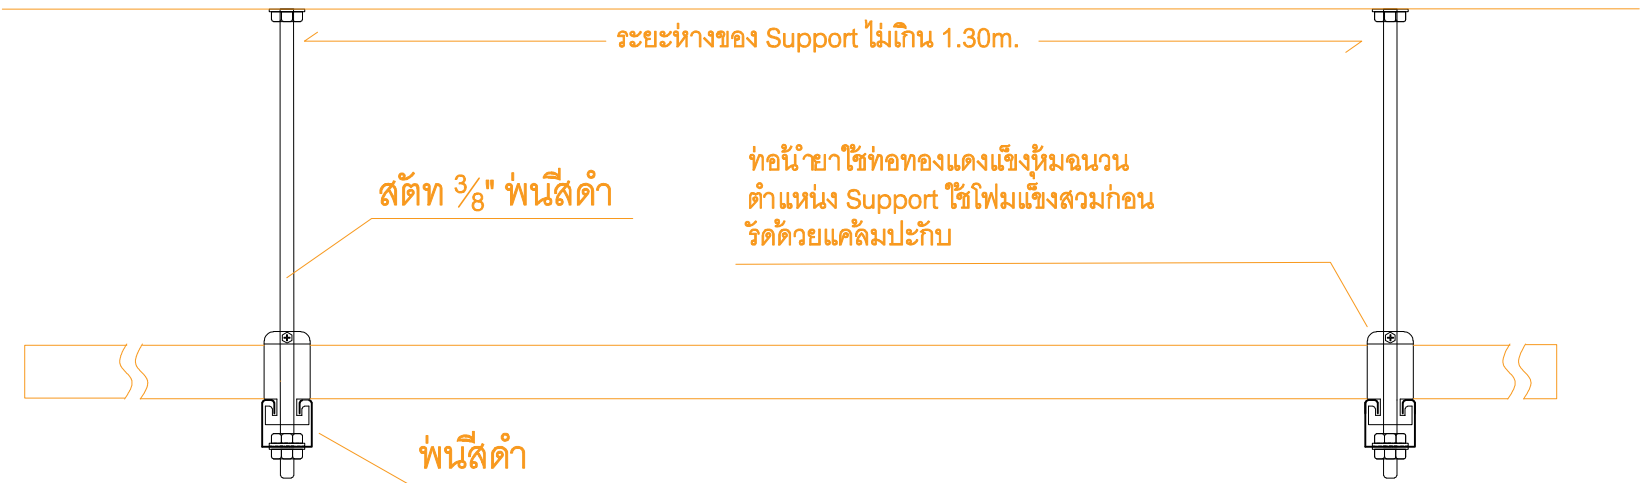


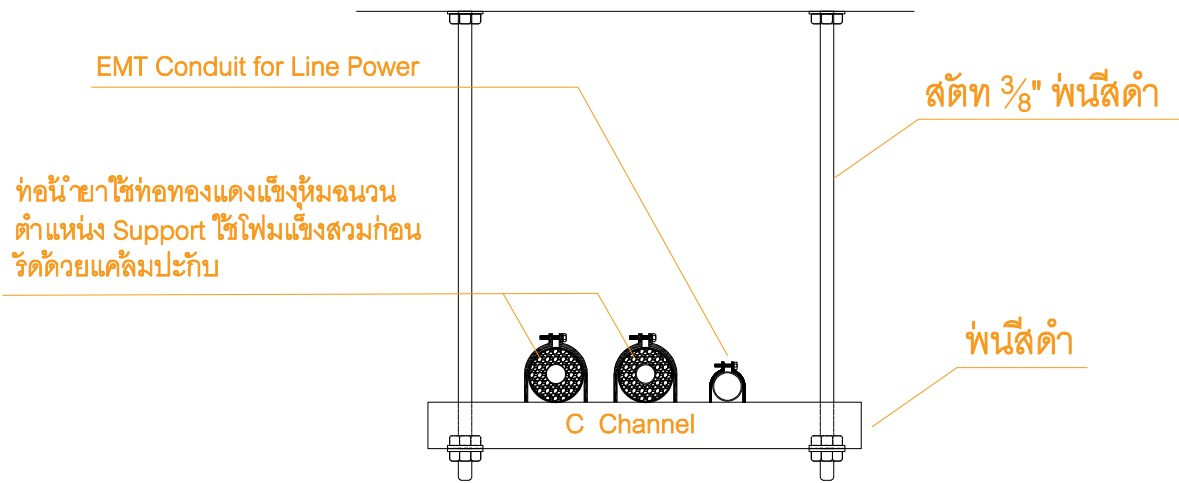


แบบติดตั้ง Support สำหรับท่อน้ำยาเครื่องปรับอากาศ

	DATE	REVISION	NOTE	OWNER : คณะสถิติประยุกต์		LOCATION : 4 th floor		PROJECT NAME : สถาบันบัณฑิตพัฒนบริหารศาสตร์		SHEET NO :
				INTERIOR ARCHITECT :	AUTHORIZED SIGNATURE	STRUCTURAL ENGINEERS :	AUTHORIZED SIGNATURE	DRAWING TITLE : แบบติดตั้งท่อน้ำยาแอร์		TOTAL SHEET:
				ARCHITECT :		SANITARY ENGINEERS :				
				DRAWN BY :		ELECTRICAL ENGINEERS :				
						MACHANICAL ENGINEERS :		NOTE : All the dimation are base on figures given. Do not measure by scale.		

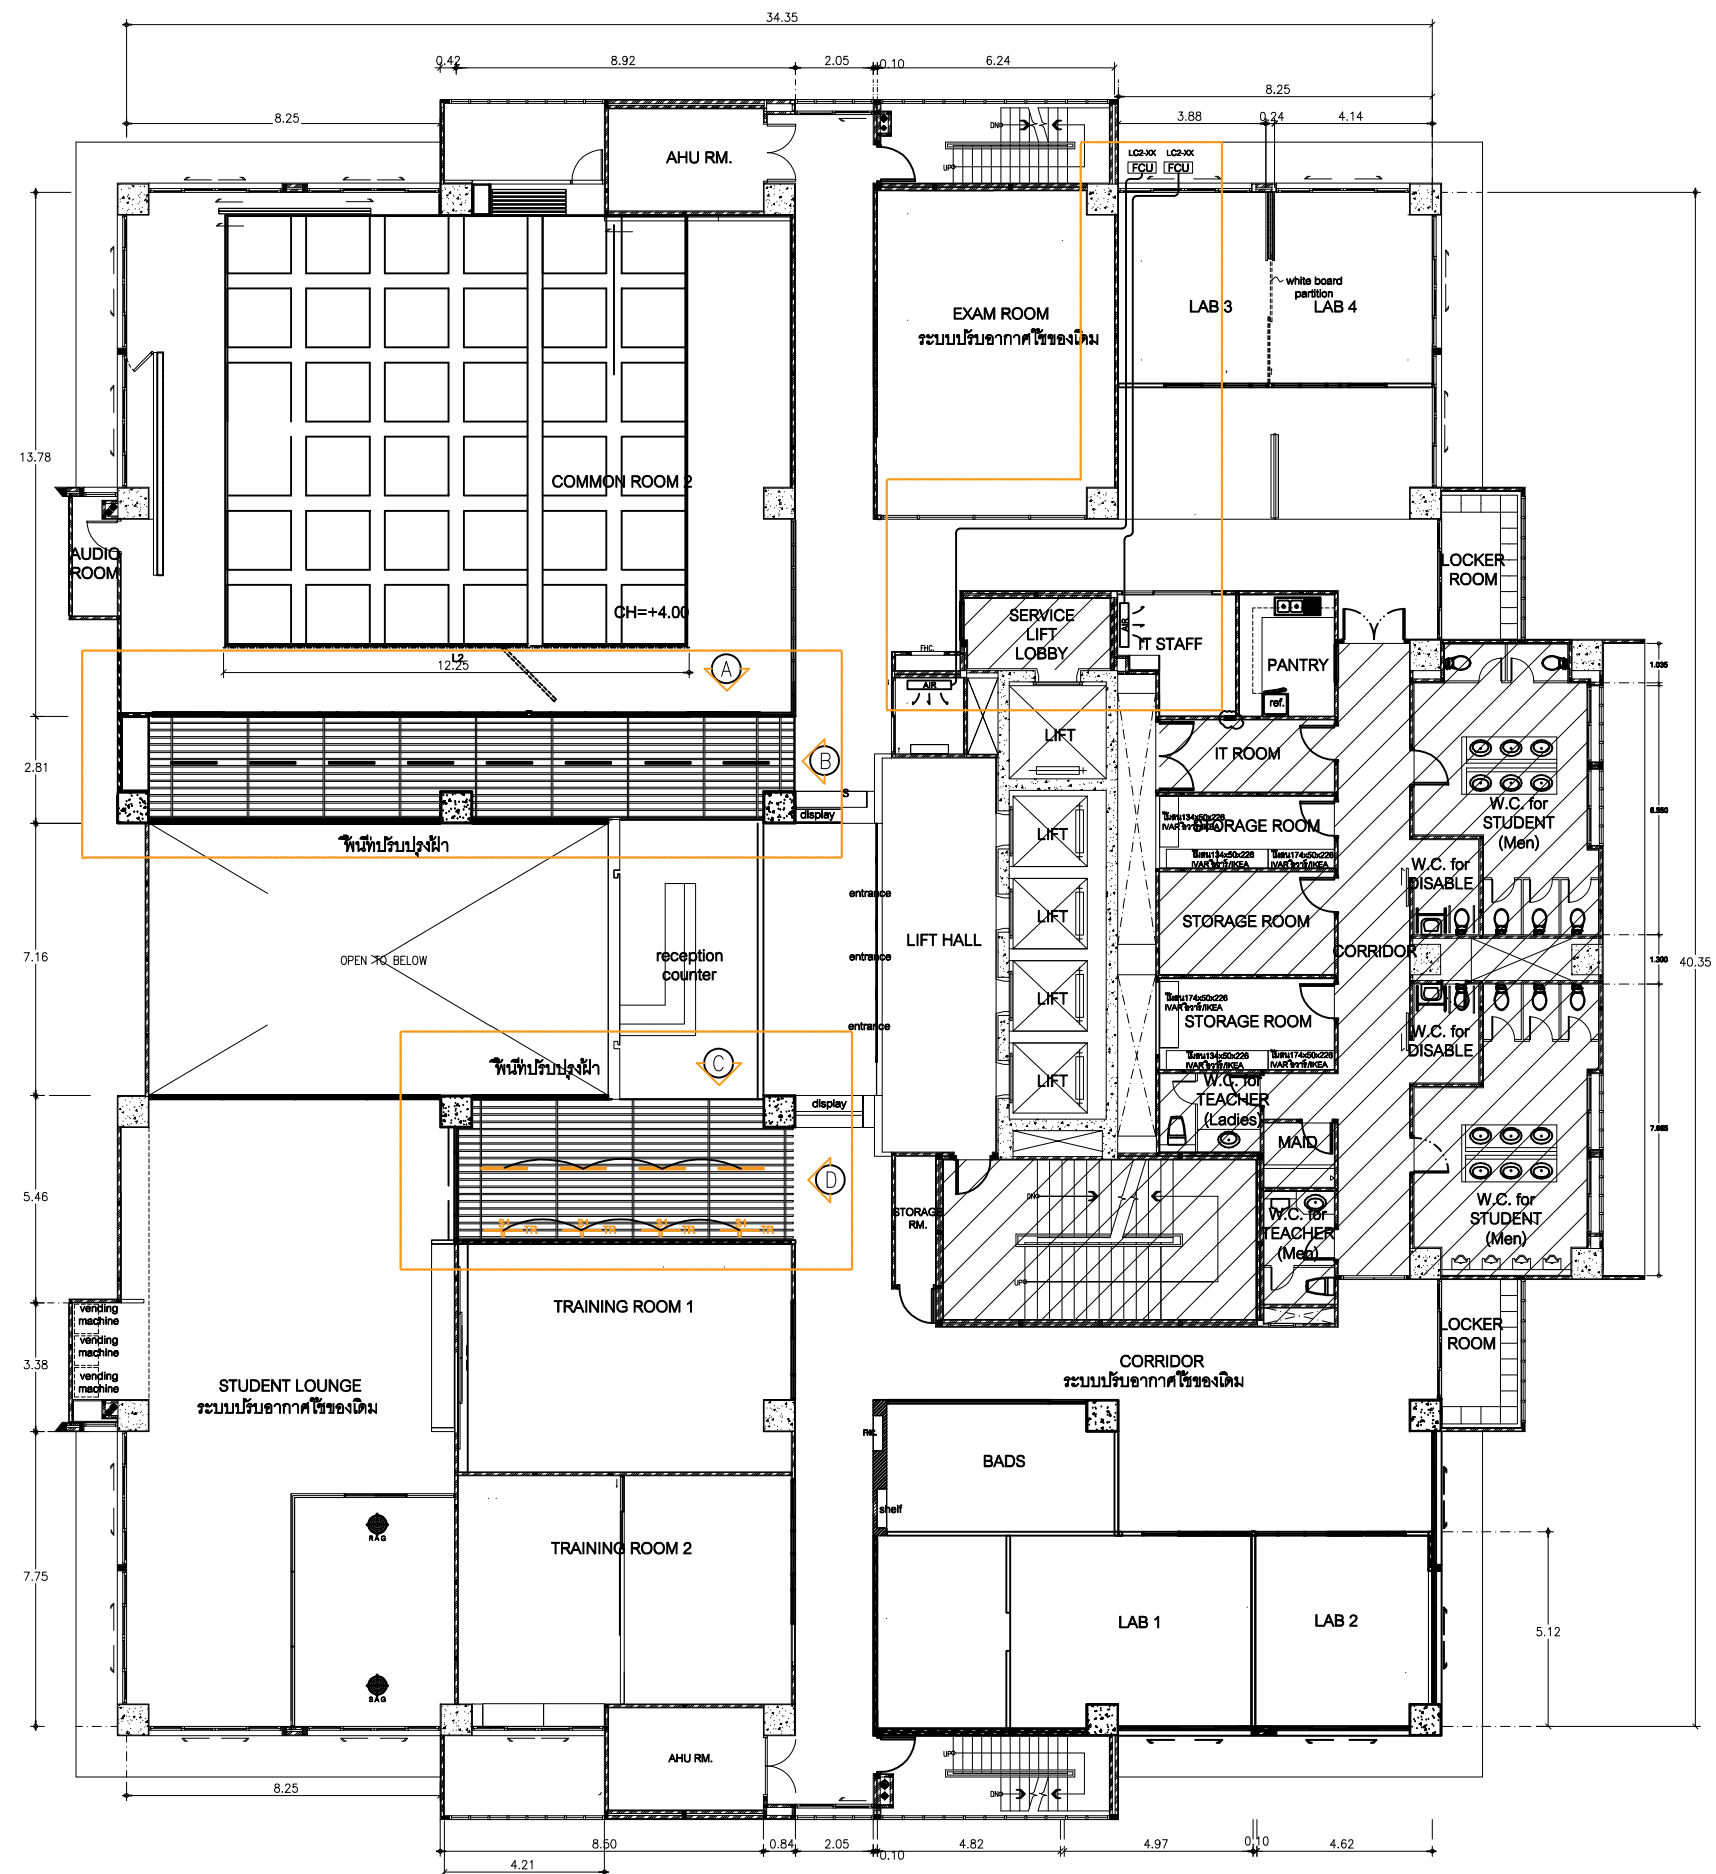


SYMBOL	DESCRIPTION
	AIR CONDITION WALL TYPE
	AIR CONDITION แบบแขวนเพดาน 4 ทิศทาง
	CIRCLE SUPPLY AIR GRILL
	CIRCLE RETURN AIR GRILL
	EXHAUST FAN

	DATE	REVISION	NOTE	OWNER : คณะสถิติประยุกต์		LOCATION : 4 th floor		PROJECT NAME : สถาบันบัณฑิตพัฒนบริหารศาสตร์		SHEET NO :	
				INTERIOR ARCHITECT :		AUTHORIZED SIGNATURE	STRUCTURAL ENGINEERS :		AUTHORIZED SIGNATURE	DRAWING TITLE : LAY - OUT	
				ARCHITECT :		SANITARY ENGINEERS :					TOTAL SHEET:
						ELECTRICAL ENGINEERS :					
				DRAWN BY :		MECHANICAL ENGINEERS :		NOTE : All the dimention are base on figures given. Do not measure by scale.			

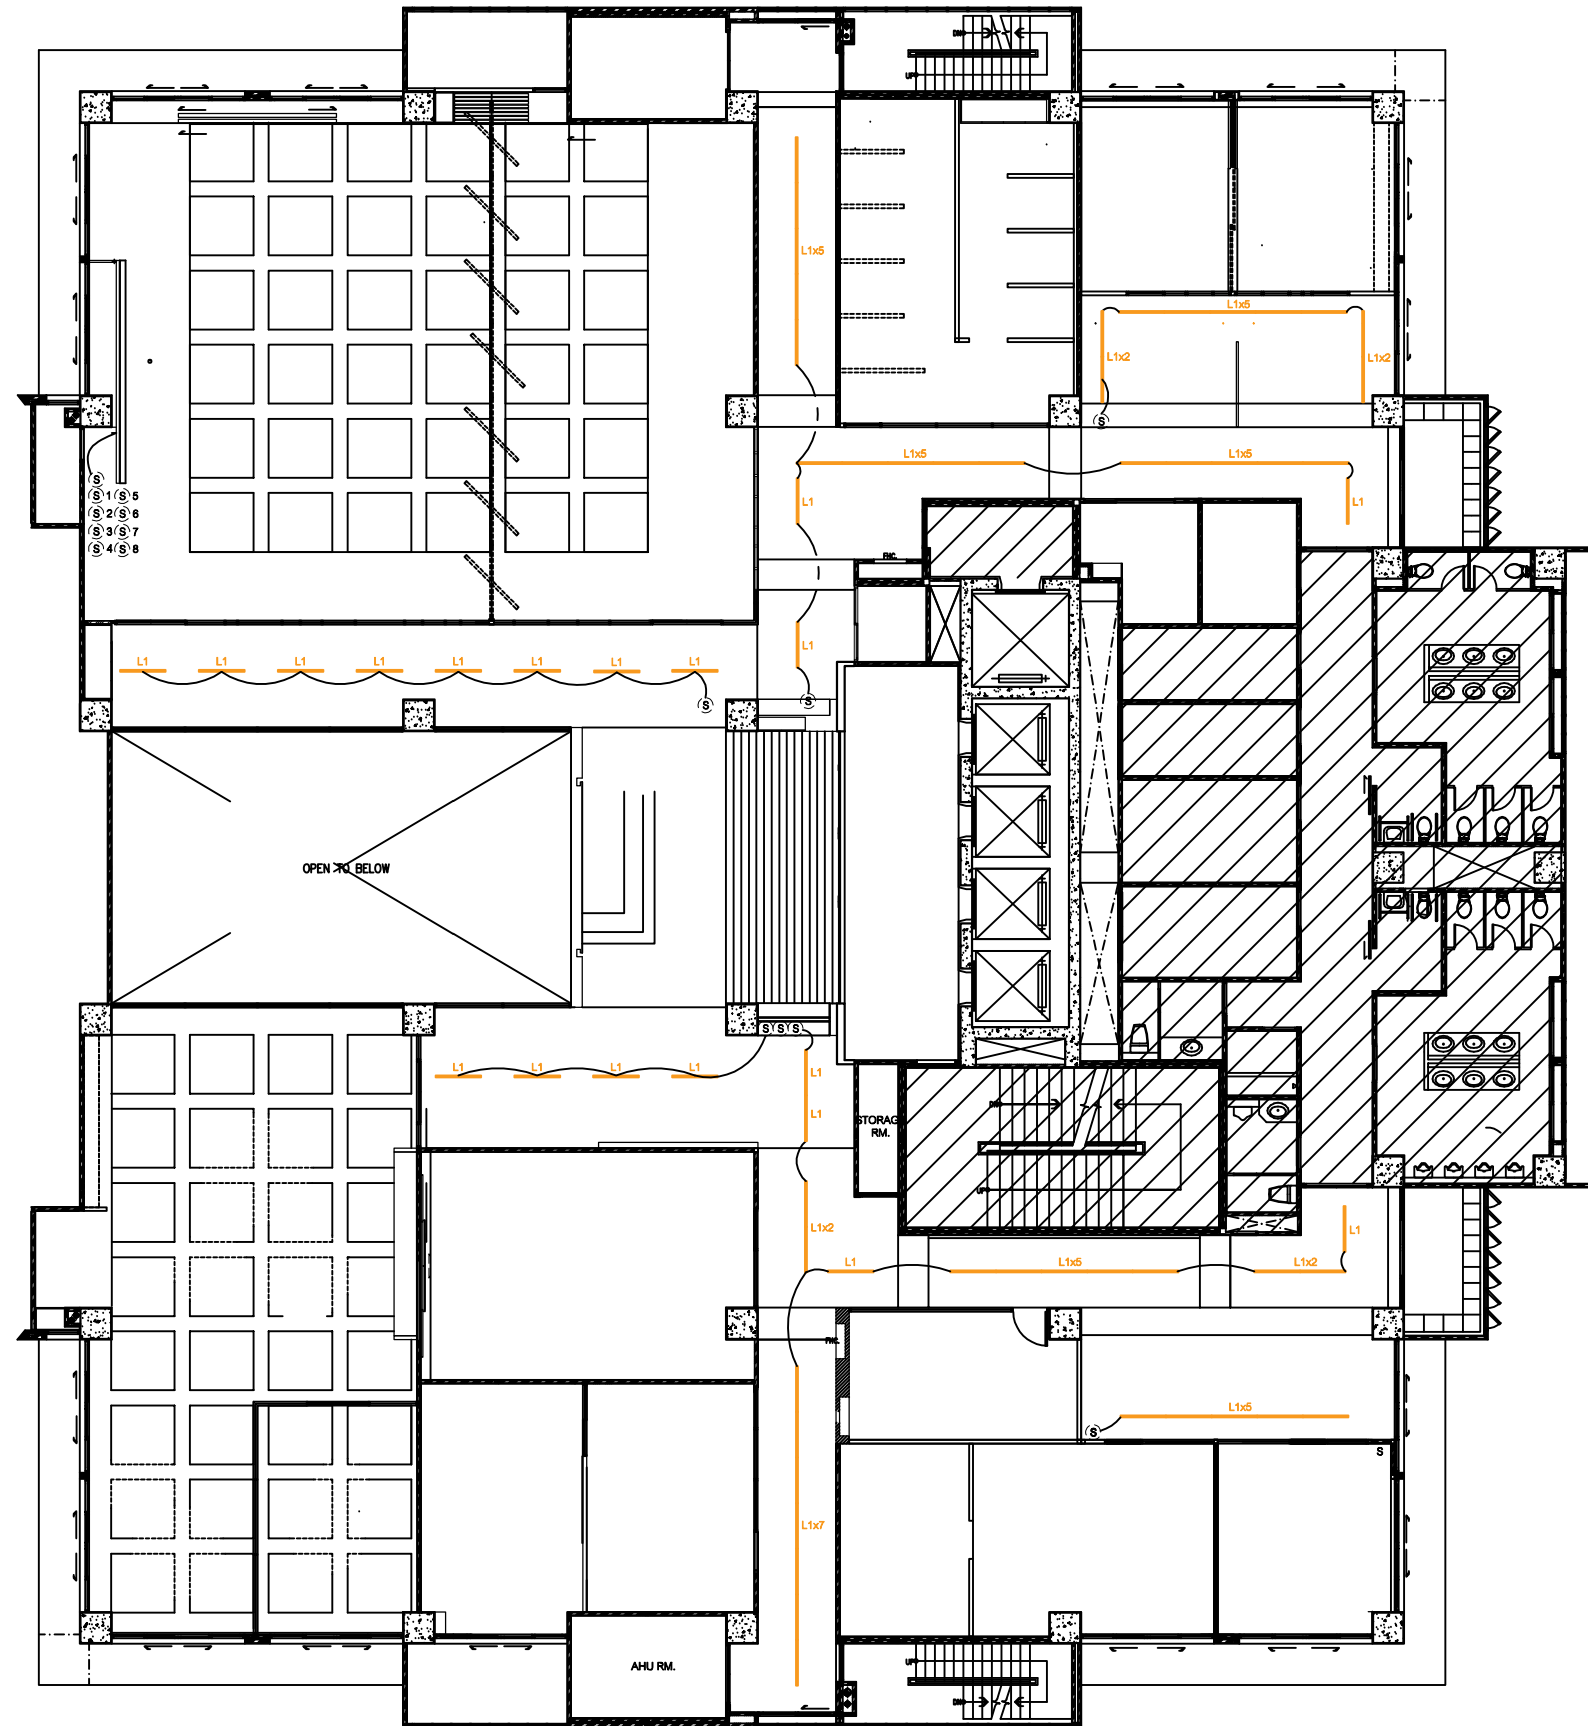

LIGHTING PLAN CEILING LEVEL
SCALE 1:200

C a c h e t interior s tudio	DATE	REVISION	NOTE	OWNER : คณะสถิติประยุกต์		LOCATION : 4 th floor		PROJECT NAME : สถาบันบัณฑิตพัฒนบริหารศาสตร์		SHEET NO : TOTAL SHEET:
				INTERIOR ARCHITECT :		STRUCTURAL ENGINEERS :		DRAWING TITLE : ตำแหน่งหลอดไฟที่ต้องเปลี่ยน 64 ชุด		
				ARCHITECT :		SANITARY ENGINEERS :				
				DRAWN BY :		ELECTRICAL ENGINEERS :				
						MECHANICAL ENGINEERS :		NOTE : All the dimention are base on figures given. Do not measure by scale.		

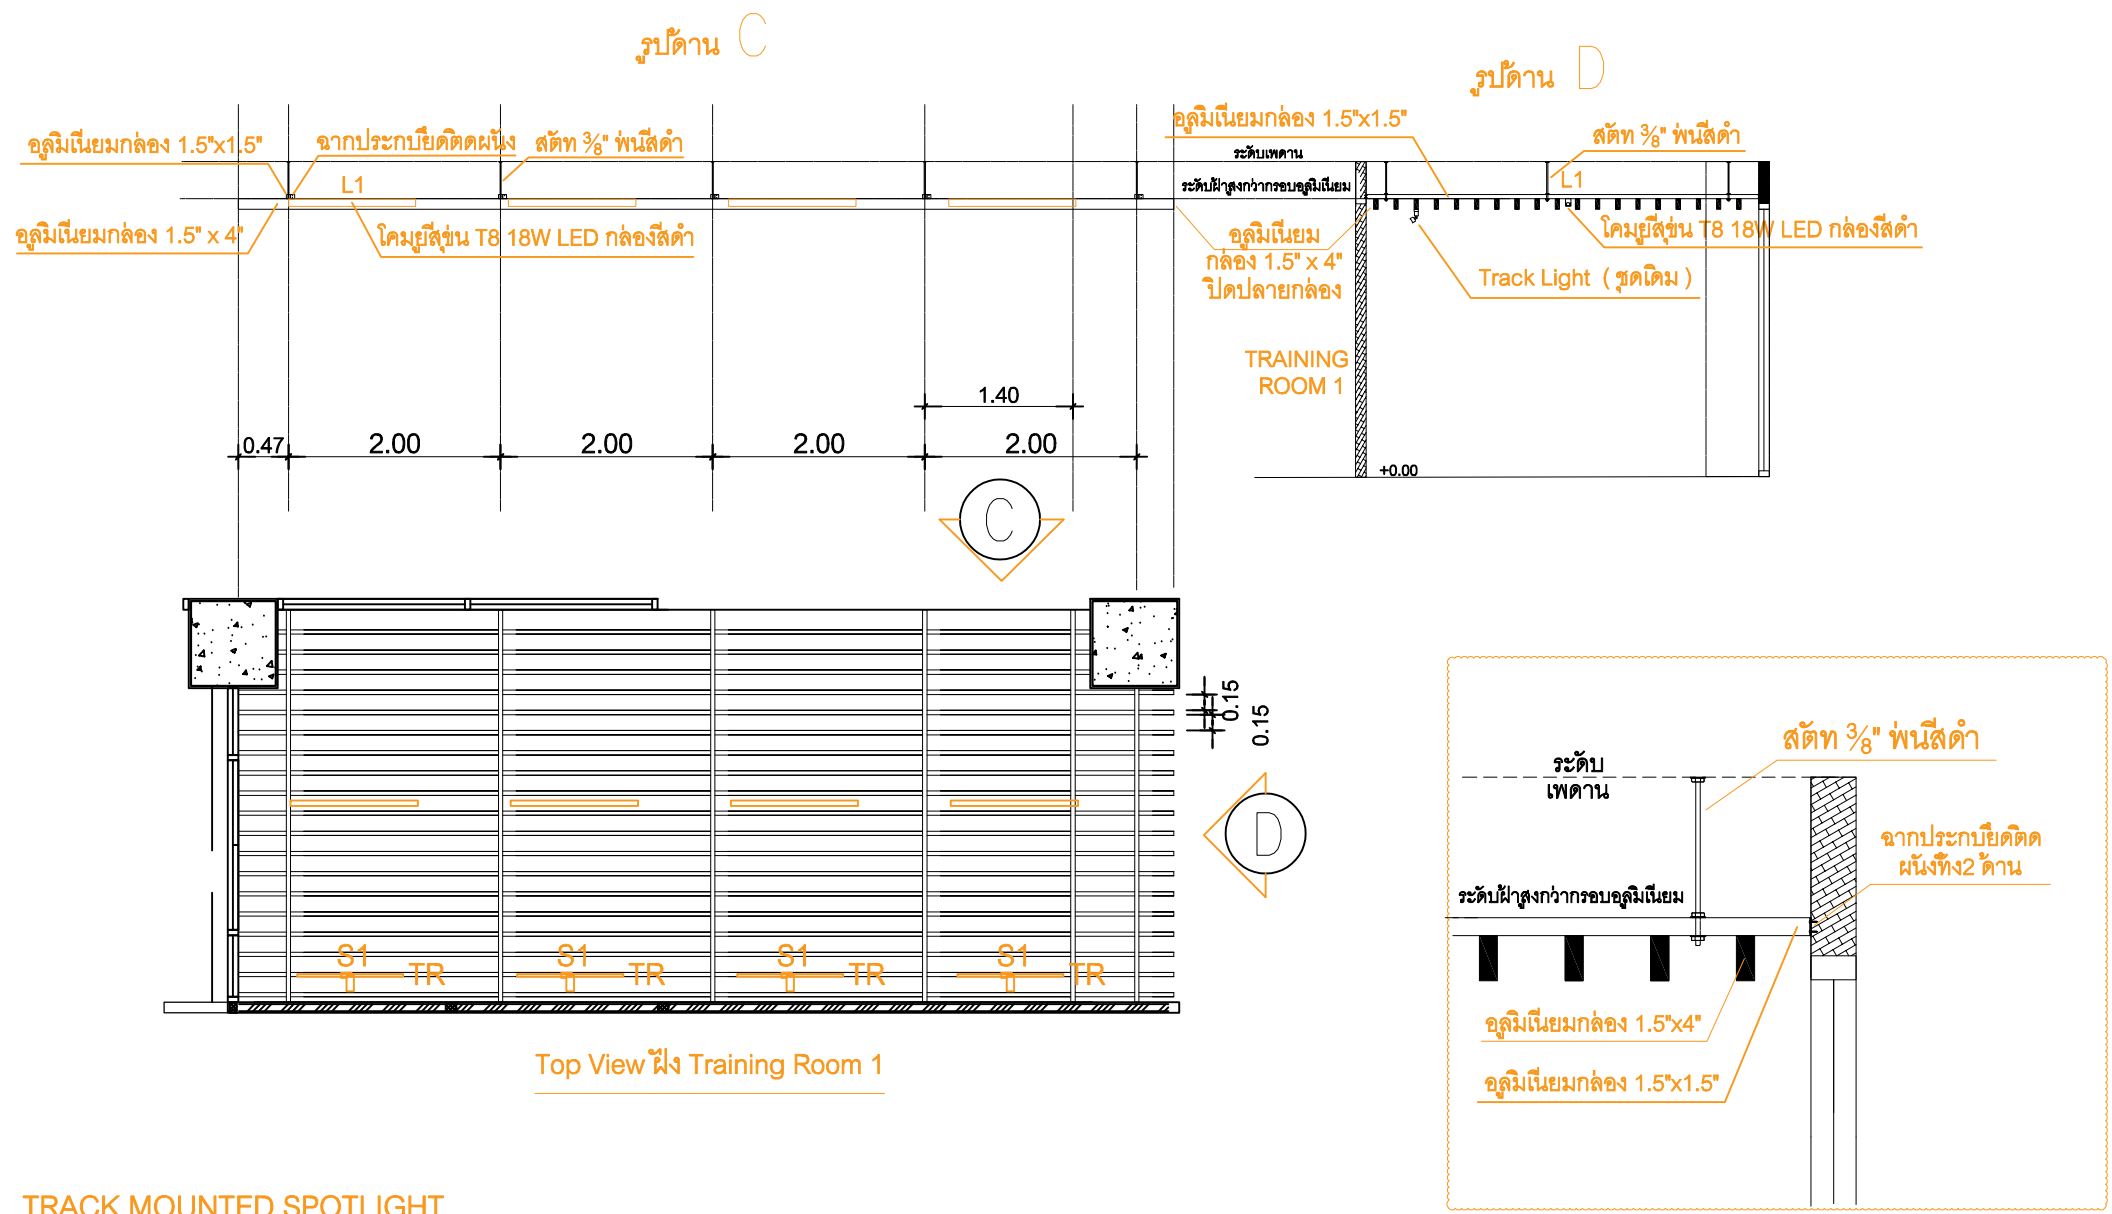


Top View ฝั่ง Training Room 1

- S1 TRACK MOUNTED SPOTLIGHT
\\LED14W 3000K 17 DEGREE 1230 LUMEN
NON-DIMMABLE
BLACK FINISH SIZE 70 MM DIA.X155MM
- L1 T8 18W LED Day Light มีฝาครอบขึ้น
กล่องโคมไฟเป็นอลูมิเนียมสีดำ

(โคมไฟ S1 ใช้ชุดเดิม)

	DATE	REVISION	NOTE	OWNER : คณะสถิติประยุกต์		LOCATION : 4 th floor		PROJECT NAME : สถาบันบัณฑิตพัฒนบริหารศาสตร์		SHEET NO :
				INTERIOR ARCHITECT :		AUTHORIZED SIGNATURE	STRUCTURAL ENGINEERS :		AUTHORIZED SIGNATURE	DRAWING TITLE : ส่วนขยายฝ้าทางห้อง Traning Room 1
				ARCHITECT :			SANITARY ENGINEERS :			
							ELECTRICAL ENGINEERS :			
				DRAWN BY :			MECHANICAL ENGINEERS :			
								NOTE : All the dimation are base on figures given. Do not measure by scale.		

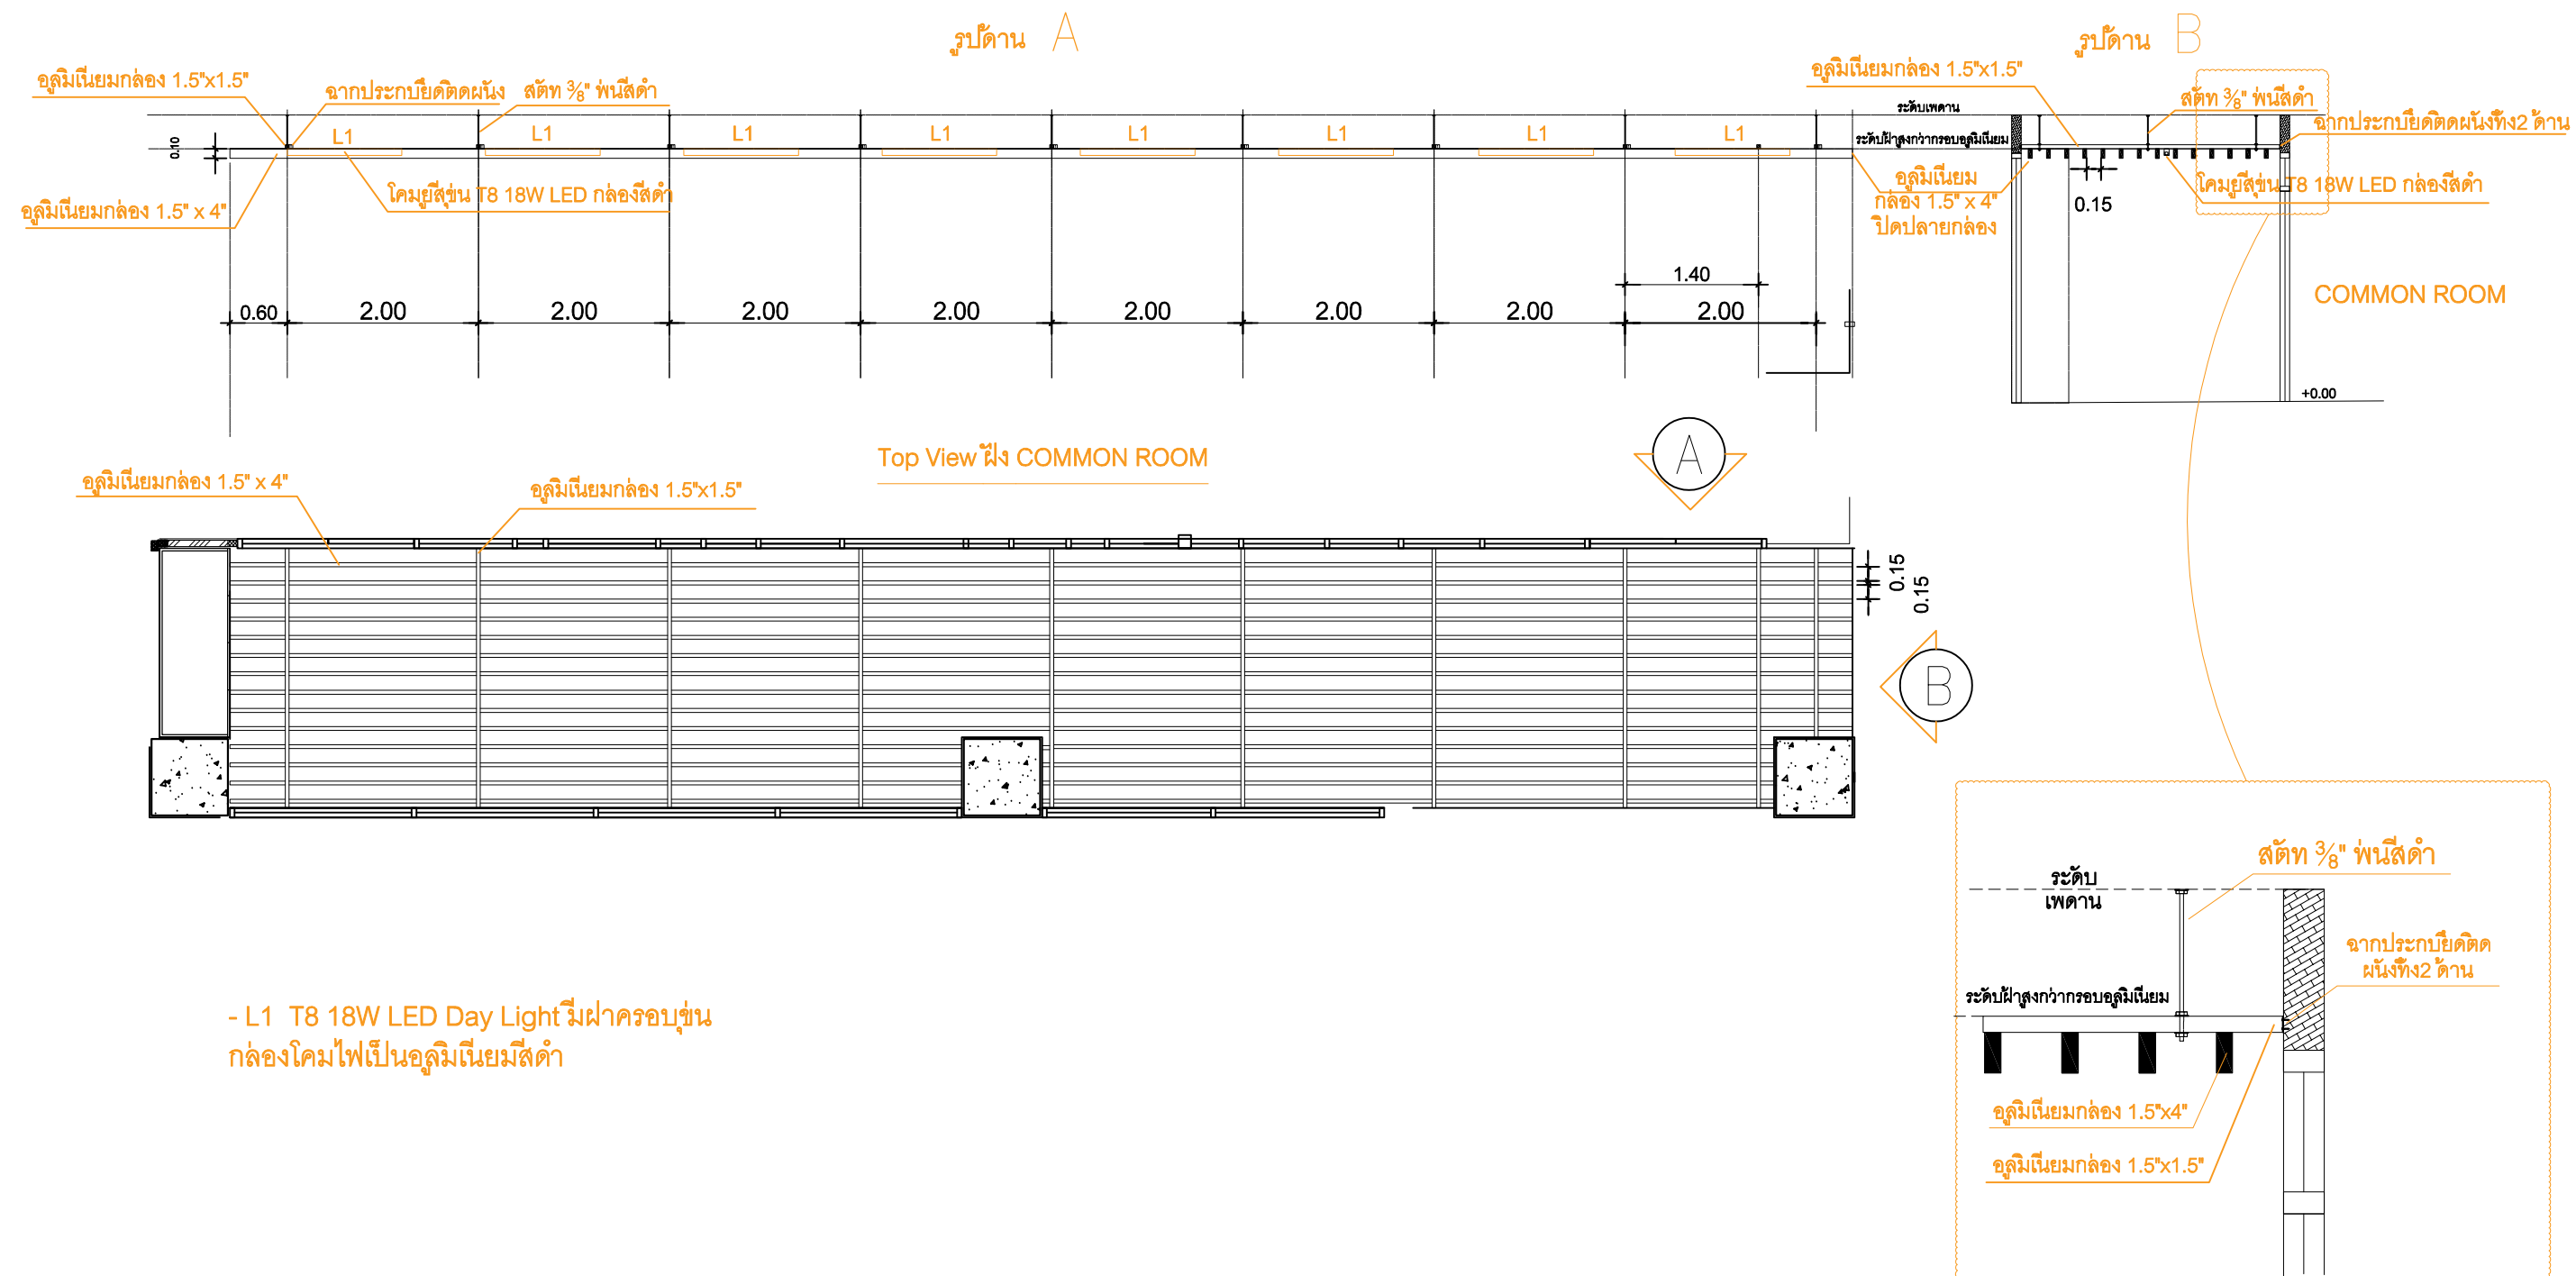

	DATE	REVISION	NOTE	OWNER : คณะสถิติประยุกต์		LOCATION : 4 th floor		PROJECT NAME : สถาบันบัณฑิตพัฒนบริหารศาสตร์		SHEET NO :
				INTERIOR ARCHITECT :		AUTHORIZED SIGNATURE	STRUCTURAL ENGINEERS :		AUTHORIZED SIGNATURE	
				ARCHITECT :			SANITARY ENGINEERS :			
							ELECTRICAL ENGINEERS :			
				DRAWN BY :			MACHANICAL ENGINEERS :		NOTE : All the dimation are base on figures given. Do not measure by scale.	