

โครงการปรับปรุงพื้นที่ ชั้น 1 อาคารนวมินทรราช
เพื่อเป็นศูนย์หนังสือและแหล่งการเรียนรู้ของสถาบัน

แบบก่อสร้าง

โดย ศุภรัฐ วลัยเสถียร

Handwritten marks and signatures at the bottom right corner.

สารบัญประกอบแบบ TRANSFORMATION ชั้น 1 อาคารนวนิพนธ์ราช

แผ่นที่	รายละเอียด	แผ่นที่	รายละเอียด	แผ่นที่	รายละเอียด
1-ID-01	สารบัญประกอบแบบ	1-BF-01	1-BF-1		
1-ID-02	ข้อกำหนดและขอบเขตทั่วไป	1-BF-01A	1-BF-1		
		1-BF-02	1-BF-2		
1-SPEC-01	รายการวัสดุ	1-BF-03	1-BF-3		
1-SPEC-02	รายการวัสดุ	1-BF-04	1-BF-4		
1-SPEC-03	รายการวัสดุ	1-BF-04A	1-BF-4		
1-SPEC-04	รายการวัสดุ	1-BF-05	1-BF-5		
		1-BF-06	1-BF-6		
1-PLAN-01	ผังรื้อถอน	1-BF-07	1-BF-7		
1-PLAN-02	ผังเฟอร์นิเจอร์	1-BF-07A	1-BF-7		
1-PLAN-03	ผังพื้น	1-BF-08	1-BF-8		
1-PLAN-04	ผังกันผนัง				
1-PLAN-05	ผังวัสดุปิดผนัง	1-DOOR-01	แบบขยายประตู-หน้าต่าง		
1-PLAN-06	ผังฝ้าเพดาน				
1-PLAN-07	ผังระบบแสงสว่าง	1-DE-01	แบบขยายผนัง		
1-PLAN-08	ผังปลั๊กไฟฟ้า	1-DE-02	แบบขยายฝ้าเพดาน		
1-PLAN-09	ผังเฟอร์นิเจอร์ติดตั้ง				
		1-LOOSE-01	เฟอร์นิเจอร์ลอยตัว		
1-ELE-01	รูปด้าน 1, 2				
1-ELE-02	รูปด้าน 3, 4				
1-ELE-03	รูปด้าน 5, 6				
1-ELE-04	รูปด้าน 7, 8, 9, 10				
1-ELE-05	รูปด้าน 11, 12, 13, 14				

Project : งานจ้างออกแบบปรับปรุงพื้นที่	Client : สถาบันบัณฑิตพัฒนบริหารศาสตร์	Drawing title : สารบัญประกอบแบบ	Rev.	Date	Remark	Plate No. : 1-ID-01
Location : ชั้น 1 อาคารนวนิพนธ์ราช	Interior designer : ศุภรัฐ วลัยเสถียร สสท.2411	Checked :				Date : 27 JULY 2023
Project No. :	Engineer :	Scale :				Rev

ข้อกำหนดและขอบเขตทั่วไป

- รายการวัสดุอุปกรณ์ในแบบทั้งหมดผู้รับจ้าง ต้องขออนุมัติ ก่อนนำไปใช้งาน
- "คุณภาพเทียบเท่าหรือเทียบเท่า" หมายถึง การอนุญาตให้ใช้วัสดุอุปกรณ์อื่นนอกจากที่กำหนดไว้ในแบบ โดยยึดถือคุณภาพเท่ากันหรือดีกว่า ราคาเท่ากันหรือสูงกว่า แต่ต้องได้รับอนุมัติจากเจ้าของงาน/ผู้ว่าจ้าง/ผู้ออกแบบ ตามลำดับ
- วัสดุอุปกรณ์ทั้งหมดที่ใช้สำหรับการก่อสร้างและตกแต่ง หรือขอทำการเทียบเท่า ผู้รับจ้างต้องจัดส่งตัวอย่างเพื่อขออนุมัติ และต้องวางแผนสั่งซื้อล่วงหน้าในเวลาที่เหมาะสมต่อการใช้งาน ผู้รับจ้างไม่อาจอ้างเป็นเหตุให้การก่อสร้างต้องหยุดหรือขอต่ออายุสัญญาไม่ได้
- ผู้รับจ้างต้องจัดทำ Shop Drawing และ Material Approval เสนอผู้ควบคุมงานอนุมัติตลอดระยะเวลาการก่อสร้างและตกแต่ง และเมื่อได้รับอนุมัติแล้ว ให้จัดทำเป็นแบบ As Built Drawing โดยจัดทำเป็นรูปเล่มจำนวน 3 ชุด ส่งมอบต่อผู้ควบคุมงาน/ผู้ออกแบบ/ผู้ว่าจ้าง
- ผู้รับจ้างต้องจัดทำ Shop Drawing และ Material Approval ในเวลาที่เหมาะสมโดยไม่อาจอ้างเป็นเหตุให้งานล่าช้า เนื่องจากการทำแบบหรือรออนุมัติจากผู้ควบคุมงานได้
- การอนุมัติ Shop Drawing และ Material Approval โดยผู้ควบคุมงาน/ผู้ออกแบบ/ผู้ว่าจ้าง มิได้หมายความว่าผู้รับจ้างได้รับการยกเว้นความรับผิดชอบในงานส่วนนั้นๆ กรณีที่มีปัญหา ผู้รับจ้างต้องแก้ไขให้เรียบร้อยสมบูรณ์
- งานส่วนทั่วไปและส่วนประกอบของงานก่อสร้างและตกแต่ง ซึ่งไม่ได้ระบุและจะเป็นส่วนที่ทำให้งานก่อสร้างและตกแต่งสำเร็จสมบูรณ์ ตามหลักวิชาการช่างที่ดี ให้อยู่ในความรับผิดชอบของผู้รับจ้างทั้งสิ้น
- ห้ามวัดระยะและขนาดจากแบบ ให้ถือตัวเลขเป็นสำคัญ ต้องตรวจสอบสถานที่จริงเพื่อหาระยะที่แน่นอนและขออนุมัติจากผู้ควบคุมงานก่อนดำเนินงาน
- สิ่งใดที่ปรากฏในแบบรูปหรือรายการรายละเอียดประกอบแบบก่อสร้างและตกแต่งขัดแย้งกัน หรือไม่ได้ระบุไว้แน่นอน ให้ถือคำวินิจฉัยของผู้ควบคุมงาน หรือผู้ออกแบบเป็นที่สิ้นสุด ห้ามลงมือทำการก่อสร้างและตกแต่งโดยพลการ
- แบบ,รายการกำหนดวัสดุอุปกรณ์,ขนาดในแบบ ที่ทำให้การใช้งานไม่สะดวก,ไม่เหมาะสม หรือไม่สวยงาม ให้ผู้รับจ้างแจ้งต่อผู้ออกแบบการดำเนินงาน ให้ถือคำวินิจฉัยของผู้ควบคุมงาน หรือผู้ออกแบบเป็นที่สิ้นสุด ห้ามลงมือทำการก่อสร้างและตกแต่งโดยพลการ
- ถ้าวัสดุที่นำมาใช้ไม่ได้มาตรฐาน ให้ปรึกษาผู้ออกแบบก่อนใช้ ตัวอย่างเช่น งานปูกระเบื้อง ถ้ากระเบื้องที่ผู้ออกแบบหรือเจ้าของกำหนดให้ใช้ เมื่อได้จัดหามาแล้ว ปรากฏว่ากระเบื้อง คดงอ,ไม่เรียบ,ขนาดไม่เท่ากัน จนไม่สามารถปูให้เรียบร้อยสวยงามได้ เมื่อได้ลองปูดูแล้ว ให้แจ้งผู้ออกแบบ หรือเจ้าของโครงการ ให้ทราบเพื่อตัดสินใจก่อนดำเนินการต่อไป

Project : งานจ้างออกแบบปรับปรุงพื้นที่	Client : สถาบันบัณฑิตพัฒนบริหารศาสตร์	Drawing title : ข้อกำหนดและขอบเขตทั่วไป	Rev.	Date	Remark	Plate No : 1-ID-02
Location : ชั้น 1 อาคารนวมินทรราช	Interior designer :					Date : 27 JULY 2023
Project No :	Architect : ศุภรัฐ วลัยเสถียร สสจ.2411	Checked :	Scale :			Rev :
1. This drawing and all designs there on are the sole property of A.I. Design Studio co., ltd and may not be used without written authorization. 2. The contractor is to verify all the dimensions and notify the designer of any discrepancies. 3. All discrepancies are to be reported to the designer's comments, else not to the contractor from this drawing.						

[illegible]

Project : งานจ้างออกแบบปรับปรุงพื้นที่ Location : ชั้น 1 อาคารนวมินทรราช Project No : 1. This drawing and all designs therein are the sole property of A-1 Design Studio Co., Ltd. 2. The contractor is to verify all site dimensions and supply the designers of any discrepancies. All dimensions are not to the dimensions in dimensions. Dimensions are not to the standard from this drawing.	Client : สถาบันบัณฑิตพัฒนบริหารศาสตร์	Drawing title : รายการวัสดุ	Rev.	Date	Remark	Plate No : 1-SPEC-02	
	Interior designer :						Date : 27 JULY 2023
	Architect : ศุภรัฐ วลัยเสถียร สทศ.2411						Rev:
	Engineer	Checked	Scale				

รายการวัสดุ TRANSFORMATION ชั้น 1 อาคารนวมินทรราช

เฟอร์นิเจอร์ติดตาย

	โครงสร้างเฟอร์นิเจอร์	แผ่นไม้สำเร็จรูป ชนิดกันชื้น ความหนา 18 ถึง 25 มิลลิเมตร	
ST-1	Quartz surface	Caesarstone # Snow 2141 (P) (562.60.063) 13 mm.THK.	Caesarstone by Hafele, Silestone, Onyxsky หรือเทียบเท่า
ST-2	Quartz surface	Caesarstone # Piatra Grey 5003 (562.60.193) 13 mm.THK.	Caesarstone by Hafele, Silestone, Onyxsky หรือเทียบเท่า
ST-3	Solid Surface	Onyxsky # Marble-Statuario	Caesarstone by Hafele, Silestone, Onyxsky หรือเทียบเท่า
ST-4	Quartz surface	Caesarstone # Alpine Mist 5110 (P) (562.60.353) 13 mm.THK.	Caesarstone by Hafele, Silestone, Onyxsky หรือเทียบเท่า
LA-1	Plastic Laminated	Lamitak # WG 5253D- ADELE HEMAVAN ASH	Lamitak, Formica, Wilsonart หรือเทียบเท่า
LA-2	Plastic Laminated	Formica # DH139-Brushed Rosegold	Lamitak, Formica, Wilsonart หรือเทียบเท่า
LA-3	Plastic Laminated	Lamitak # DXP 1329C-LALO RAMBLAS	Lamitak, Formica, Wilsonart หรือเทียบเท่า
LA-4	Plastic Laminated	Lamitak # DXP 1329C-LALO RAMBLAS	Lamitak, Formica, Wilsonart หรือเทียบเท่า
LA-5	Plastic Laminated	Lamitak # SCA 1121D-ROUGE	Lamitak, Formica, Wilsonart หรือเทียบเท่า
LA-6	Plastic Laminated	Lamitak # DXP 1358XM-MARMO CLASSICO	Lamitak, Formica, Wilsonart หรือเทียบเท่า
SP-2	Acrylic Emulsion Paint	Beger #Ceramic Clean #Black(Matt)	Beger, TOA, Captain หรือเทียบเท่า
GL-1	Safety Glass	TGSG # Tempered Glass 4 mm. THK. ติดตั้งด้วยกาว UV	TGSG, In the Glass หรือเทียบเท่า
GL-2	Color Coted Glass+Stainless Work	In the glazz # Color Coted Glass # Super White+Stainless # Hairline	TGSG, In the Glass หรือเทียบเท่า
GL-3	Color Coted Glass+Aluminium Frame	In the glazz # Color Coted Glass # Super White+Aluminium Frame (ตามแบบเดิมของอาคาร)	TGSG, In the Glass หรือเทียบเท่า
ALU-1	Aluminium frame	Aluminium profile and handle # APH48 + APH53 / Colour BR1.2	Futuretech, Hafele, Modernform หรือเทียบเท่า
SS-1	Stainless 304 Hairline หนา 4 มม.		
SK-1	บัวกันเปีย	Plastwood 4 to 10 mm. THK. ทำสีผนัง	

Project : งานจ้างออกแบบปรับปรุงพื้นที่ Location : ชั้น 1 อาคารนวมินทรราช Project No : 1. This drawing and all designs there in are the sole property of A1 Design Studio co. ltd and may not be used without written authorization. 2. The contractor is to verify all data, dimensions and verify the design for any discrepancies. 3. All dimensions are to be reported to designers, dimensions are not to be scaled from this drawing.	Client : สถาบันบัณฑิตพัฒนบริหารศาสตร์ Interior designer : Architect : ศุภรัฐ วลัยเสถียร สสท.2411 Engineer :	Drawing title : รายการวัสดุ Checked : Scale :	Rev. : Date : Remark :	Plate No : 1-SPEC-03 Date : 27 JULY 2023 Rev :


[illegible]

Project : รายการวัสดุ	Client : สถาบันบัณฑิตพัฒนบริหารศาสตร์	Drawing title : รายการวัสดุ	Rev.	Date	Remark	Plate No : 1-SPEC-04
Location : ชั้น 1 อาคารนวมินทรราช	Interior designer					
Project No :	Architect ศุภรัฐ วลัยเสถียร สสท.2411					Date : 27 JULY 2023
1. This drawing and all designs therein are the sole property of A.T. Design Studio co. Ltd. and may not be used without written authorization. 2. The contractor is to verify all site dimensions and notify the designers of any discrepancies. 3. All measurements are for the purpose of estimation. Consideration also not to be taken from this drawing.	Engineer :	Checked :	Scale :			Rev:

รายการวัสดุ TRANSFORMATION ชั้น 1 อาคารนวมินทรราช



LIGHTING			
A	Adjustable Downlight-LED	L&E # RSAL115E-2+Honey Comb (Warmwhite)	L&E, Lamptonix, Lamptitude หรือเทียบเท่า
B	LED Pendant	L&E # PLPL/1L (LED-White)	L&E, Lamptonix, Lamptitude หรือเทียบเท่า
C	LED High/Low Bay	L&E # HBL730 -Finishing Powder Coated in White (LED-Warmwhite)	L&E, Lamptonix, Lamptitude หรือเทียบเท่า
D	LED High/Low Bay	L&E # HBL730 -Finishing Powder Coated in White (LED-Warmwhite)	L&E, Lamptonix, Lamptitude หรือเทียบเท่า
L-1	LED Striplight-Built in Furniture	L&E # SLX6120+ALU-U Profile (Warmwhite)	L&E, Lamptonix, Lamptitude หรือเทียบเท่า
S	Switch	Panasonic# Wide series# White	Panasonic, Bticino, Haco หรือเทียบเท่า
EXIT	White Oak Plywood 4 mm.thk. Backing+WD-1+SK-1	ป้ายไฟทางออกฉุกเฉิน	Sunny หรือเทียบเท่า
EM	Emergency Downlight	L&E # RAM91 # MR16-12V-12W	L&E, Lamptonix, Lamptitude หรือเทียบเท่า
CCU	Central Battery Control Unit	CCU 12-180 (Max Load 180W.) Serie 12V	Sunny หรือเทียบเท่า
Outlet-Socket			
	General Power Outlet	Panasonic# Wide series# 1 Plate (White Color) 2 Gang (White Color)	Panasonic, Bticino, Haco หรือเทียบเท่า
	USB Outlet	Panasonic# Wide series# 1 Plate (White Color) 2 Port (White Color)	Panasonic, Bticino, Haco หรือเทียบเท่า
	HDMI Outlet	Panasonic# Wide series# White # HDMI 2.1	Panasonic, Bticino, Haco หรือเทียบเท่า
	LAN Outlet	Panasonic# Wide series# White # Data Modular Outlet for RJ45+CAT6	Panasonic, Bticino, Haco หรือเทียบเท่า
	TELEPHONE Outlet 6P4C	Panasonic# Wide series# White	Panasonic, Bticino, Haco หรือเทียบเท่า
Contact person			
TT Famous ติดต่อ คุณพรนิภา 08 6369 1919 / LT by SCG ติดต่อ คุณจุไรรัตน์ 08 4329 1281		L&E ติดต่อ คุณชฎานภัส 08 8002 7629 / Lamptonix ติดต่อ คุณอรพรรณ 09 0985 5578 / Lamptitude ติดต่อ 0 2392 6371 - 5	
Beger ติดต่อ คุณนันทิชา 06 5525 7163 / TOA ติดต่อ คุณฐานิดา 08 1701 2992 / Captain ติดต่อ คุณธนชน 08 1371 5064		Panasonic ติดต่อ คุณเกษมสันต์ 08 9478 0666 / Bticino ติดต่อ 0 2096 4965 / Haco ติดต่อ 0 2952 7788	
Lamitak ติดต่อ คุณกรวรรณ 08 9799 7369 / Formica ติดต่อ คุณสุทธสินี 06 1403 6024 / Wilsonart ติดต่อ คุณพิชญภา 08 1617 7372		VC Fabric ติดต่อ คุณณัฐสุดา 09 4478 3963 / Nitas-Tessile ติดต่อ 0 2333 0666 / Pasaya ติดต่อ 0 2440 0955	
Siamwoodland ติดต่อ คุณกนกวรรณ 08 1350 8434 / Pacificwood ติดต่อ คุณปัญญวิทย์ 09 0994 1932		Sunny ติดต่อ 0 2378 1034	
Hafele ติดต่อ คุณสรพสิริ 09 2225 2920 /Modernform ติดต่อ คุณวราพันธ์ 08 3932 6456 / Futuretech ติดต่อ คุณวิษณุ 08 5149 5353		Officemate ติดต่อ 1281 / Morningmonday ติดต่อ 08 5995 6305 / NSB office ติดต่อ 0 2408 7165	
SCG ติดต่อ 02-5862222 / Gyproc ติดต่อ https://www.gyproc.co.th / Duraone ติดต่อ 0 2586 2636			
Onyxsky ติดต่อ คุณศุภฤกษ์ 0814887459 / Caesarstone by Hafele ติดต่อ คุณสรพสิริ 09 2225 2920 / Silestone ติดต่อ คุณศิริรักษ์ 08 1802 0862			

Project : รายการวัสดุ Location : ชั้น 1 อาคารนวมินทรราช Project No : 1. This drawing and its design are the sole property of A.T. Design Studio Co., Ltd. and may not be used without written authorization. 2. The contractor is to verify all site dimensions and heights. The designer of any discrepancies at the construction site is the responsibility of the contractor and not to be allowed from the designer.	Client : สถาบันบัณฑิตพัฒนบริหารศาสตร์	Drawing title : รายการวัสดุ	Rev	Date	Remark	Plate No : 1-SPEC-05
	Interior designer : Architect : ศุภรัฐ วลัยเสถียร สสอ.2411	Checked : Scale				Date : 27 JULY 2023
	Engineer :					Rev

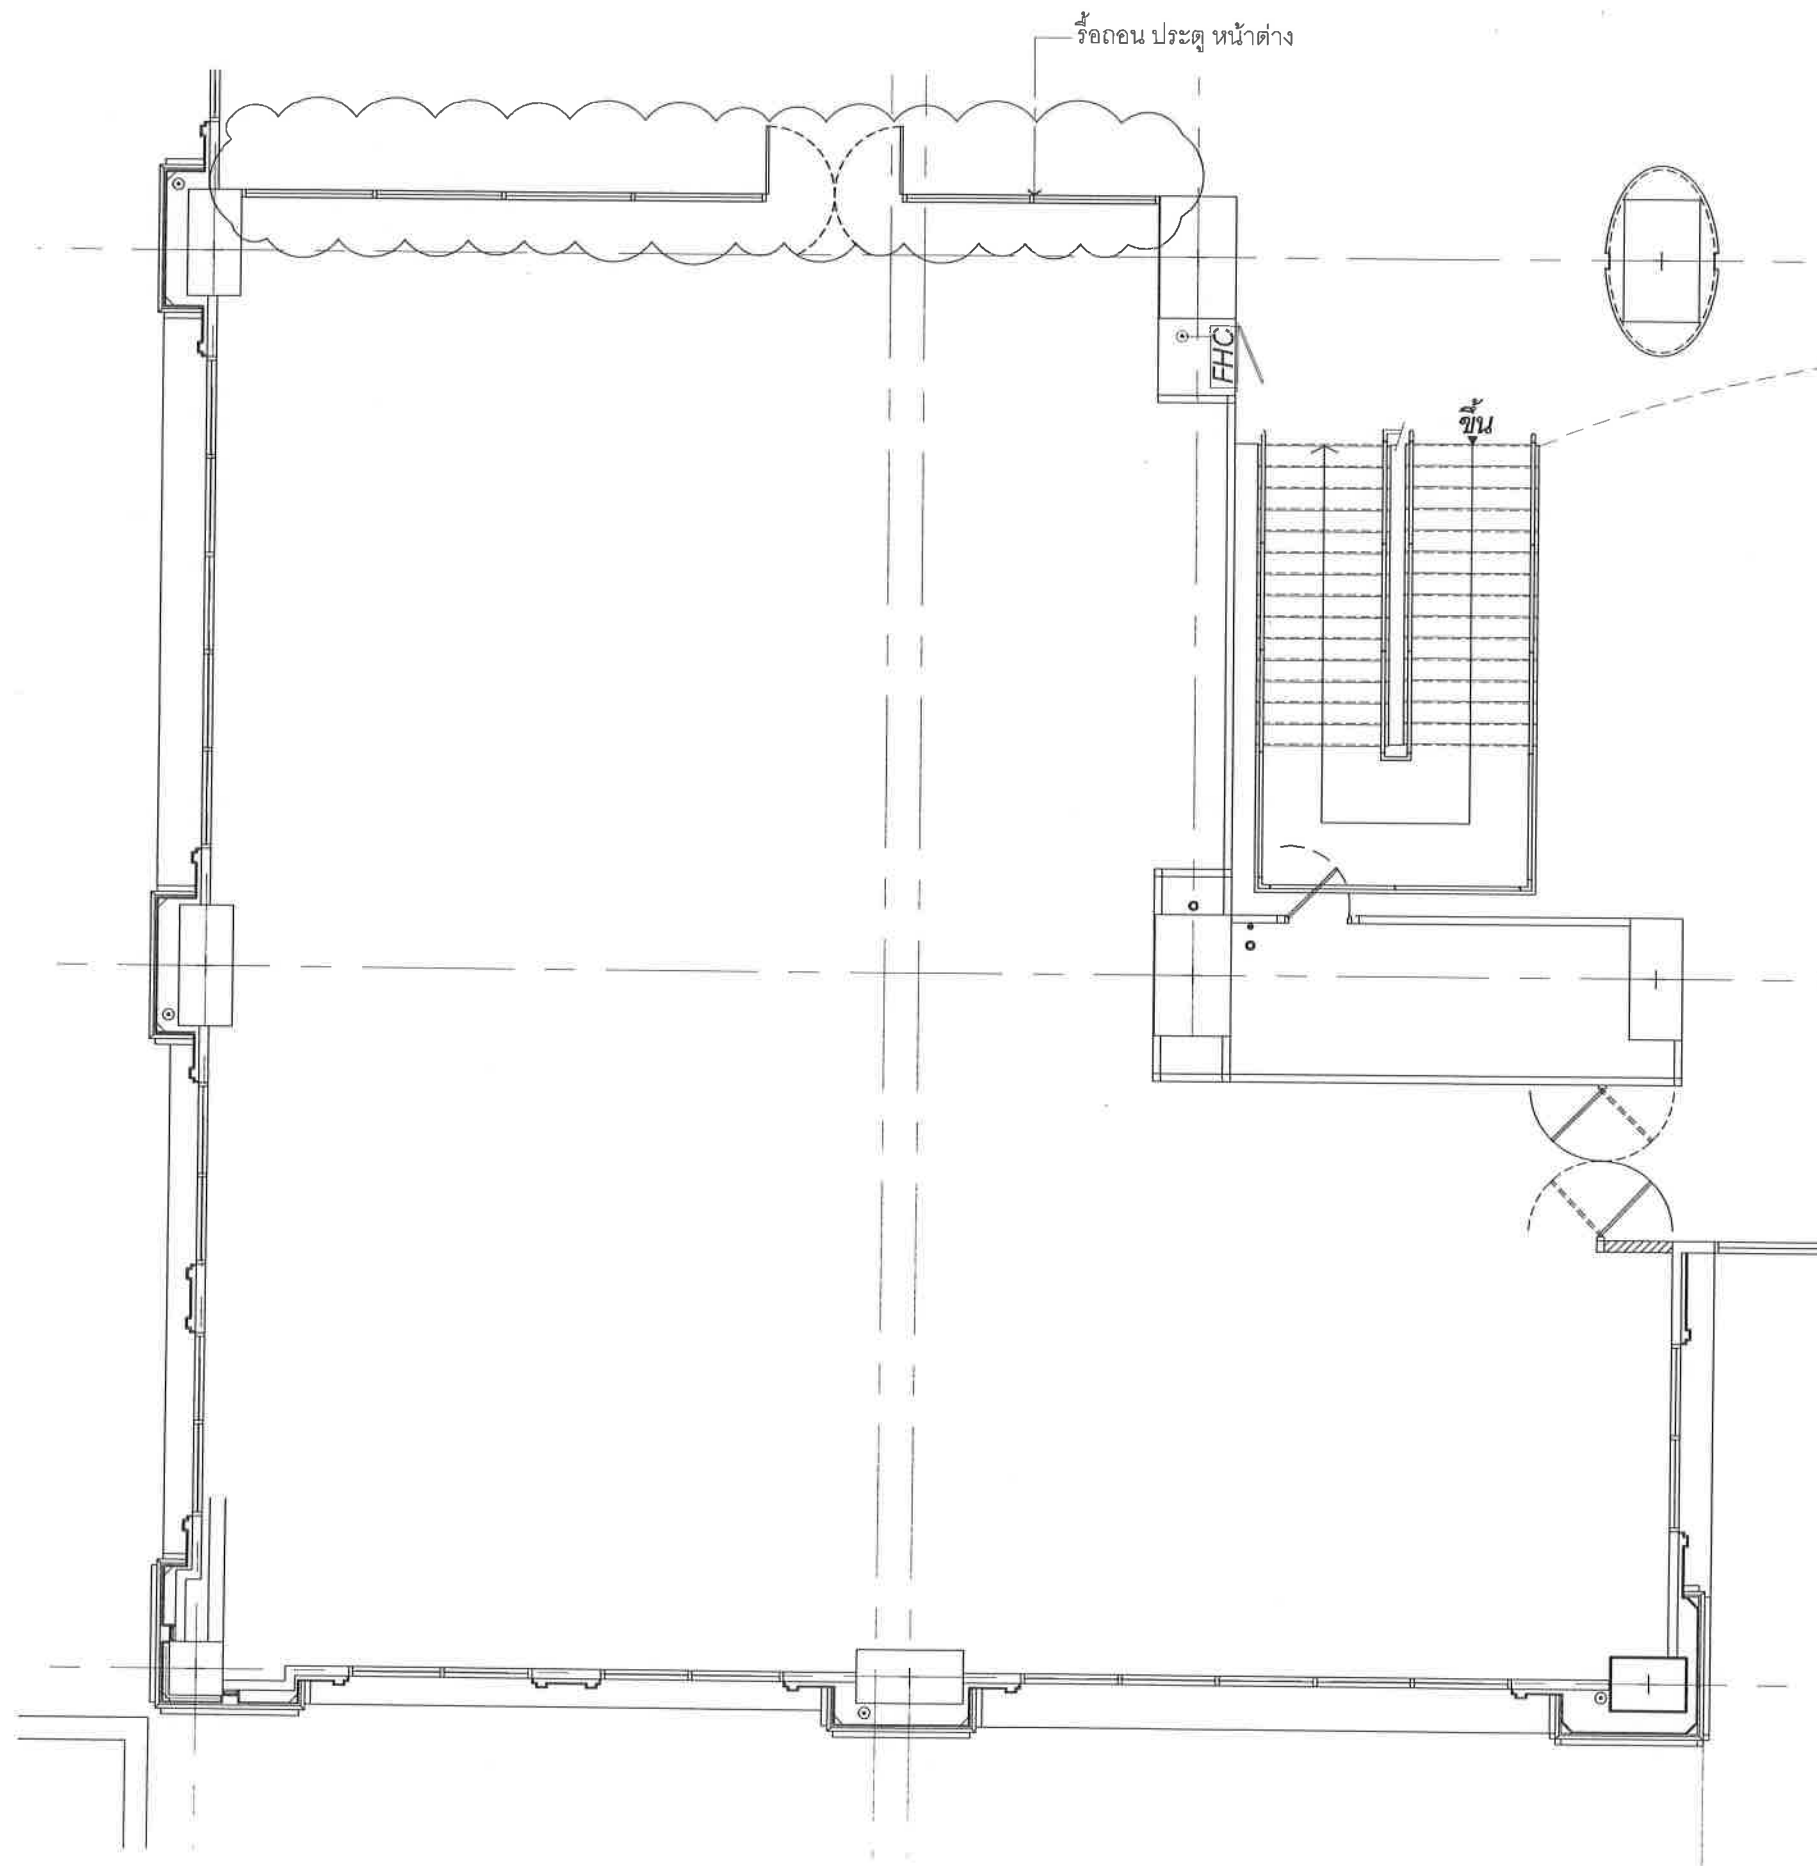

ผังห้องนอน 1:100
TRANSFORMATION UNIT
อาคารนวมินทรราช ชั้น 1

Project : งานจ้างออกแบบปรับปรุงพื้นที่ Location : ชั้น 1 อาคารนวมินทรราช Project No : 1. This drawing and all designs herein are the sole property of A+ Design Studio Co., Ltd. and shall not be used without written authorization. 2. The contractor is to verify all the dimensions and rectify the designers of any discrepancies. 3. All dimensions shall be in millimeters unless otherwise specified.	Client : สถาบันบัณฑิตพัฒนบริหารศาสตร์ Interior Designer : Architect : ศุภรัฐ วลัยเสถียร สสท.2411 Engineer :	Drawing title : ผังห้องนอน Checked : Scale : 1 : 100		Rev.	Date	Remark	Plate No : 1-PLAN-01
							Date : 27 JULY 2023
							Rev:

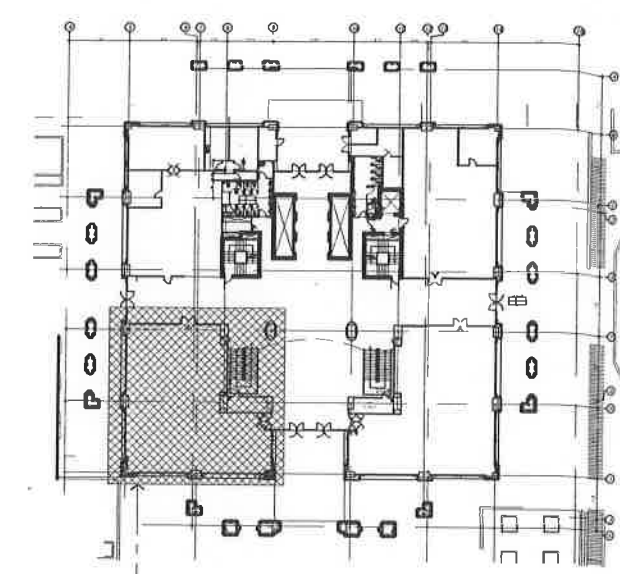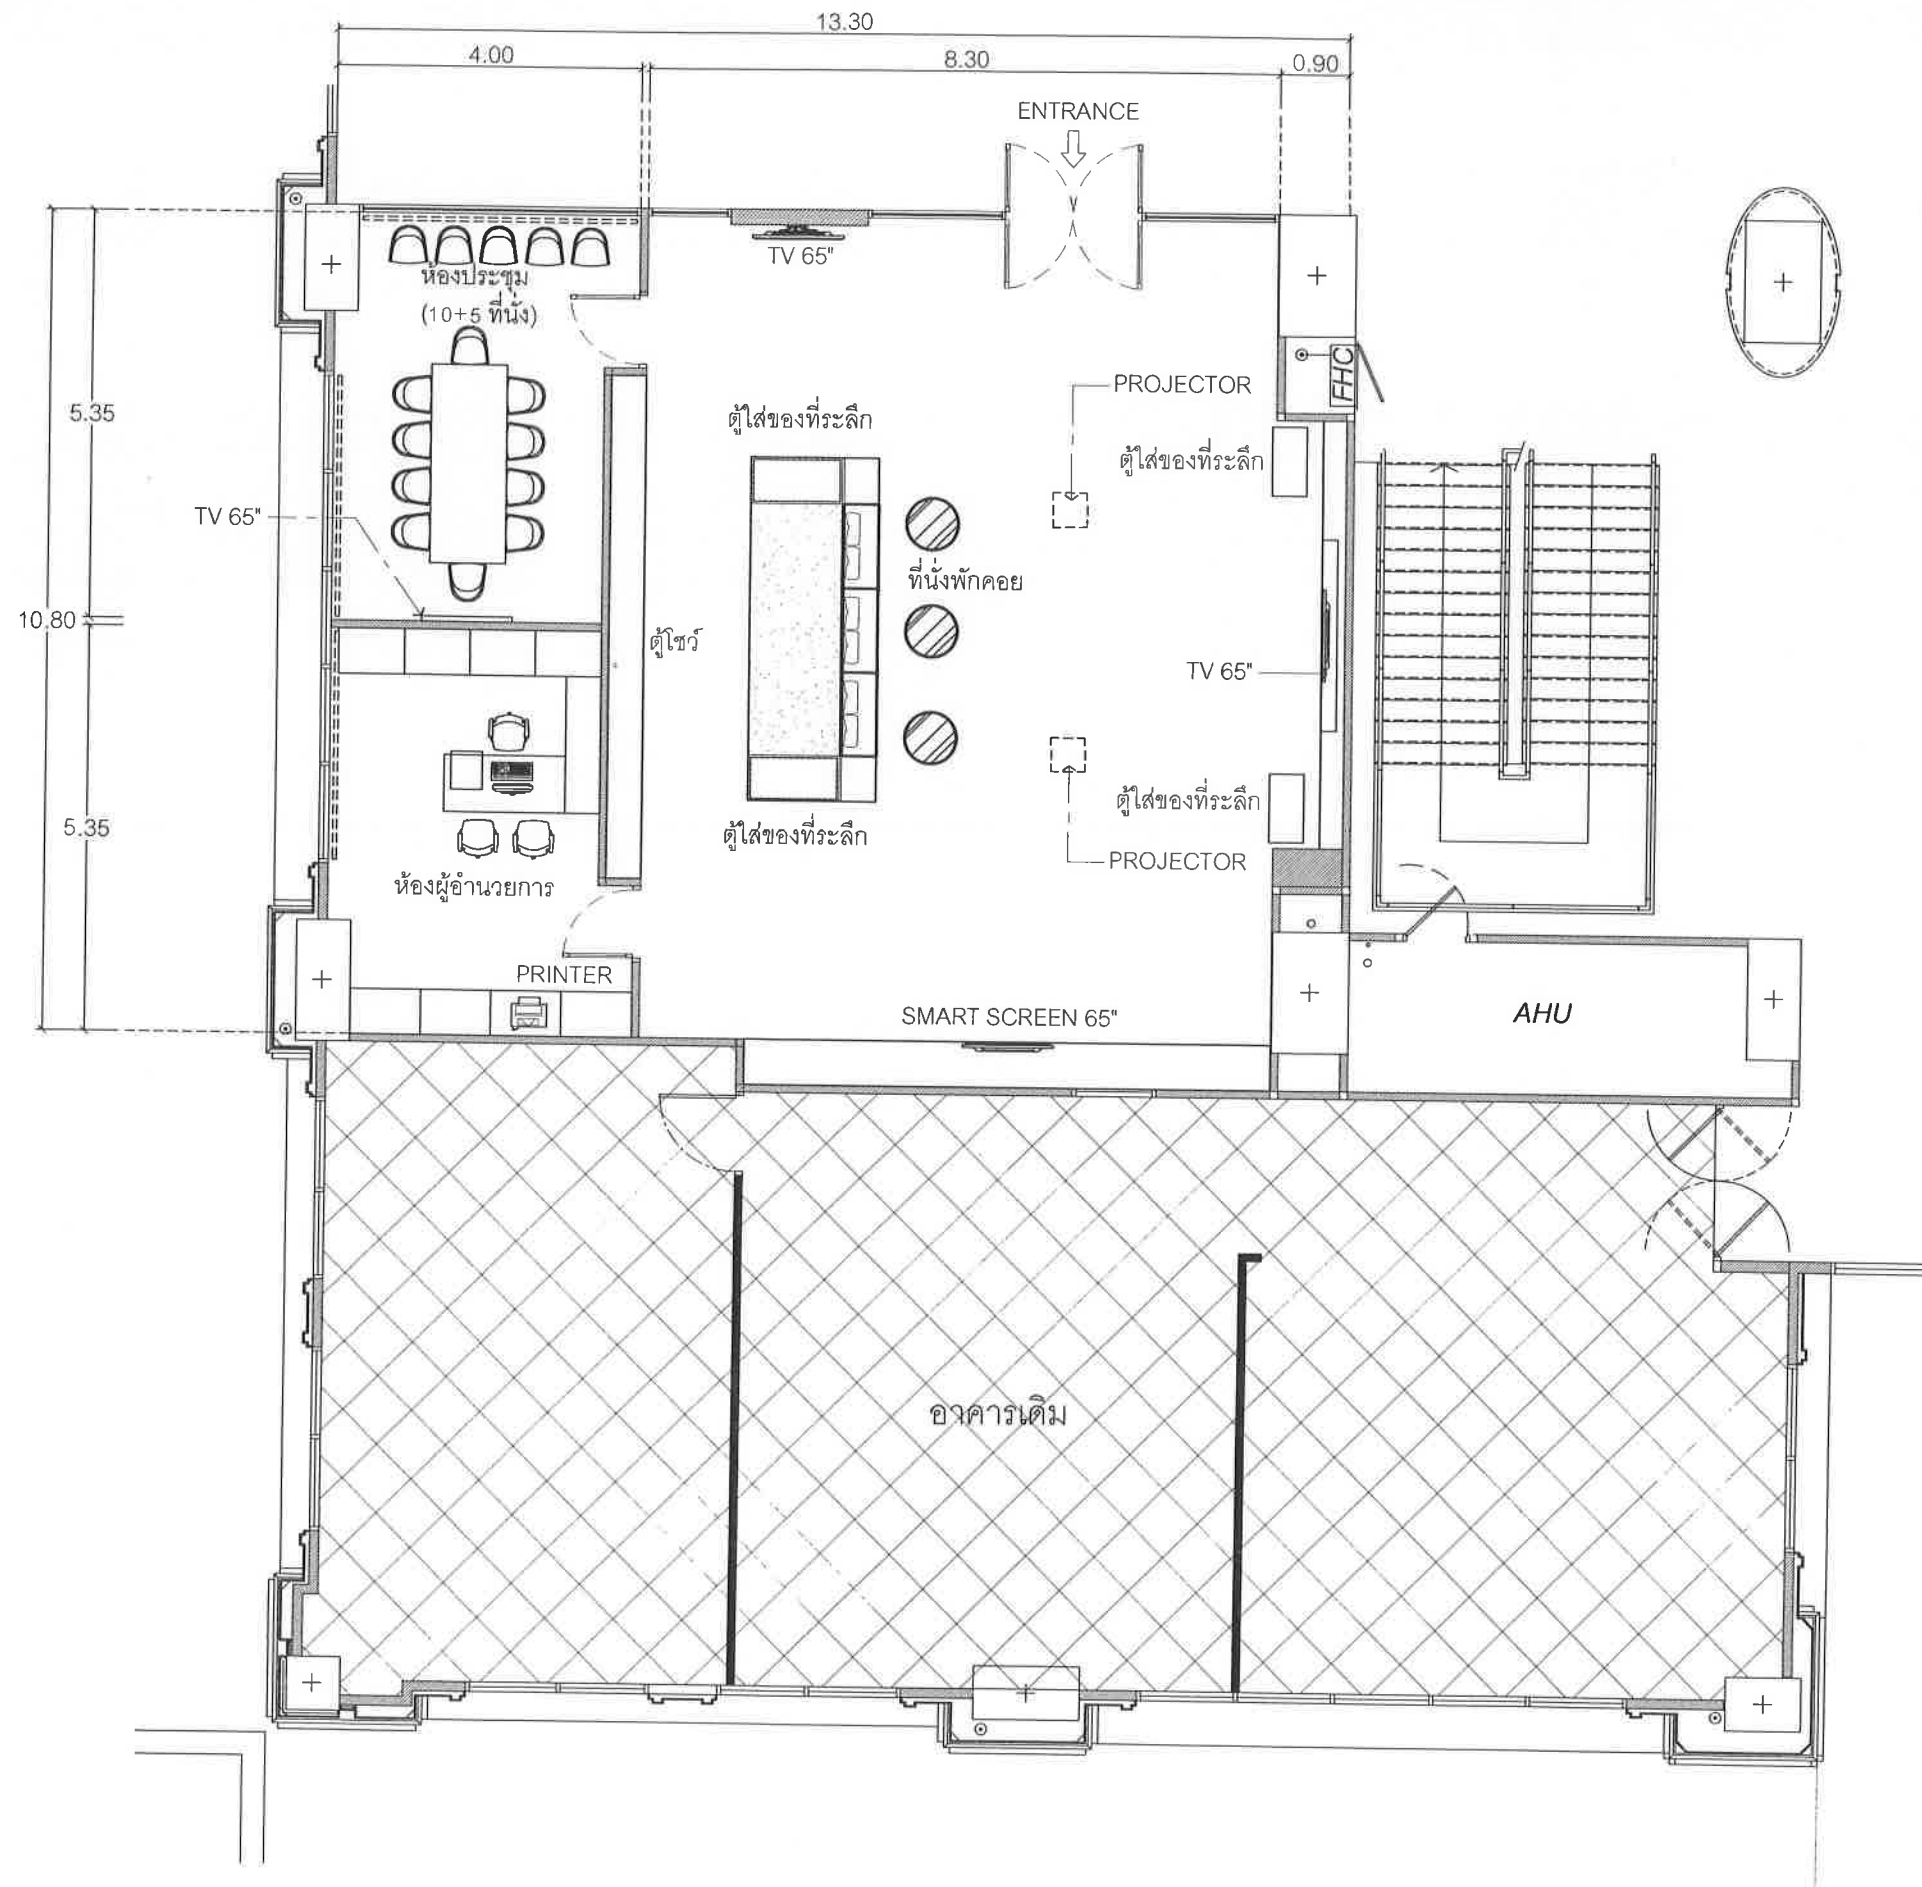


พื้นที่โครงการ TRANSFORMATION UNIT
อาคารนวมินทรราชินี ชั้น 1

ผังเฟอร์นิเจอร์ 1:100
TRANSFORMATION UNIT
อาคารนวมินทรราชินี ชั้น 1

Handwritten signatures and initials: 72, 73, 74, 100.

Project : งานจ้างออกแบบปรับปรุงพื้นที่ Location : ชั้น 1 อาคารนวมินทรราชินี Project No. : 1. This drawing and all designs there in are the sole property of A.I. Design Studio Ltd. and may not be used without written authorization. 2. The contractor is to verify all site dimensions and notify the designers of any discrepancies. 3. All dimensions shown on this drawing are to be used for construction. Dimensions shall not be taken from this drawing.	Client : สถาบันบัณฑิตพัฒนบริหารศาสตร์ Interior designer : Architect : ศุภรัฐ วลัยเสถียร สสอ.2411 Engineer :	Drawing title : ผังเฟอร์นิเจอร์ Checked : Scale 1 : 100		Rev. Date Remark	Plate No : 1-PLAN-02 Date : 27 JULY 2023 Rev:

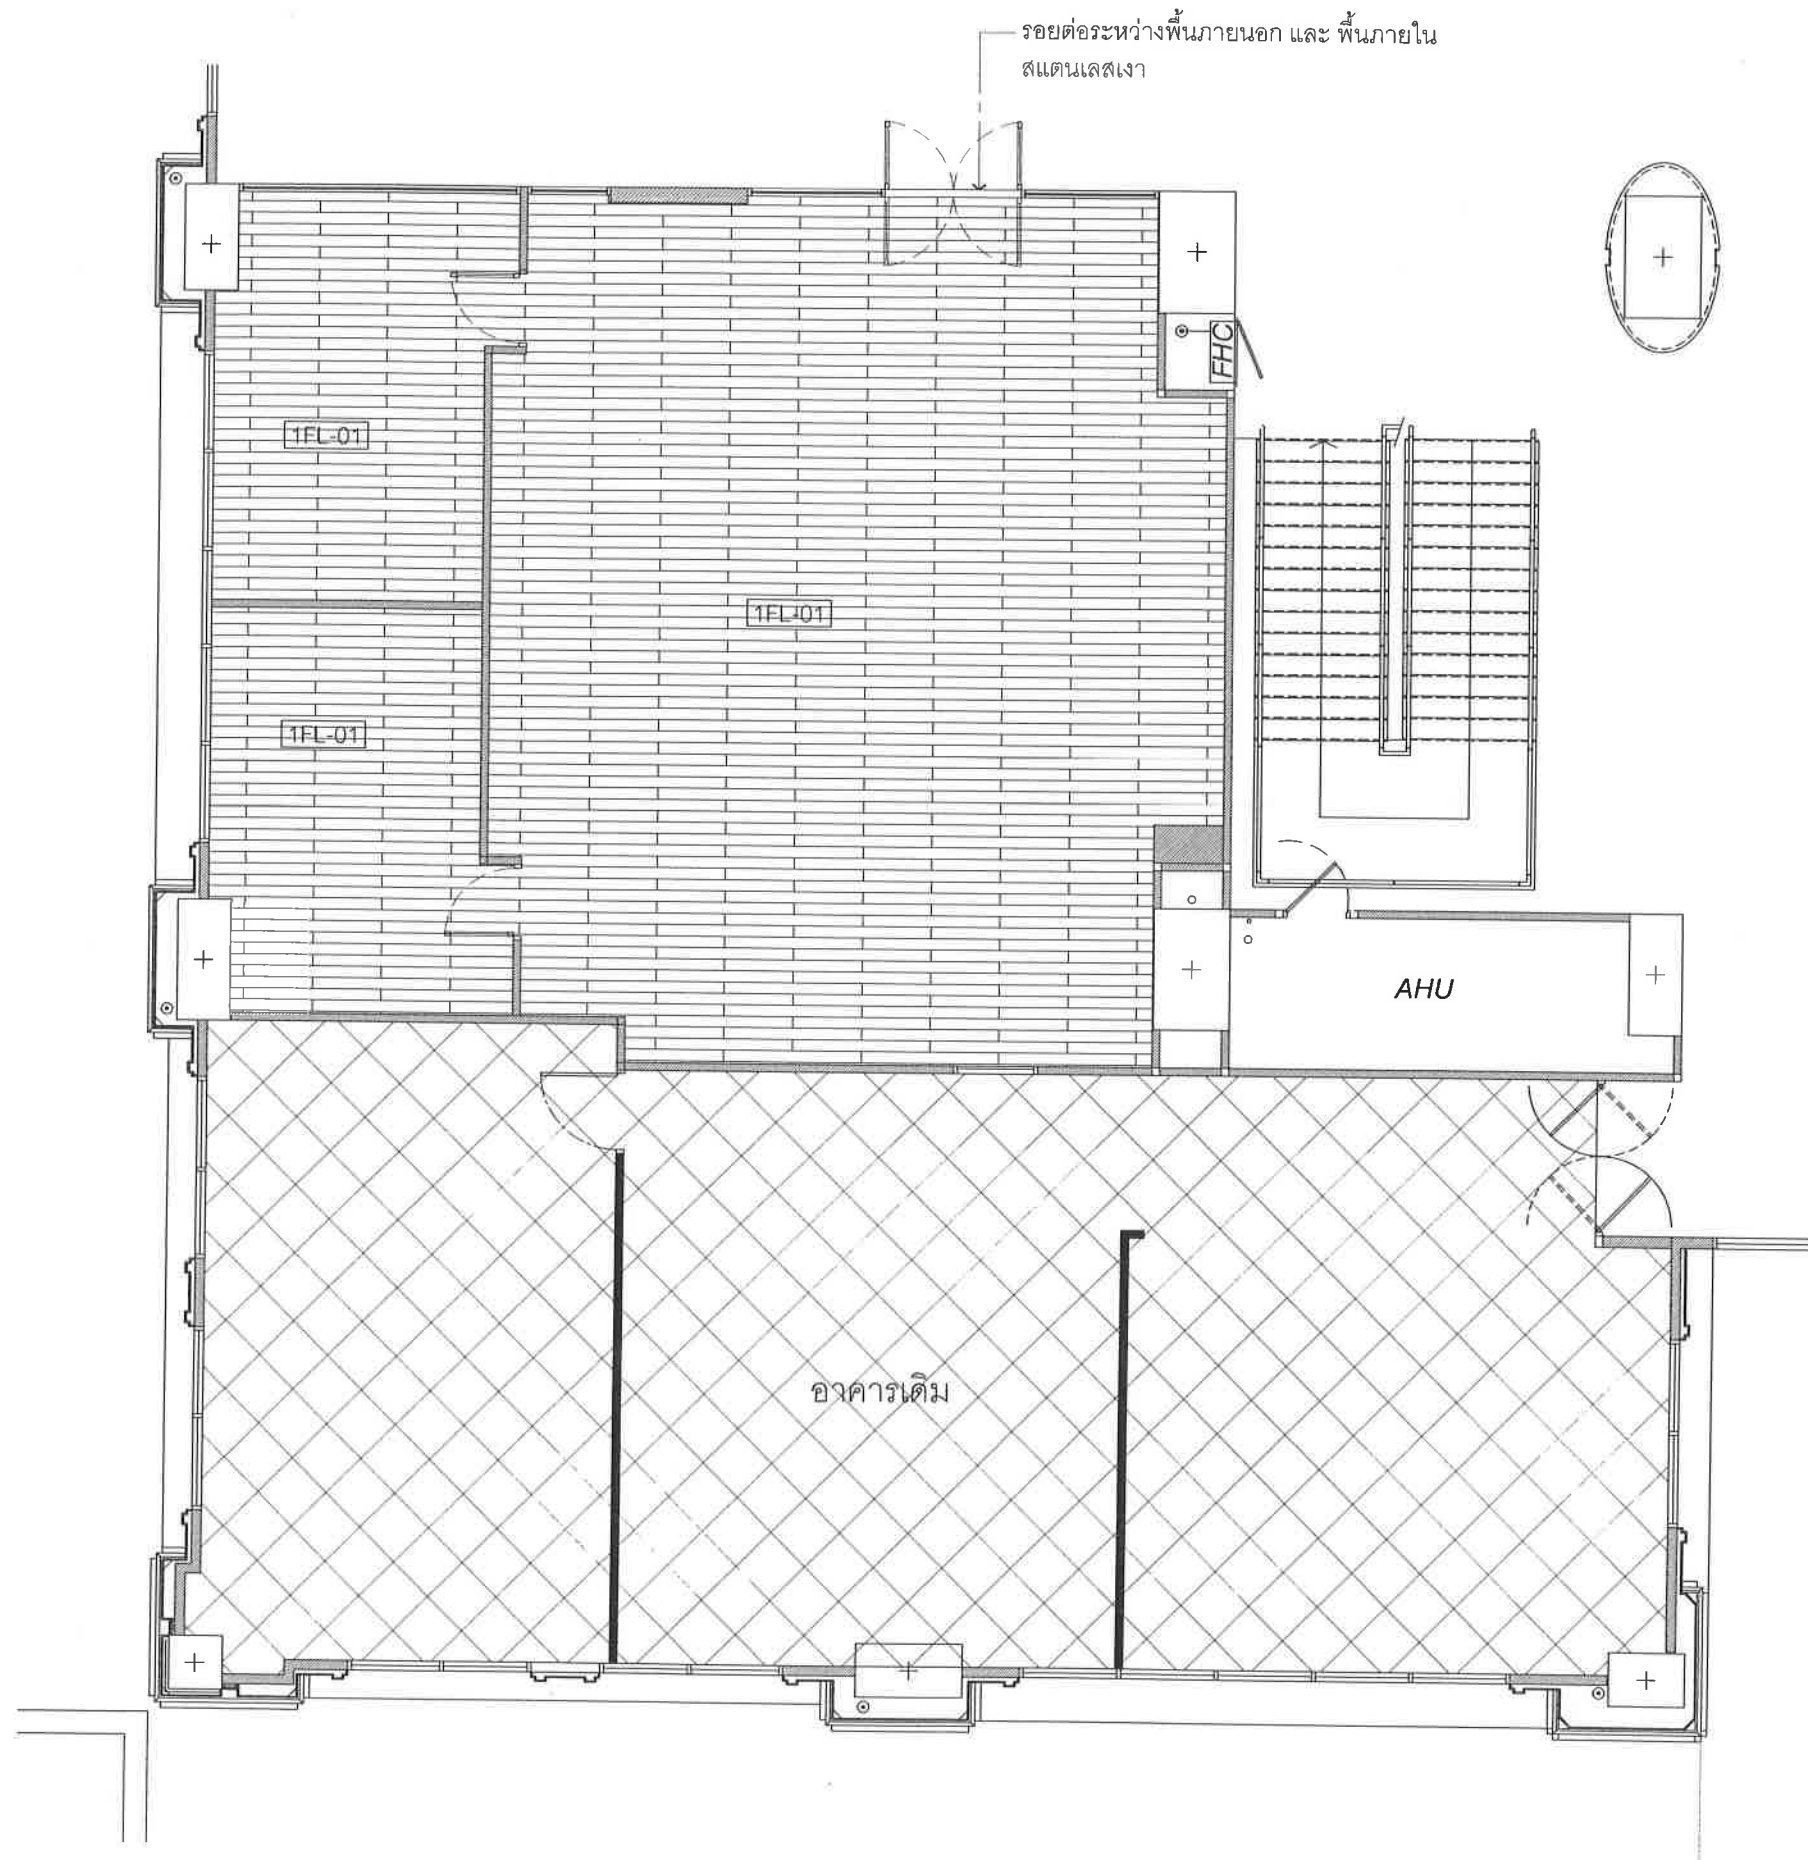


1FL-01	PVC Flooring
--------	--------------

ผังพื้น 1:100
TRANSFORMATION UNIT
อาคารนวมินทรราช ชั้น 1

Handwritten signatures and initials: ๗๖, ๗๑, ๗๒, ๗๓, ๑๐๐.

Project : งานจ้างออกแบบปรับปรุงพื้นที่ Location : ชั้น 1 อาคารนวมินทรราช Project No : 1	Client : สถาบันบัณฑิตพัฒนบริหารศาสตร์ Interior designer : Architect : ศุภวัชร วัลย์เสถียร ส.ก.๒๔๑๑ Engineer : ๑	Drawing title : ผังพื้น Checked : Scale : 1 : 100	Rev.	Date	Remark	Plate No : 1-PLAN-03
						Date : 27 JULY 2023 Rev.

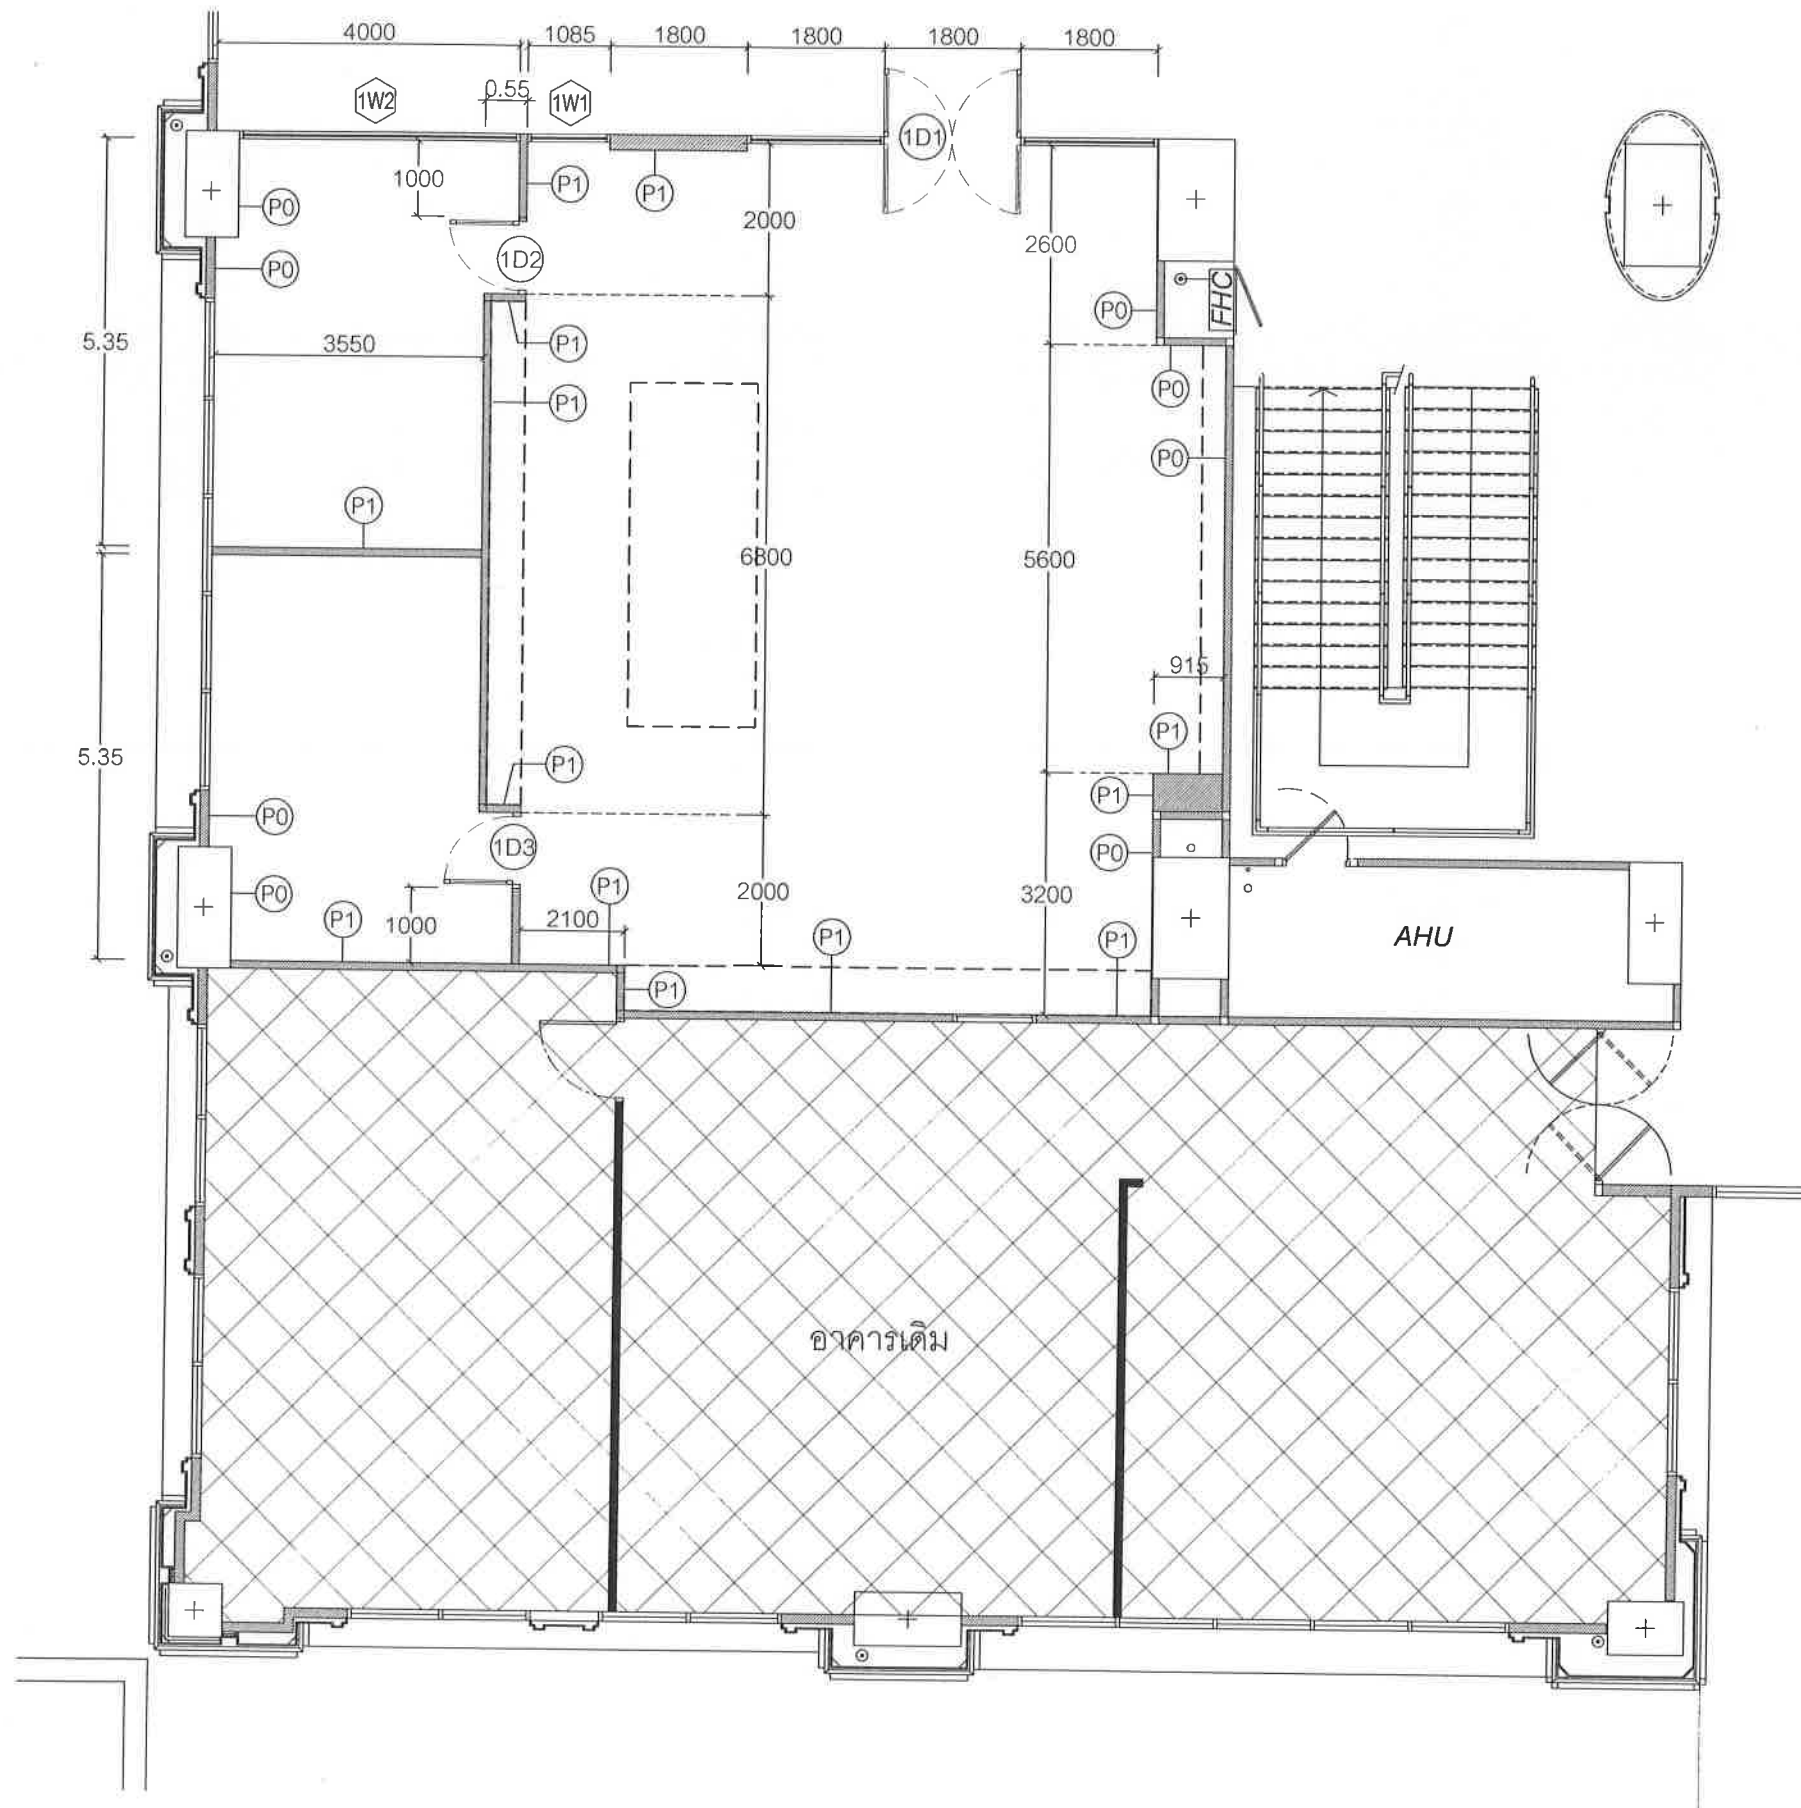


P0	ผนังเดิม
P1	ผนังโครงเคร่าโลหะกรุแผ่นยิปซัมบอร์ดฉาบเรียบ FireBloc 15 mm.2 ด้าน

ผังกันผนัง 1:100
TRANSFORMATION UNIT
อาคารนวมินทรราช ชั้น 1

7/ ๗ ๒๒ ๒๕

Project : งานจ้างออกแบบปรับปรุงพื้นที่ Location : ชั้น 1 อาคารนวมินทรราช Project No. : 1. This drawing and all designs here in are the sole property of A1 Design Studio Co. Ltd. and may not be used without written authorization. 2. The contractor is to verify all site dimensions and rectify the drawings of any discrepancies. 3. All dimensions are to be reported to demonstrate compliance and not to be taken from this drawing.	Client : สถาบันบัณฑิตพัฒนบริหารศาสตร์ Interior designer : Architect : ศุภรัฐ วลัยเกียรติ์ สสอ.2411 Engineer : Checked : Scale : 1 : 100	Drawing title : ผังกันผนัง	Rev.	Date	Remark	Plate No : 1-PLAN-04
						Date : 27 JULY 2023 Rev :

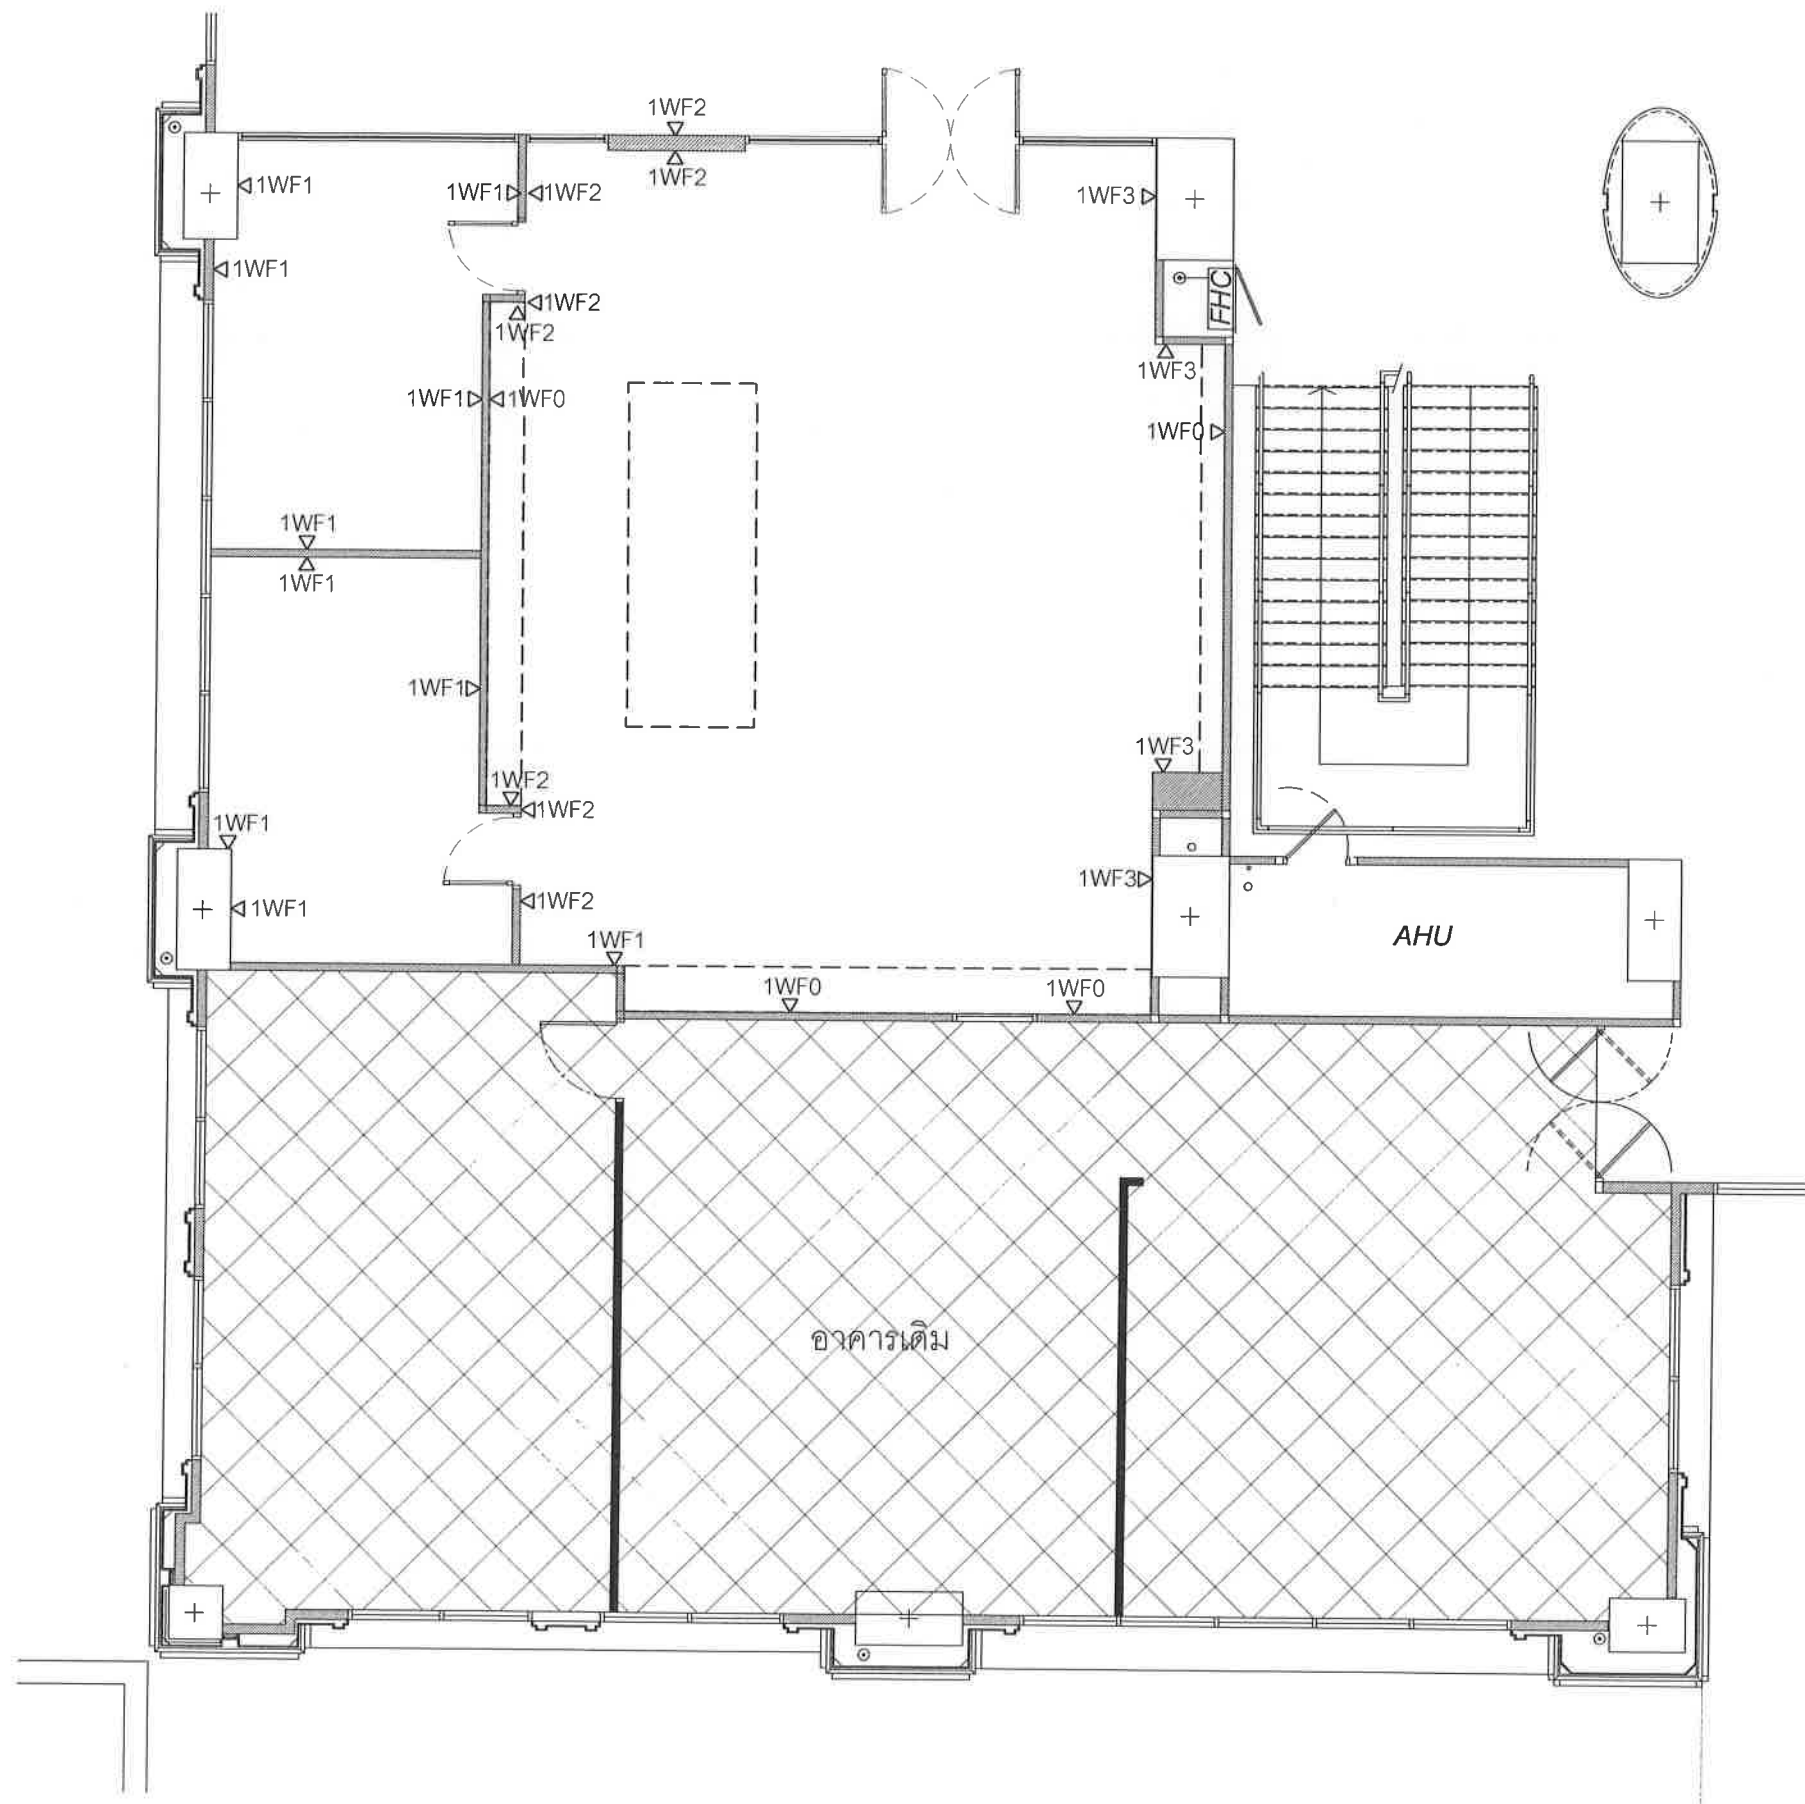


△ 1WF0	Paint Finished
△ 1WF1	Paint Finished PA-1+บัวกันเปื้อนเชิงผนัง SK-1
△ 1WF2	Plaswood 6 mm.thk. Backing+Plastic Laminated LA-1 +บัวกันเปื้อนเชิงผนัง SK-1
△ 1WF3	White Oak Plywood 4 mm.thk. Backing+WD-1+SK-1

ผังวัสดุปิดผนัง 1:100
TRANSFORMATION UNIT
อาคารนวมินทรราช ชั้น 1

Handwritten signatures and initials.

Project : งานจ้างออกแบบปรับปรุงพื้นที่ Location : ชั้น 1 อาคารนวมินทรราช Project No : 1-PLAN-05 1. This drawing and all designs there on are the sole property of A. Design Studio Co., Ltd. and may not be used without written authorization. 2. The contractor is to verify all the dimensions and notify the designers of any discrepancies. 3. All communications are to be submitted to the contract Administrator, who act as the liaison with the customer.	Client : สถาบันบัณฑิตพัฒนบริหารศาสตร์ Interior designer : Architect : ศุภรัฐ วลัยเด็ญยร สดก.2411 Engineer :	Drawing title : ผังวัสดุปิดผนัง Checked : Scale : 1 : 100	Rev. Date Remark	Plate No : 1-PLAN-05 Date : 27 JULY 2023 Rev.

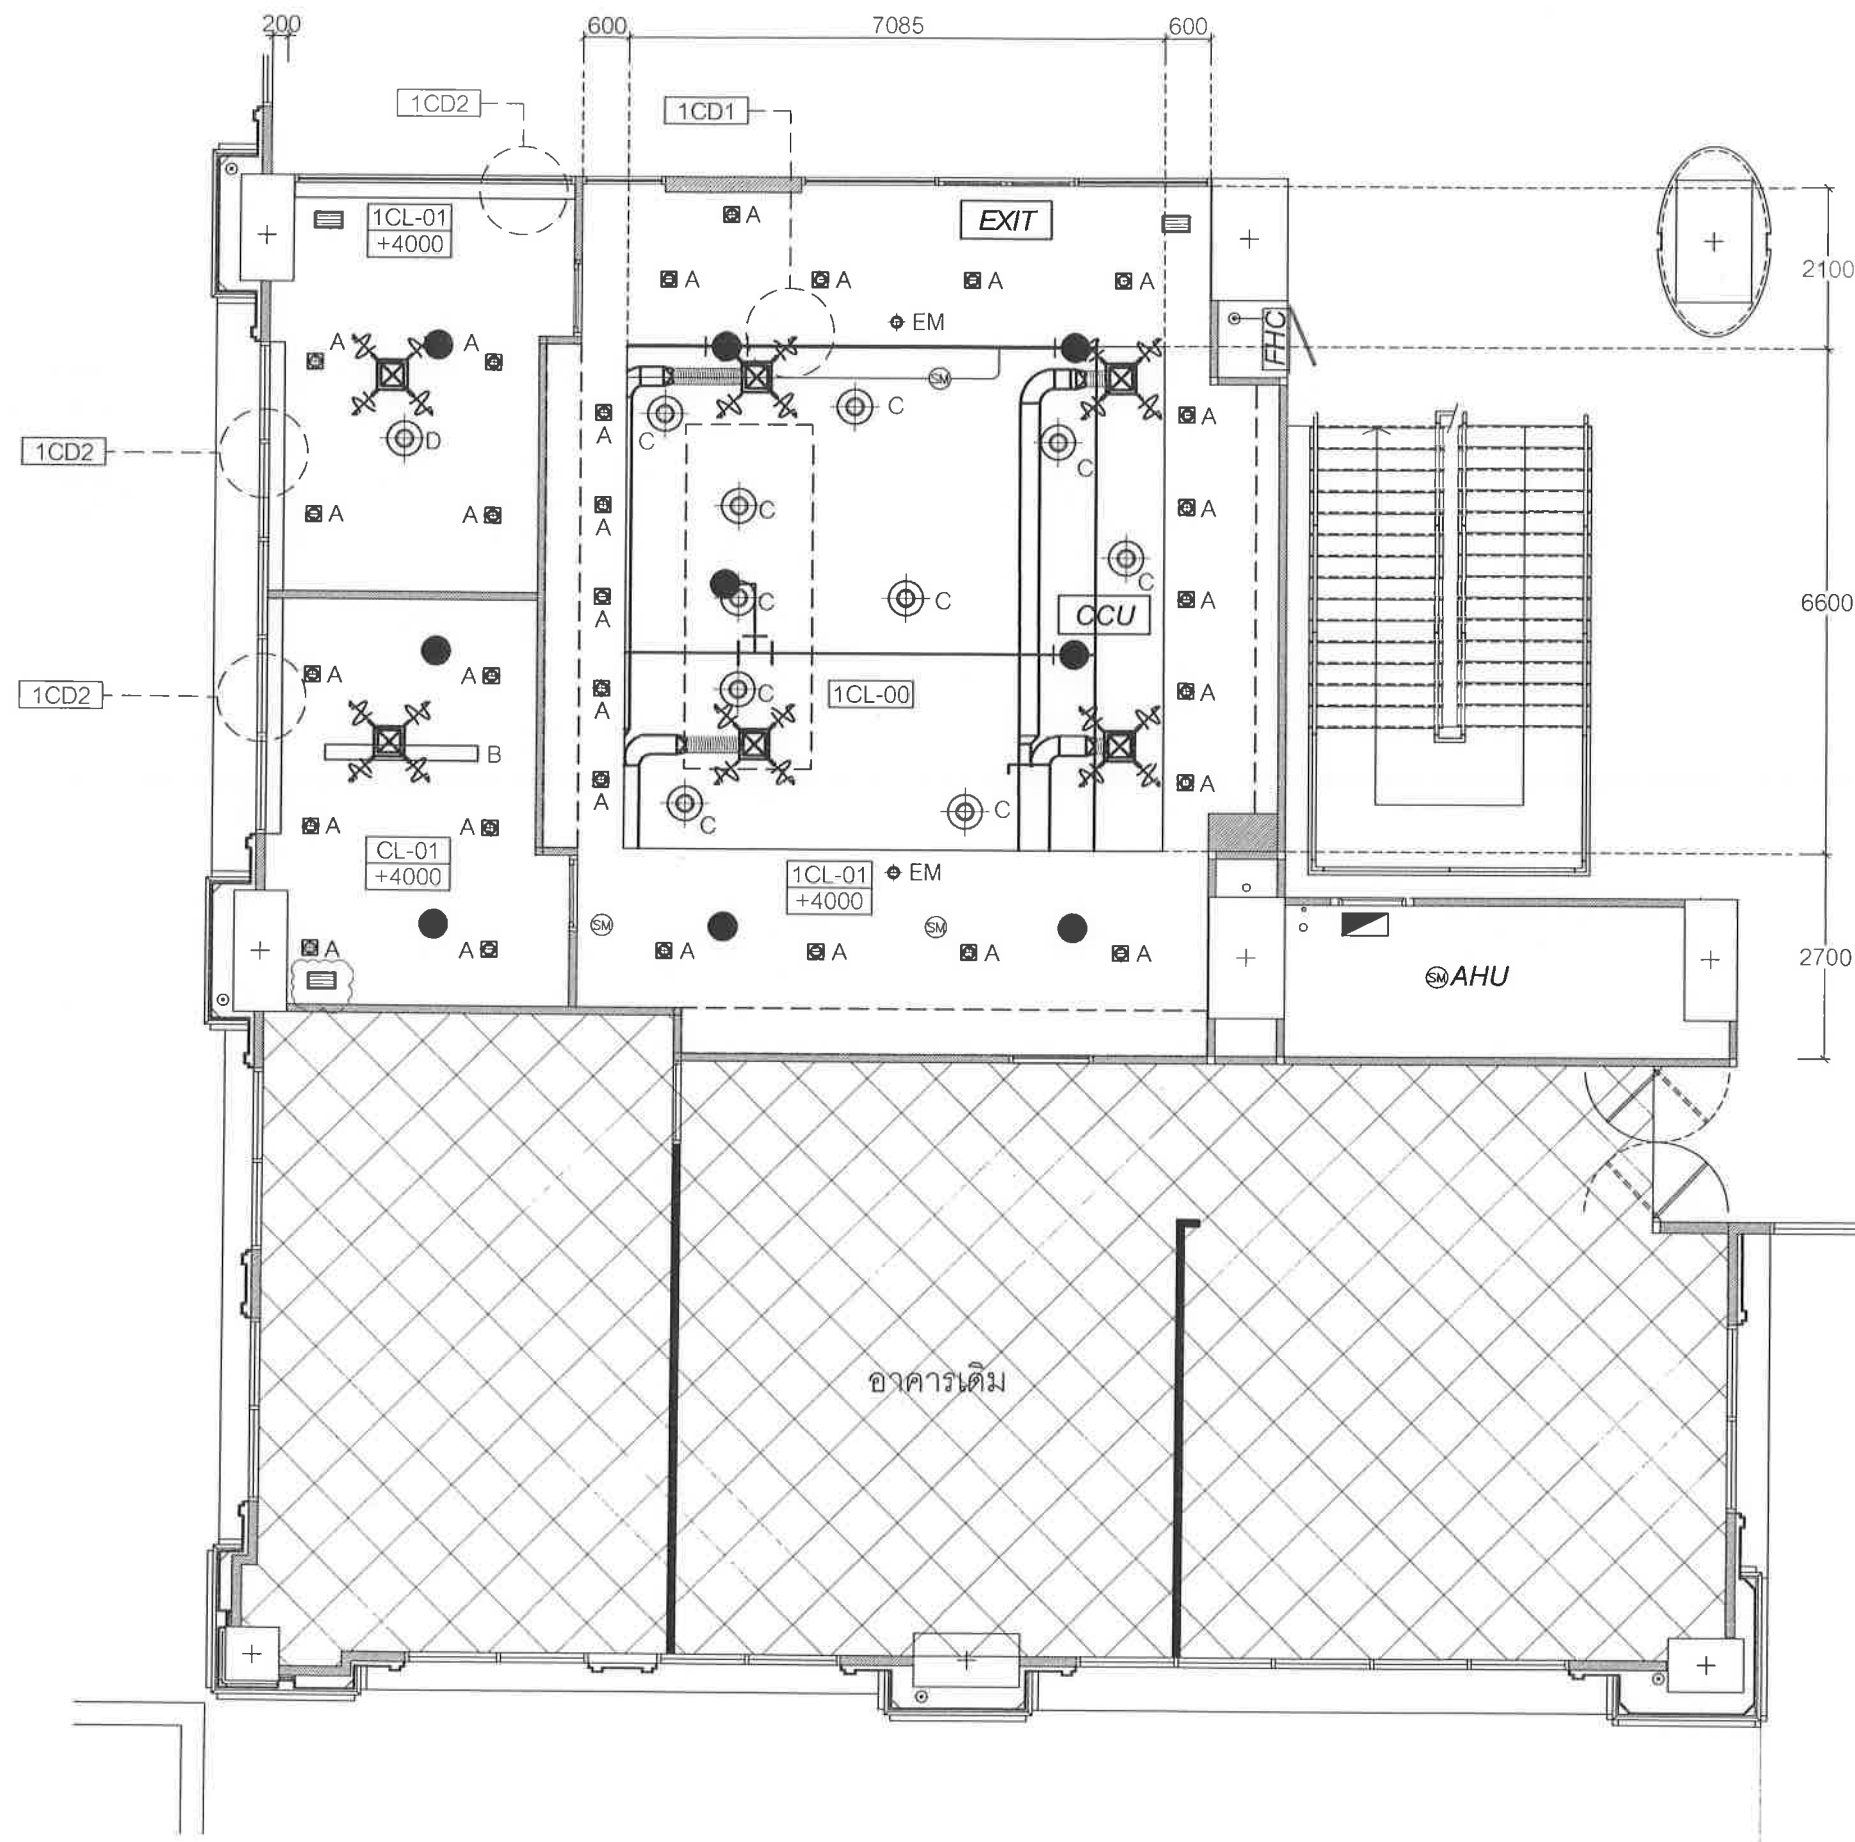


1CL-00	ผ้าเพดานเดิม
1CL-01	ผ้าเพดาน

	Adjustable Downlight-LED
	LED Pendant
	LED High/Low Bay
	PHOTOELECTRIC SMOKE DETECTOR (ของเดิม)
	หัวกระจายน้ำดับเพลิง (ของเดิม)
	หัวจ่ายลม เครื่องปรับอากาศ (ของเดิม)
	RETURN AIR GRILL (ของเดิม)
	RETURN AIR GRILL (ของใหม่ต่อเข้ากับระบบเดิม)

ผังผ้าเพดาน 1:100
TRANSFORMATION UNIT
อาคารนวมินทรราช ชั้น 1

Handwritten signatures and initials.

Project : งานจ้างออกแบบปรับปรุงพื้นที่	Client : สถาบันบัณฑิตพัฒนบริหารศาสตร์	Drawing title : ผังผ้าเพดาน	Rev.	Date	Remark	Plate No : 1-PLAN-06
Location : ชั้น 1 อาคารนวมินทรราช	Interior designer :	Architect : ศุภรัฐ วลัยเสถียร สสท.2411				Date : 27 JULY 2023
Project No :	Engineer :	Checked :				Rev :
1. This drawing and all designs there in are the sole property of A.T. Design Studio co. Ltd and may not be used without written authorization. 2. The contractor is to verify all site dimensions and notify the designers of any discrepancies. 3. All discrepancies are to be resolved by designers. Dimensions will not be shown from this drawing.			Scale	1 : 100		

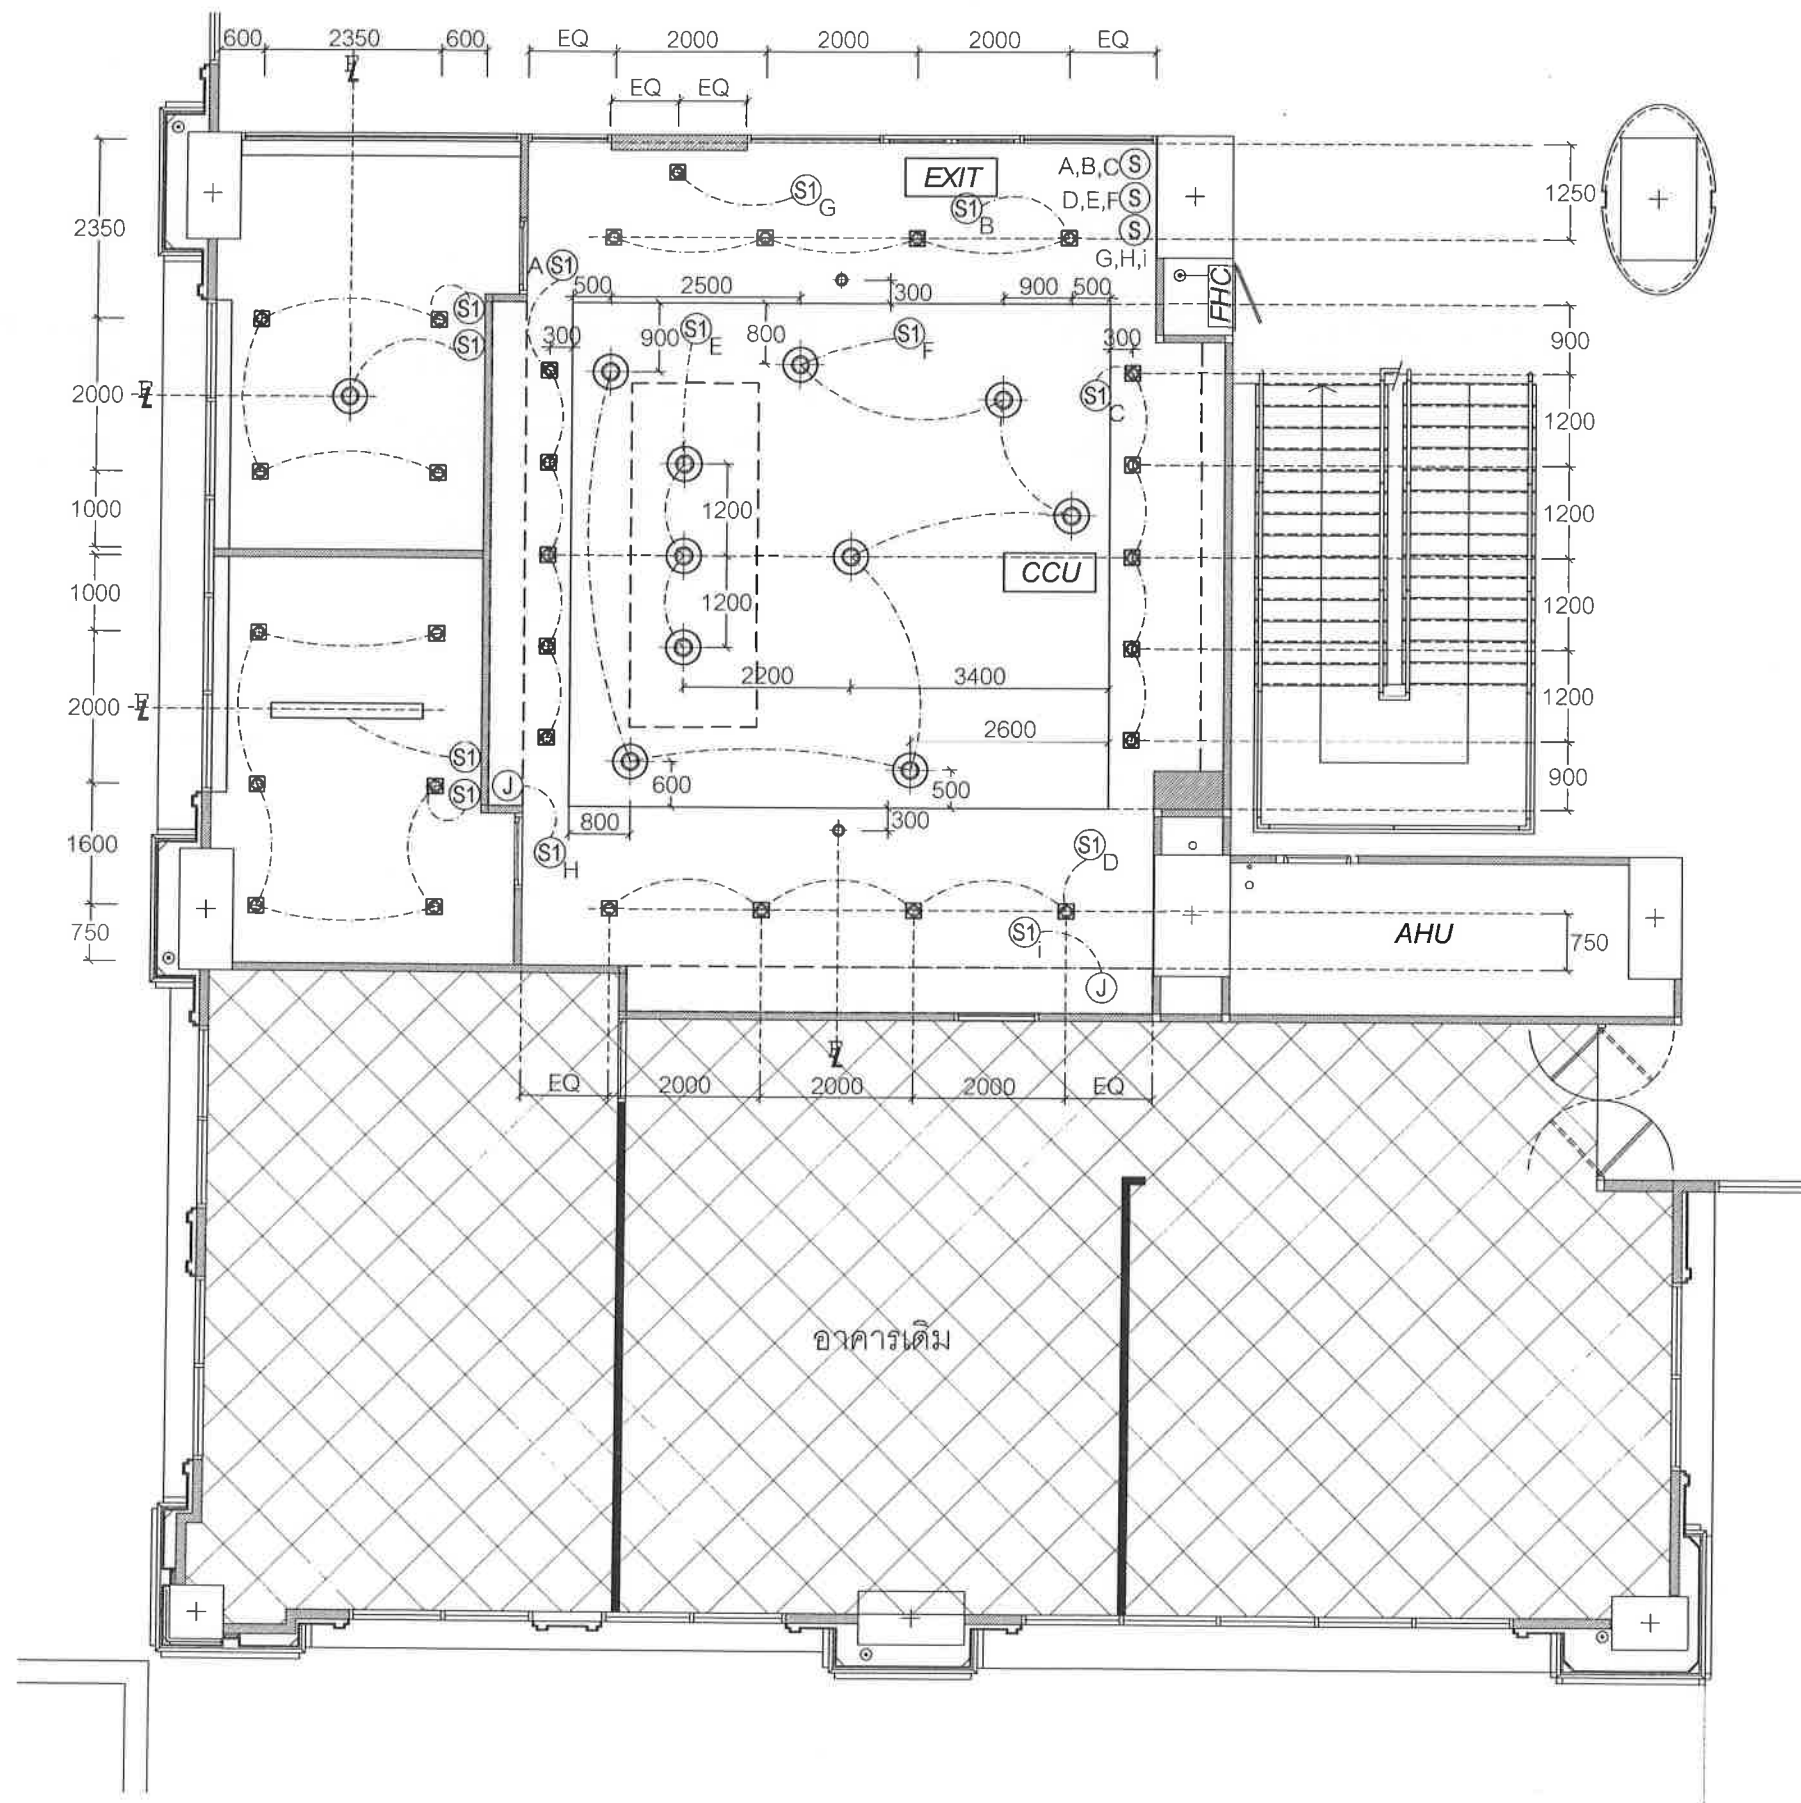


	Adjustable Downlight-LED
	LED Pendant
	LED High/Low Bay
	Switch
	JUNCTION BOX
	ป้ายไฟทางออกฉุกเฉิน
	Emergency Downlight
	Central Battery Control Unit

ผังระบบแสงสว่าง 1:100
TRANSFORMATION UNIT
อาคารนวมินทรราช ชั้น 1

Handwritten signatures and initials.

Project : งานจ้างออกแบบปรับปรุงพื้นที่ Location : ชั้น 1 อาคารนวมินทรราช Project No : 1. This drawing and all designs therein are the sole property of A.T. Design Studio Co., Ltd. and may not be used without written authorization. 2. The contractor is to verify all site dimensions and notify the designer of any discrepancies. 3. All discrepancies are to be reported to the designer immediately and not to be ignored from this drawing.	Client : สถาบันบัณฑิตพัฒนบริหารศาสตร์	Drawing title : ผังระบบแสงสว่าง		Rev.	Date	Remark	Plate No : 1-PLAN-07
	Interior designer :						Date : 27 JULY 2023
	Architect : ศุภรัฐ วลัยเกียรติ์ สสจ.2411						Rev:
	Engineer :	Checked :	Scale : 1 : 100				

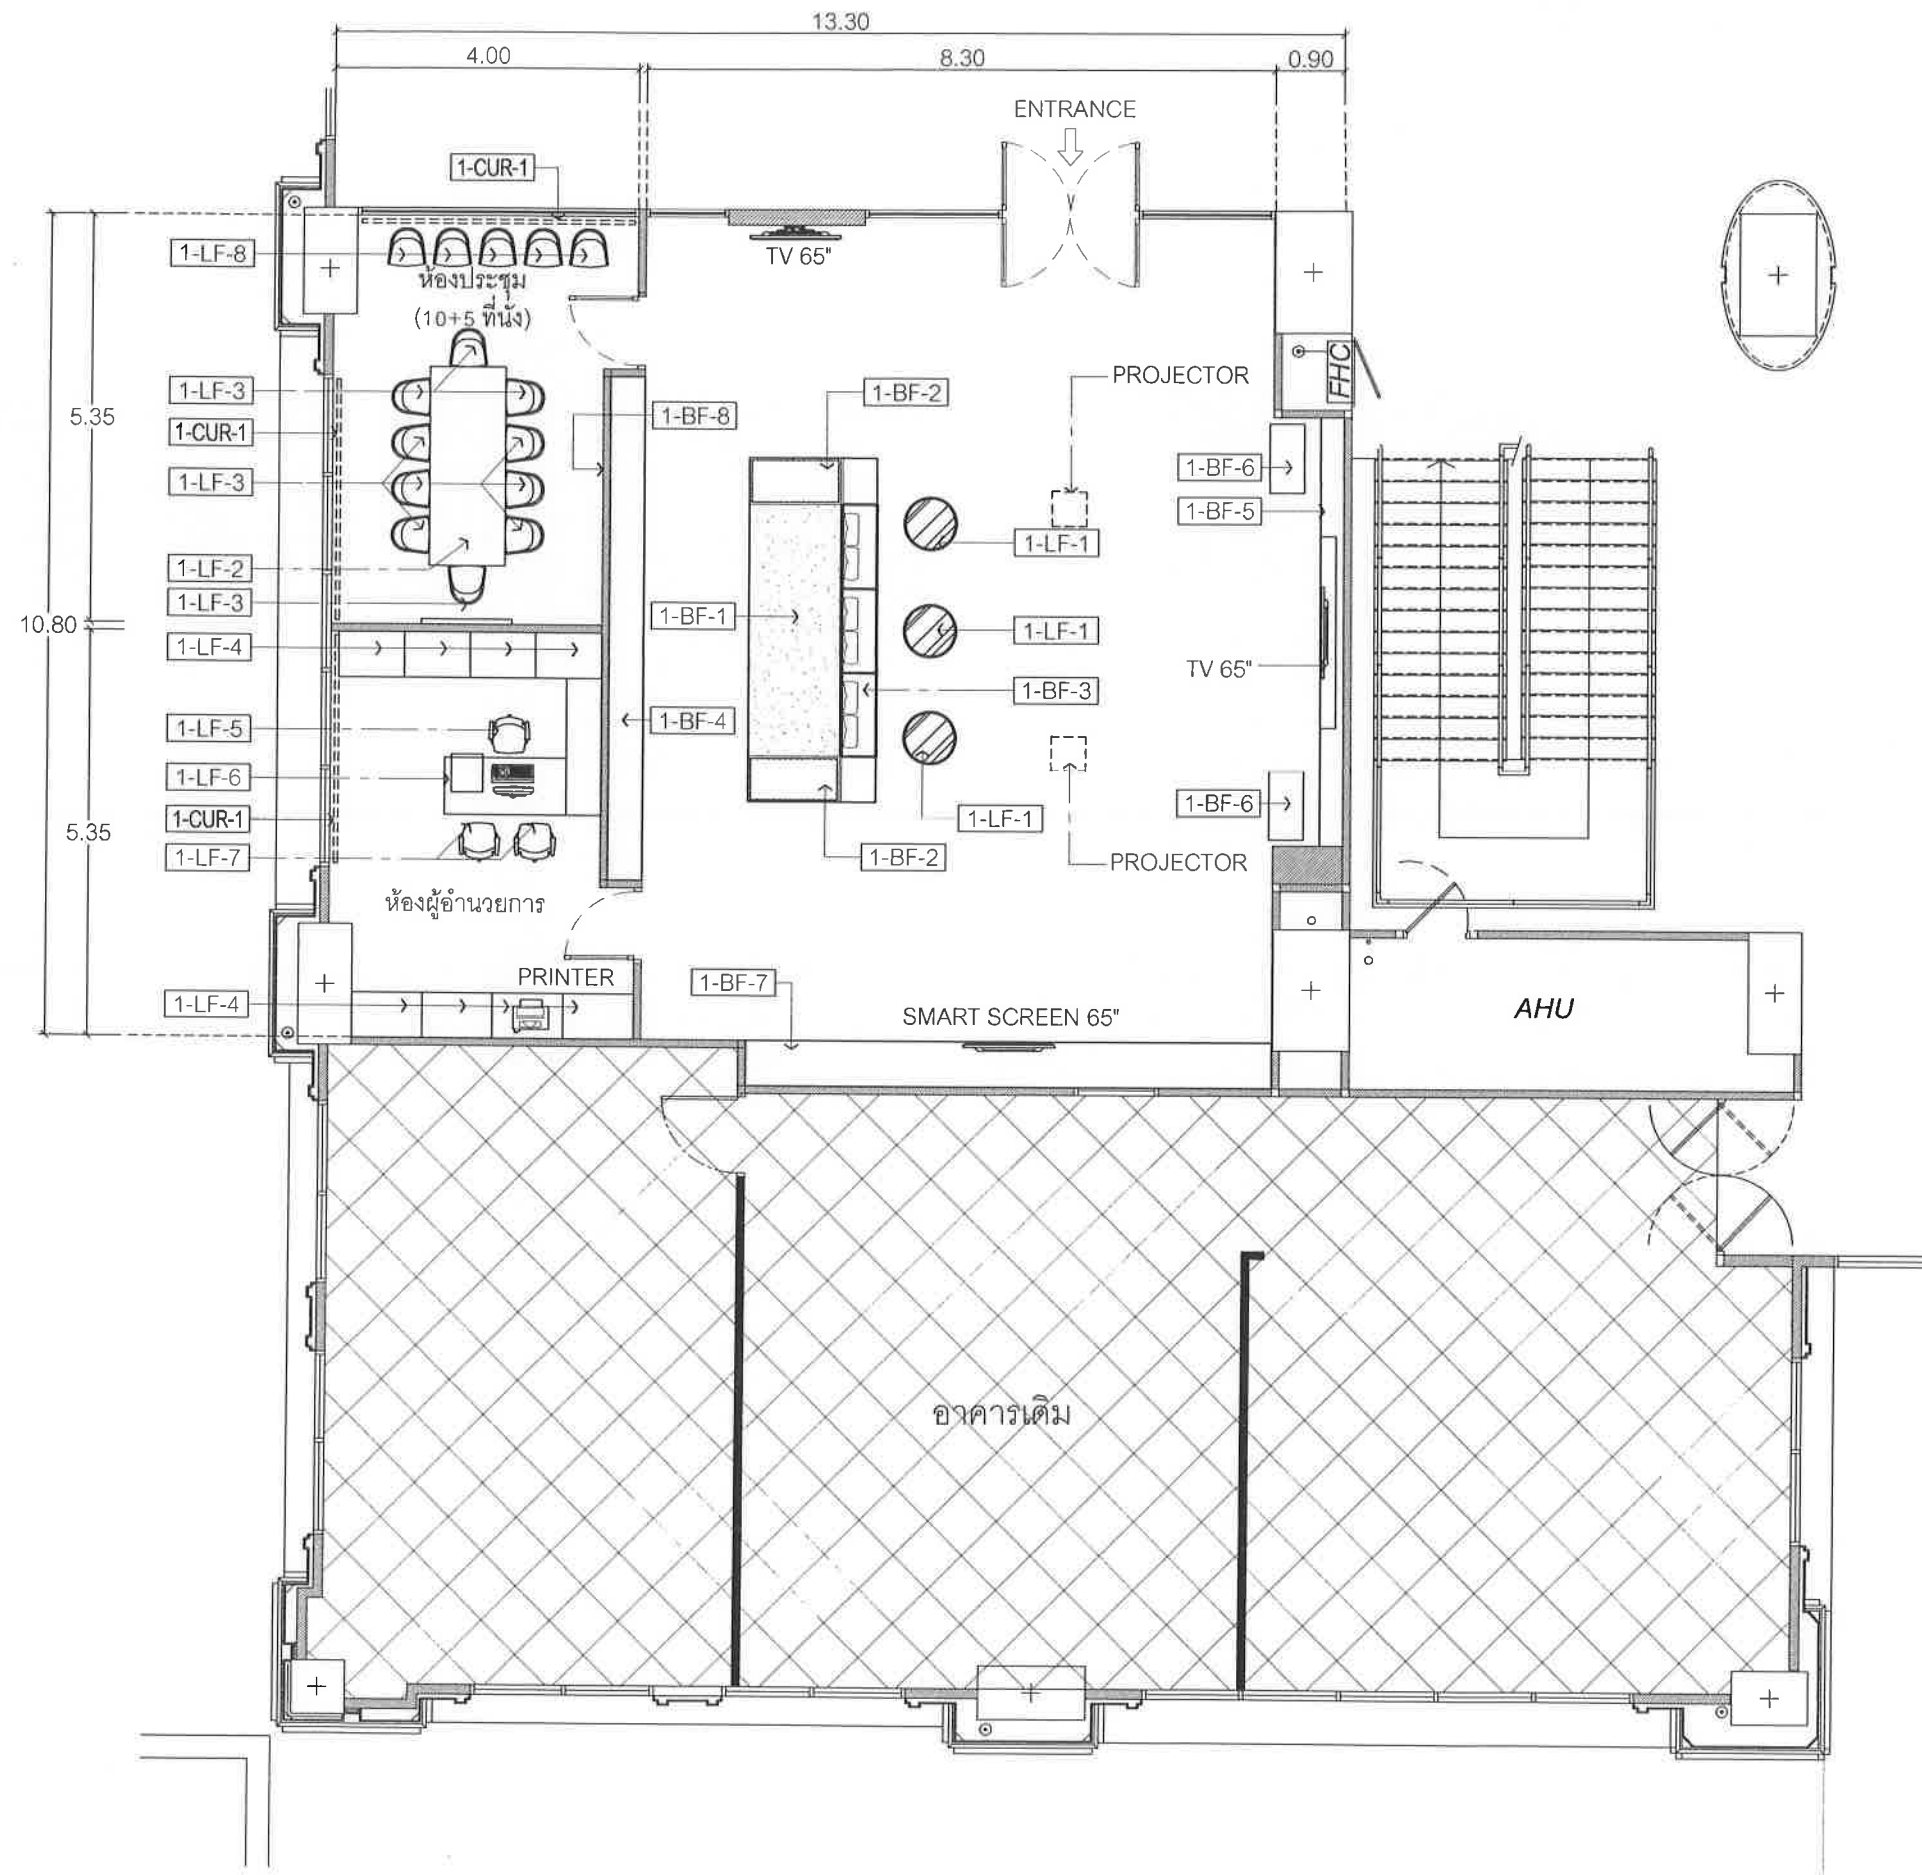



ผังเฟอร์นิเจอร์ติดตาย 1:100

TRANSFORMATION UNIT


อาคารนวมินทรราช ชั้น 1

Handwritten signatures and initials.

1. This drawing and all designs therein are the sole property of AIA Design Studio co., Ltd. 2. This drawing may not be used without written authorization. 3. The contractor is to verify all site dimensions and notify the designer of any discrepancies. 4. All materials and work are to be submitted to the architect for inspection. Contractors are not to be allowed from this drawing.	Project : งานจ้างออกแบบปรับปรุงพื้นที่	Client : สถาบันบัณฑิตพัฒนบริหารศาสตร์	Drawing title : ผังเฟอร์นิเจอร์ติดตาย		Rev.	Date	Remark	Plate No : 1-PLAN-09
	Location : ชั้น 1 อาคารนวมินทรราช	Interior designer :						
	Project No :	Architect : ศุภรัฐ วลัยเสถียร สสท.2411						Date : 27 JULY 2023
		Engineer :	Checked :					Rev :
			Scale : 1 : 100					

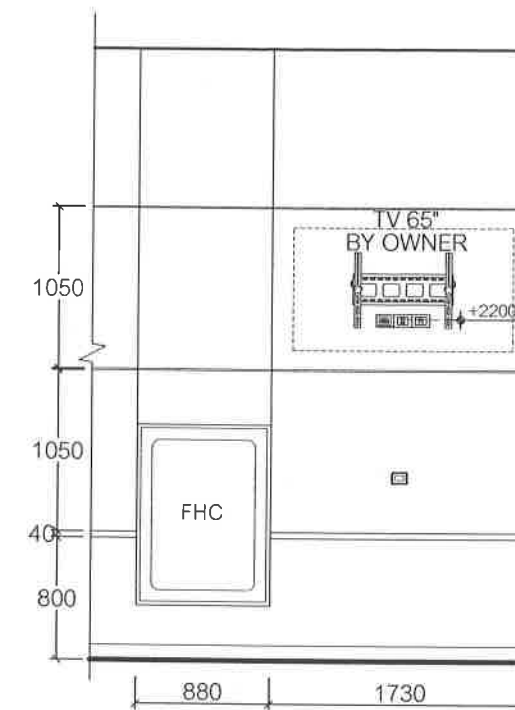
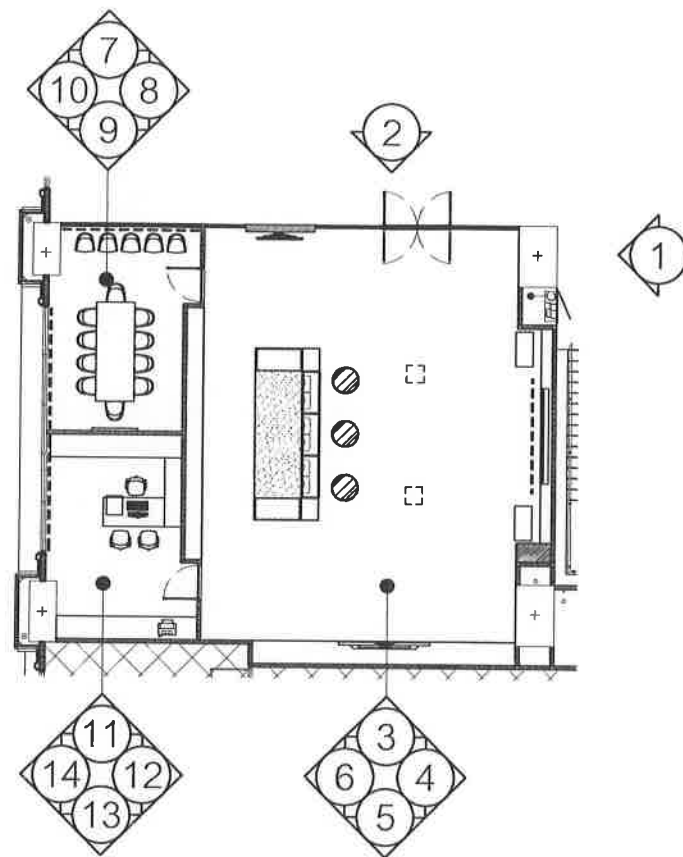


① รูปด้าน 1:50

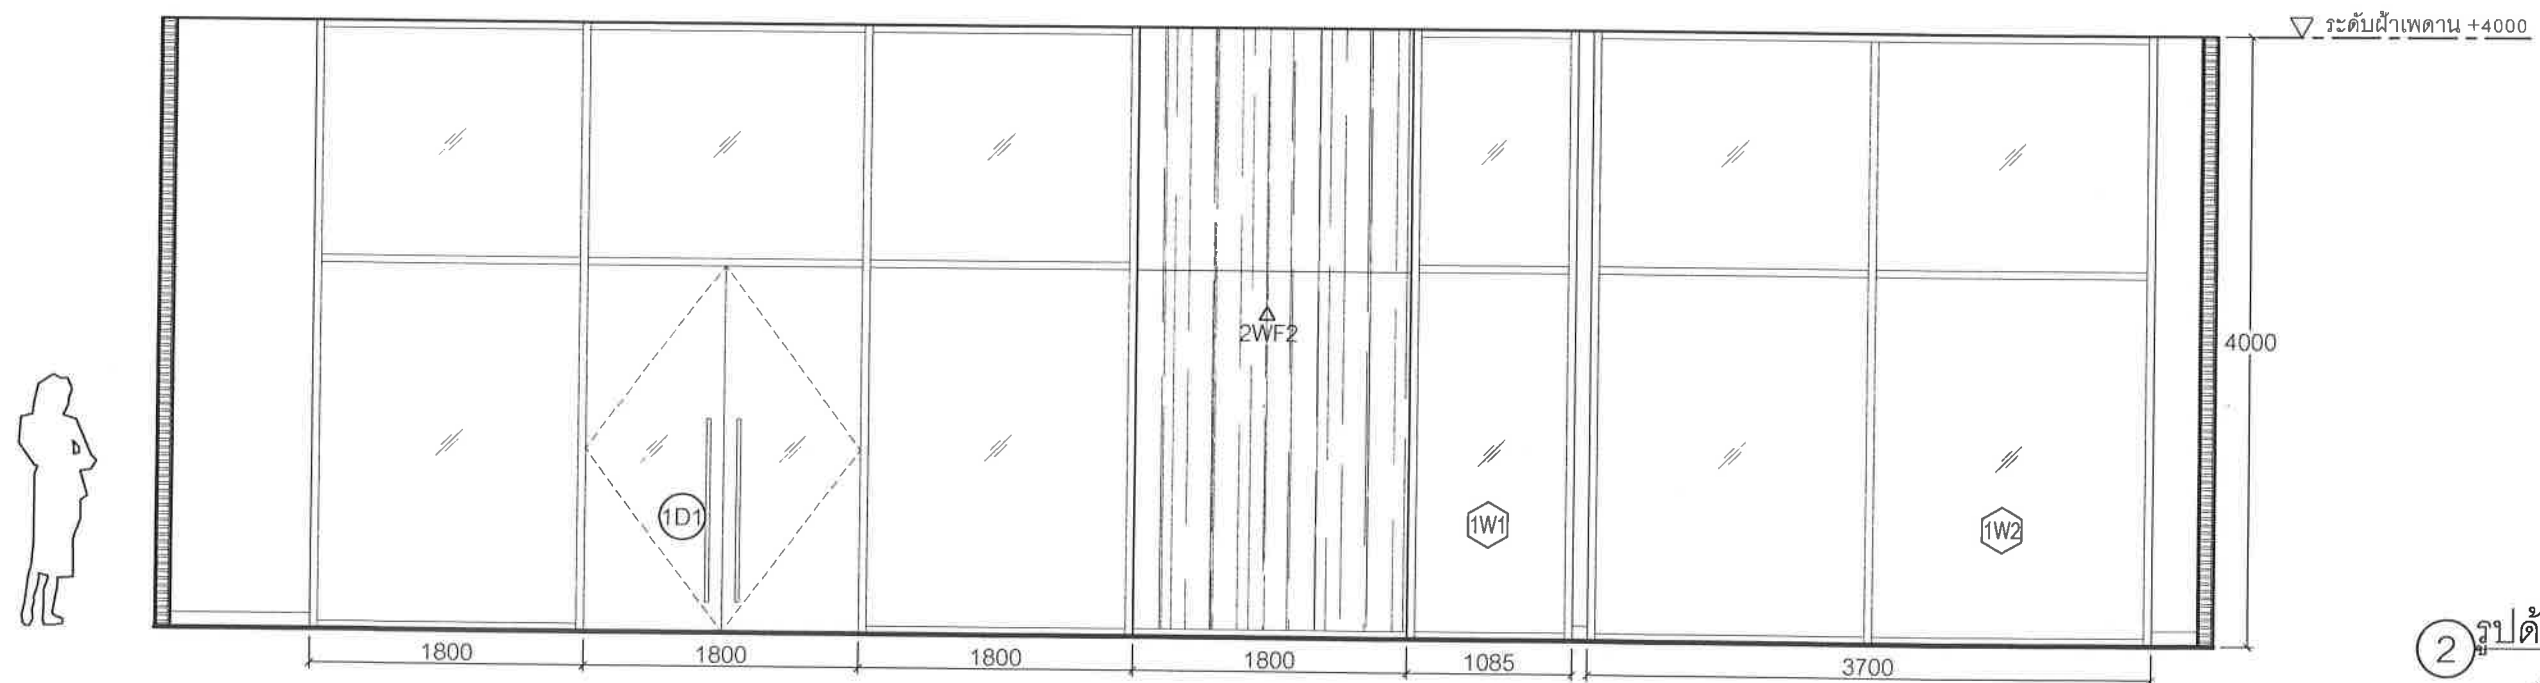


② รูปด้าน 1:50


Project : งานจ้างออกแบบปรับปรุงพื้นที่ Location : ชั้น 1 อาคารนวมินทรราช Project No : 1. This drawing and all designs herein are the sole property of K.I. Design Studio co. Ltd. and may not be used without written authorization. 2. The contractor is to verify all size dimensions and notify the designers of any discrepancies. All dimensions are to be in accordance with the contract documents and not to be altered without the approval of the architect.	Client : สถาบันบัณฑิตพัฒนบริหารศาสตร์	Drawing title : รูปด้าน Checked : Scale :	Rev.	Date	Remark	Plate No :
	Interior designer :					1-ELE-01
	Architect : ศุภวัตร วลัยเกียรติ สสท.2411					Date :
	Engineer :					27 JULY 2023
						Rev.

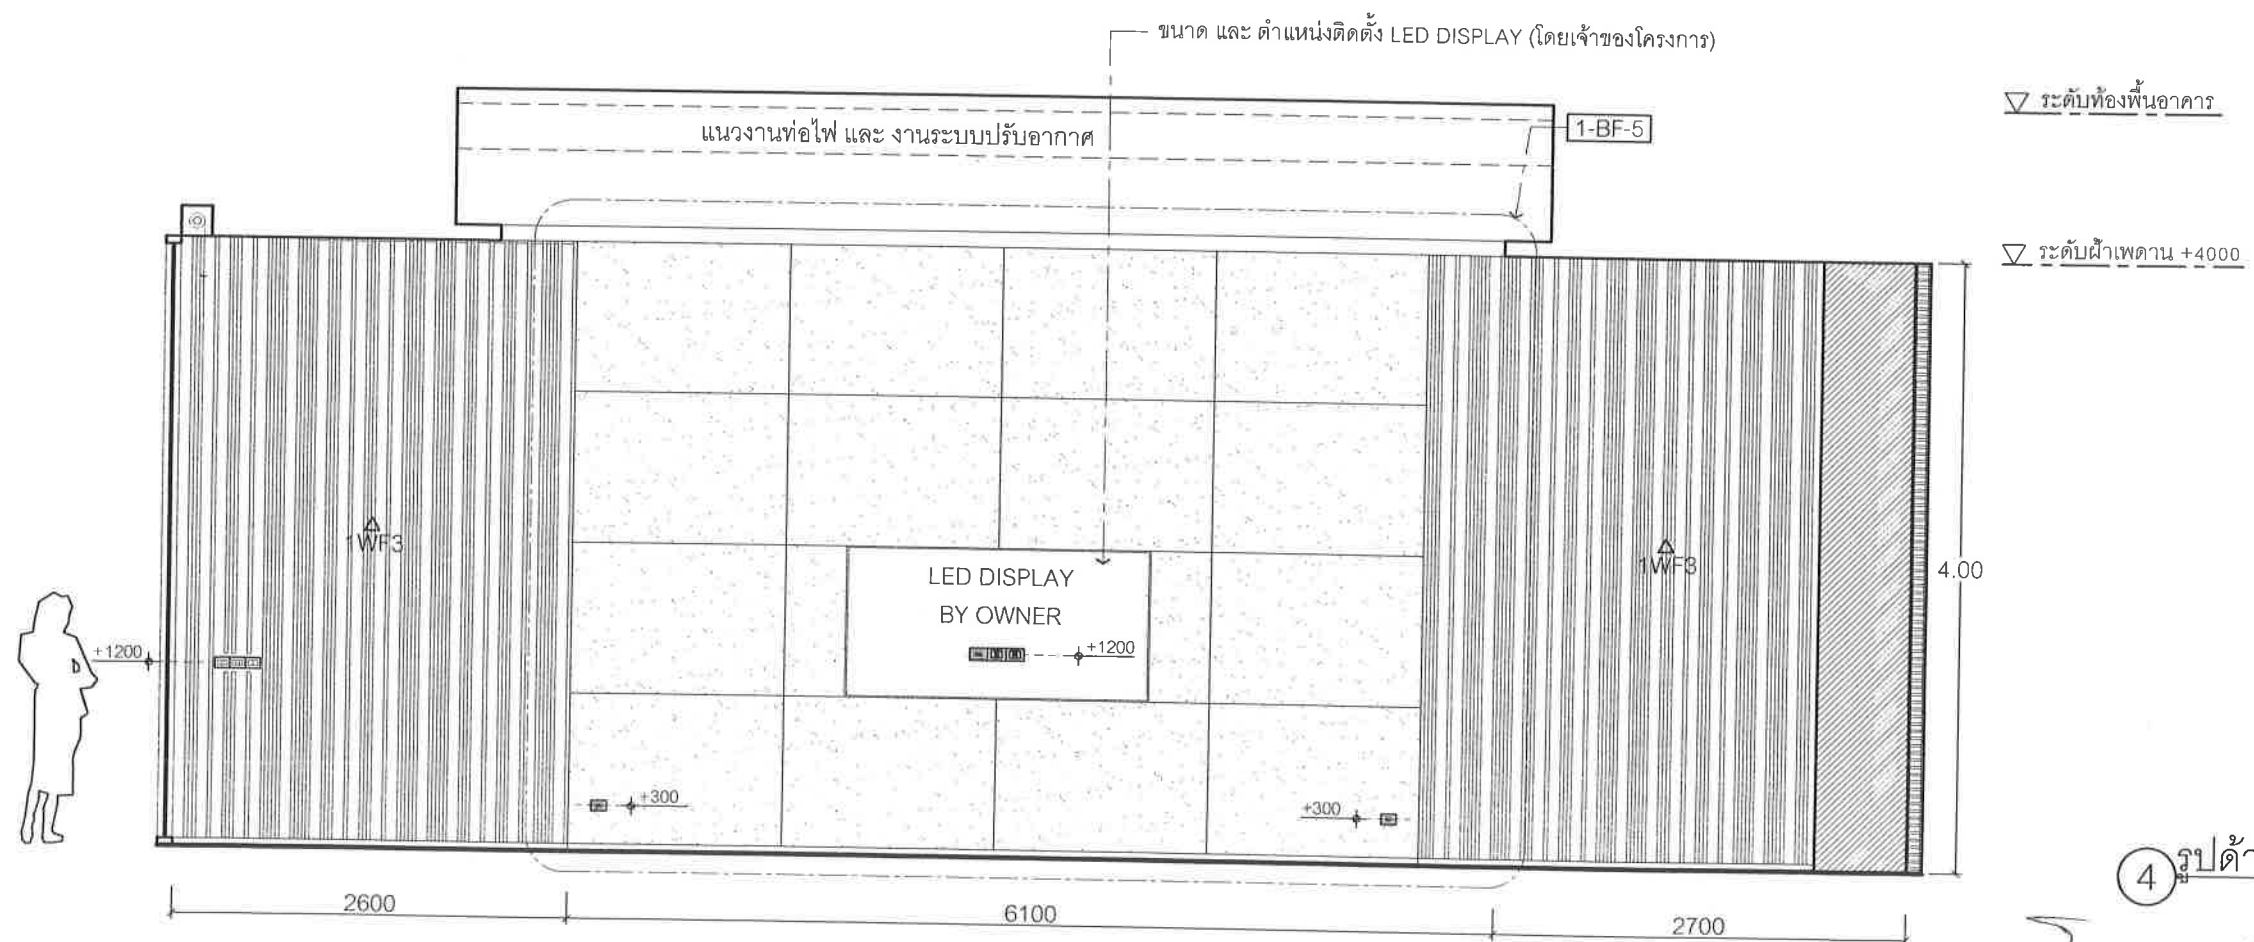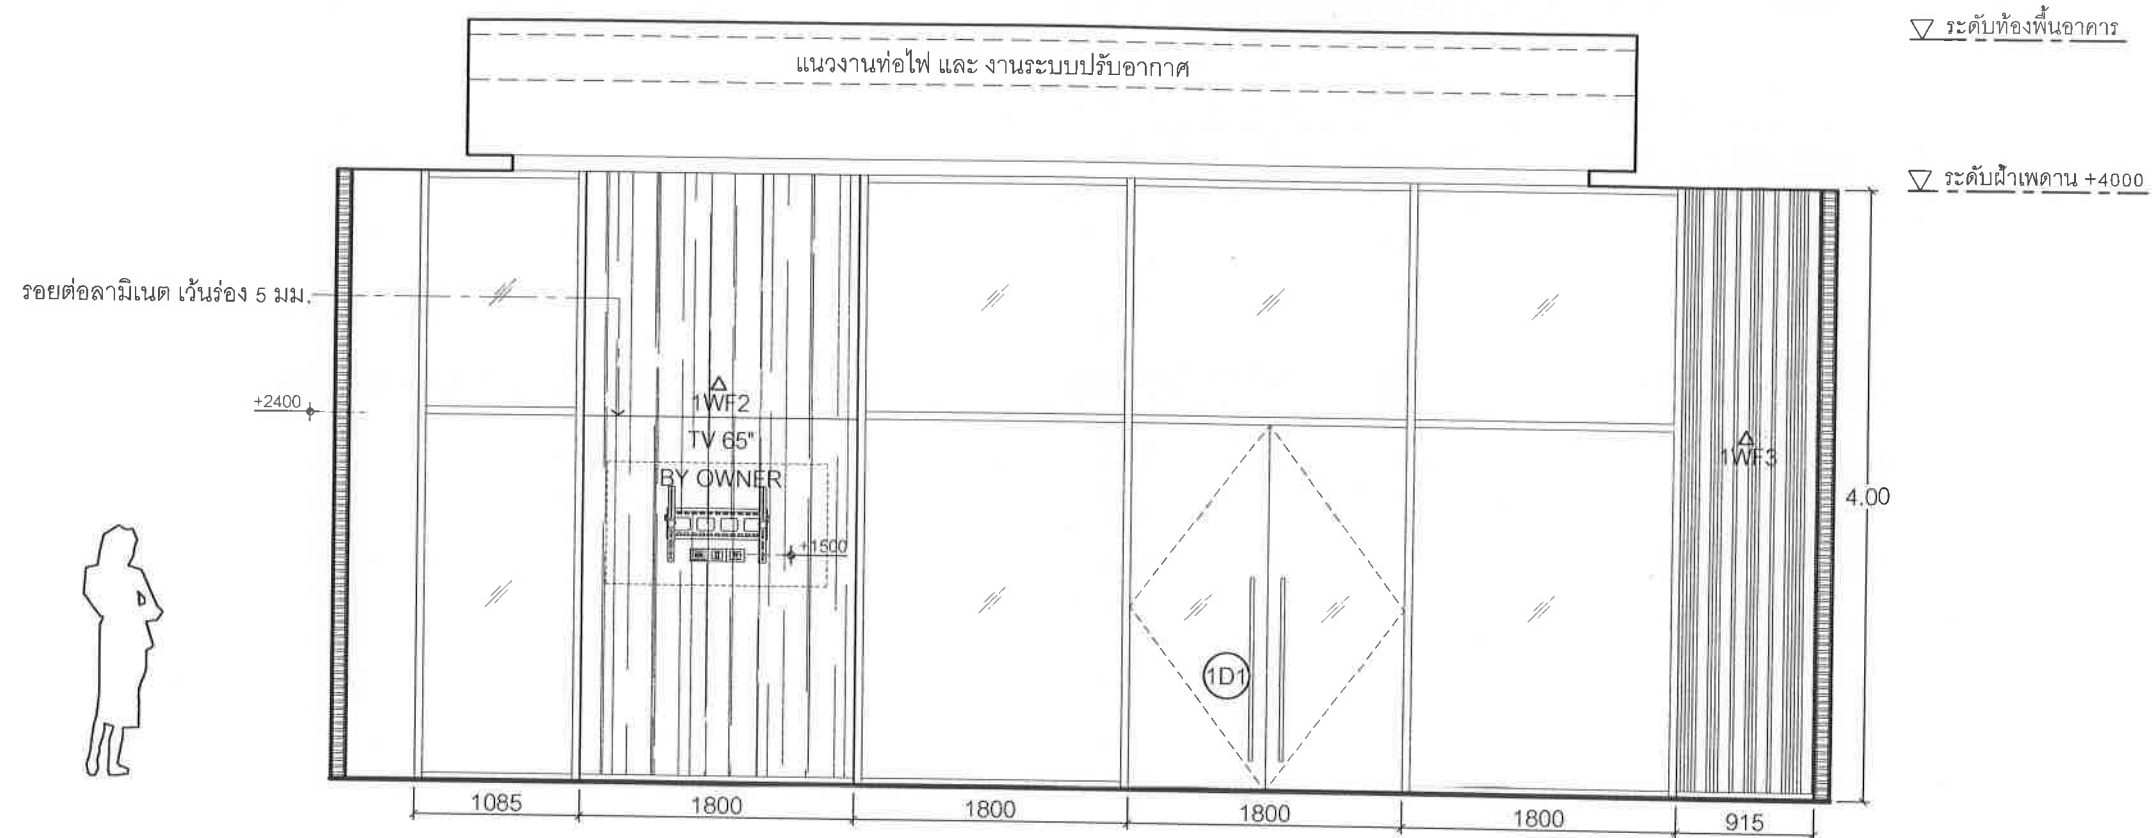

Project : งานจ้างออกแบบปรับปรุงพื้นที่	Client : สถาบันบัณฑิตพัฒนบริหารศาสตร์	Drawing title : รูปด้าน	Rev.	Date	Remark	Plate No. : 1-ELE-02
Location : ชั้น 1 อาคารนวมินทรราช	Interior designer :					
Project No :	Architect : ศุภวิทย์ วลัยเกียรติ์ สสจ.2411					
1. This drawing and all designs shown in are the sole property of A.J. Design Studio co., Ltd. 2. Any material or work without written authorization 3. The contractor is to verify all the dimensions and notify the designers of any discrepancies. 4. All modifications are to be accepted by the owner. The contractor is not to be liable for any changes.	Engineer :	Checked :	Scale :			Date : 27 JULY 2023
						Rev.

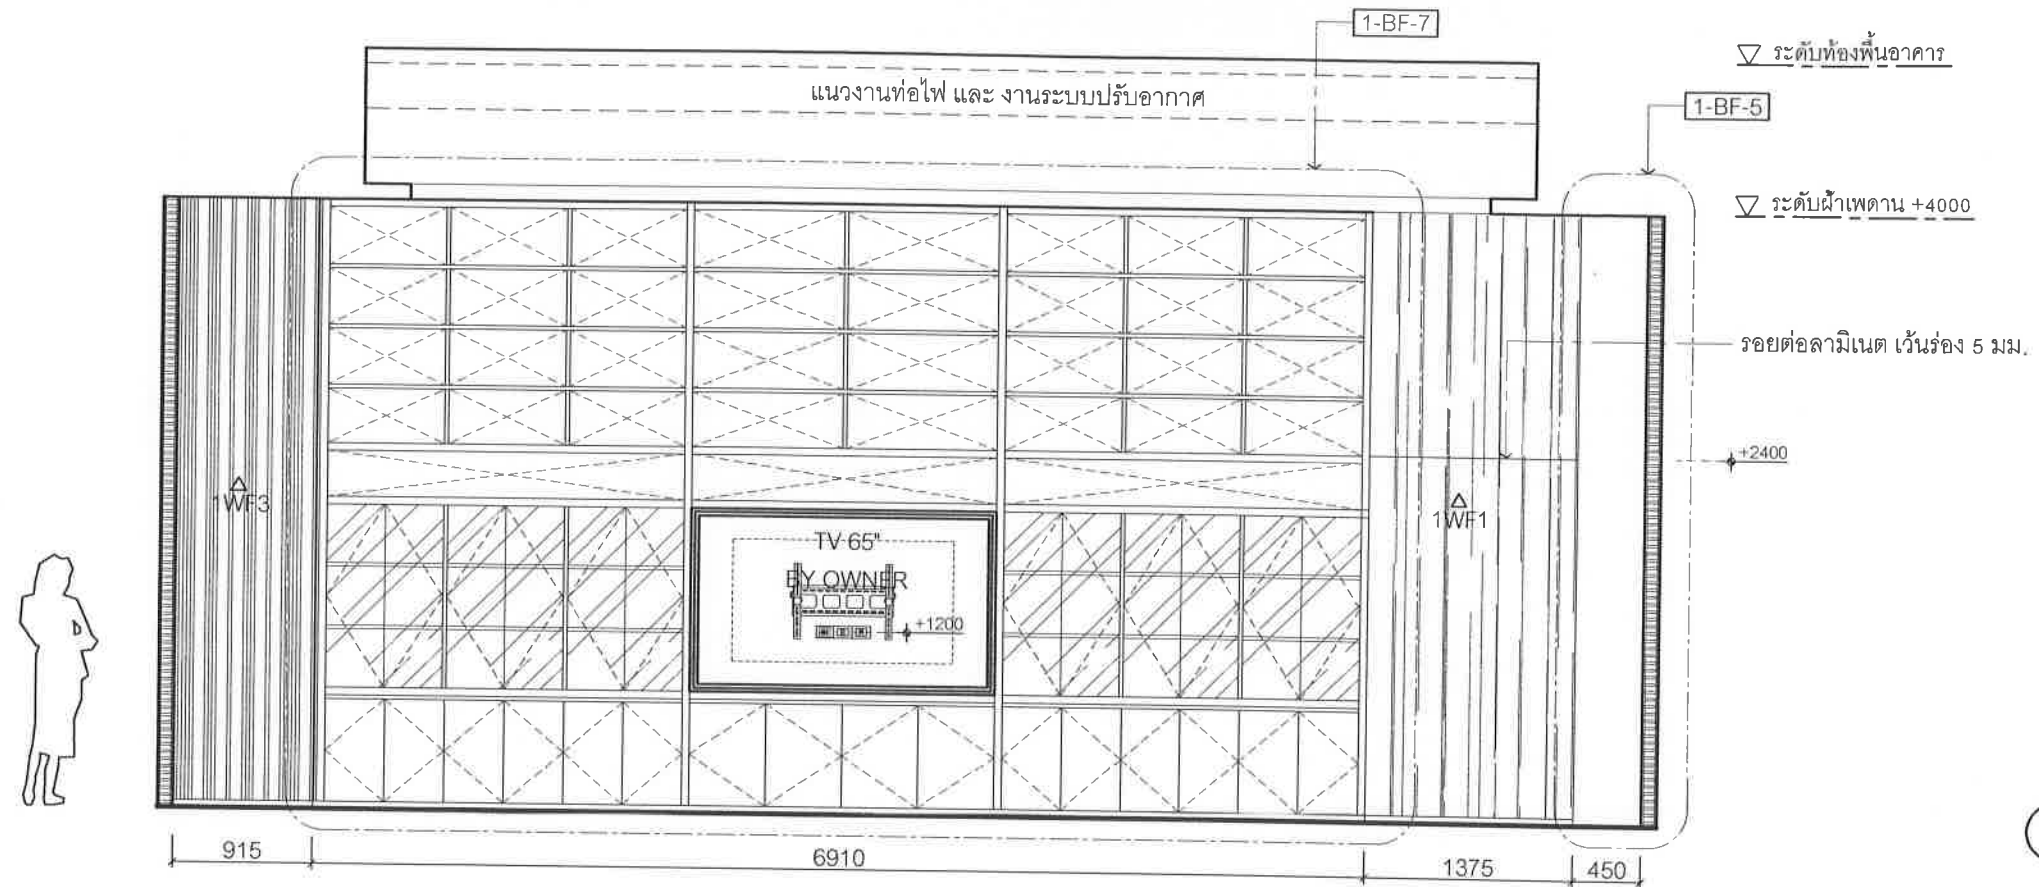


⑤ รูปด้าน 1:50

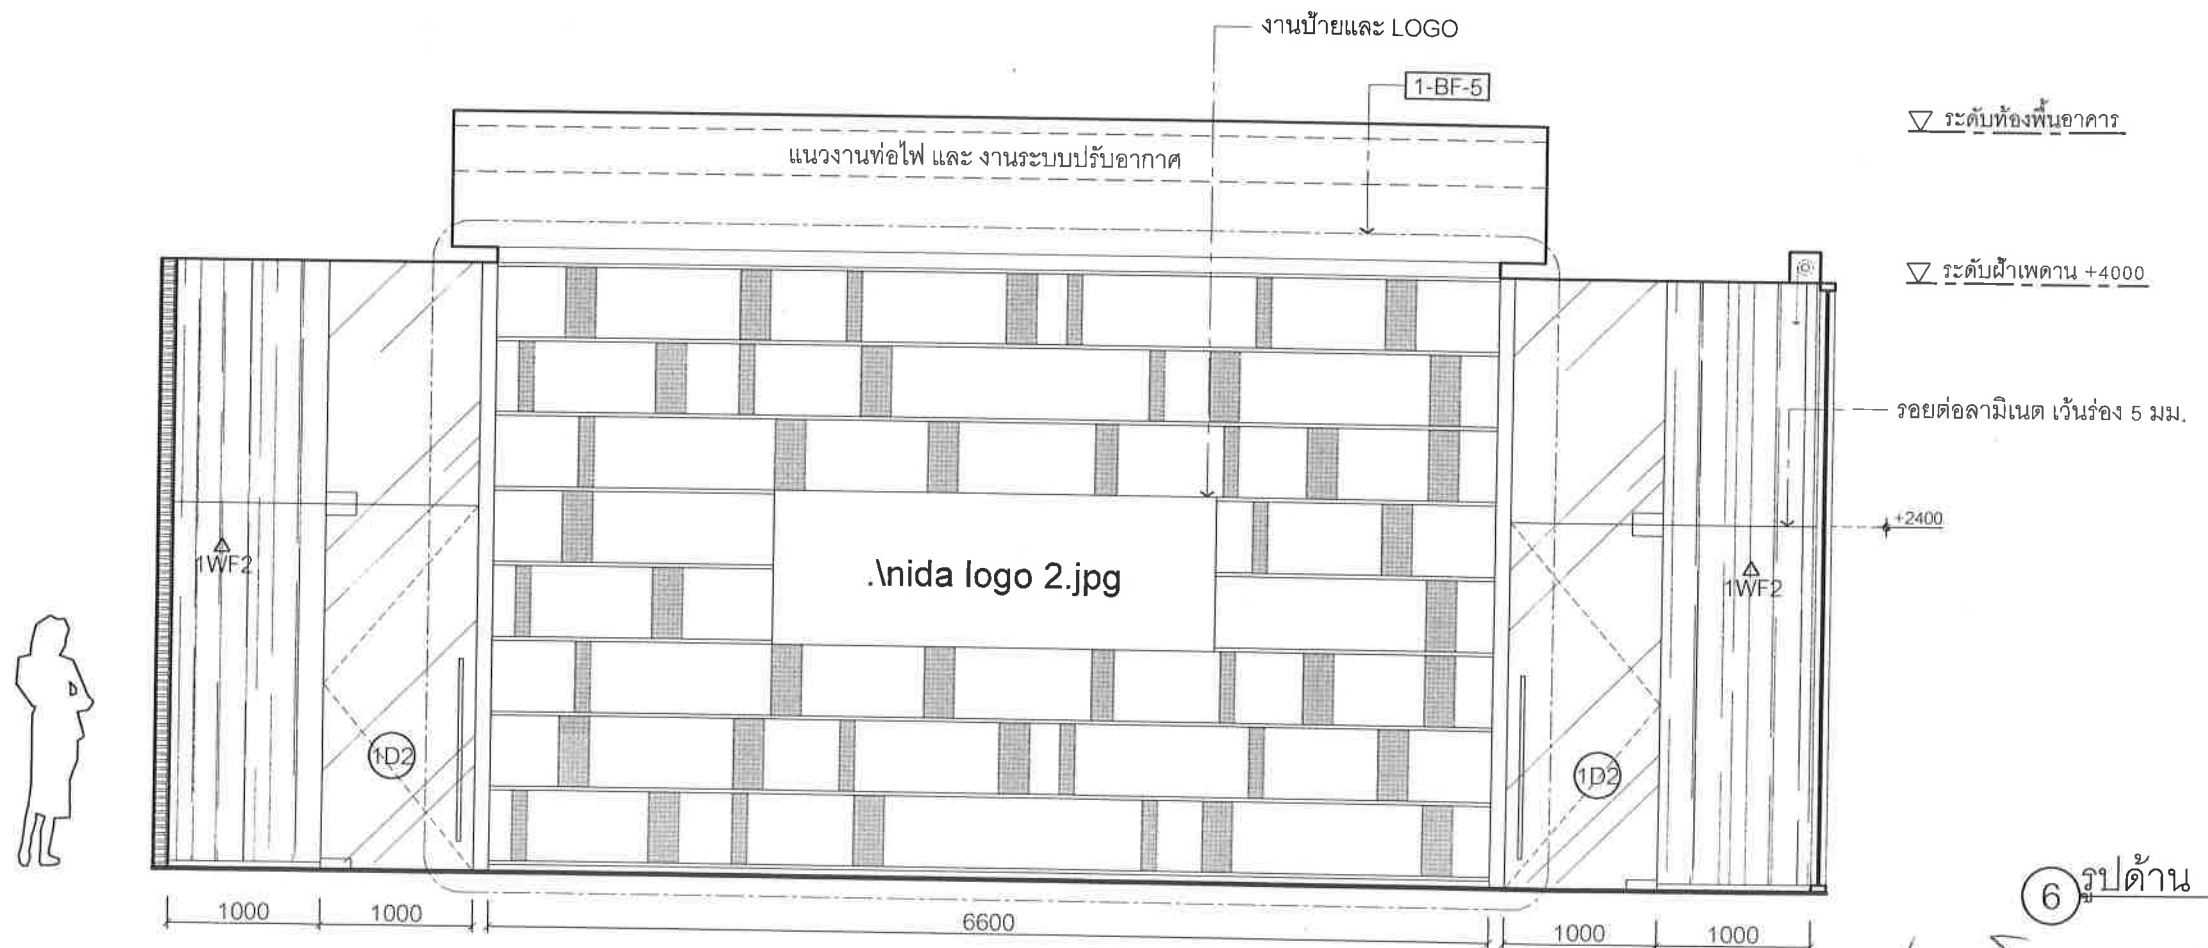


⑥ รูปด้าน 1:50

Project : งานจ้างออกแบบปรับปรุงพื้นที่	Client : สถาบันบัณฑิตพัฒนบริหารศาสตร์	Drawing title :	Rev.	Date	Remark	Plate No :
Location : ชั้น 1 อาคารนวมินทรราช	Interior designer :	รูปด้าน				1-ELE-03
Project No :	Architect : ศุภรัฐ วลัยเสถียร สสจ.2411	Checked :				Date :
1. This drawing and all designs herein are the sole property of A.T. Design Studio Co., Ltd. and may not be used without written authorization. 2. The contractor is to verify all dimensions and notify the designers of any discrepancies. 3. All measurements are to the centerline of the structure. Dimensions are not to the outside line of the structure.	Engineer :	Scale :				27 JULY 2023
						Rev.

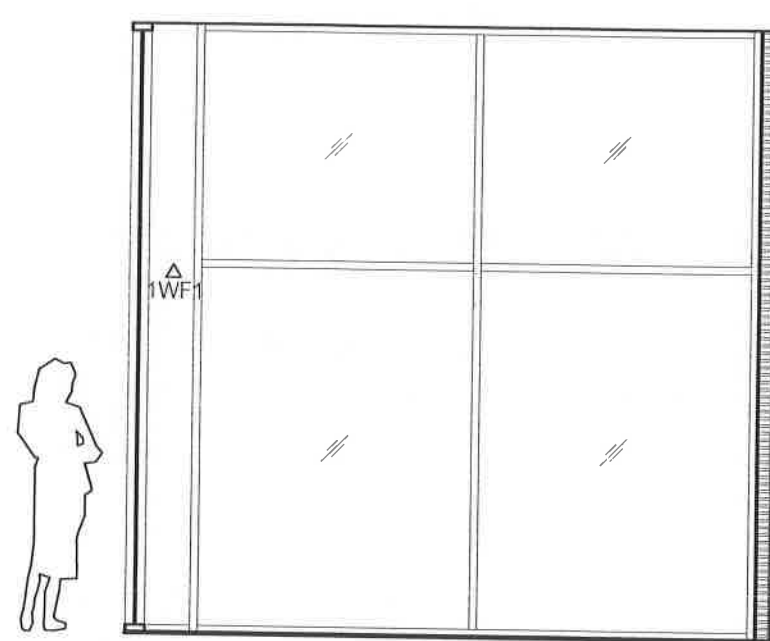

ระดับฝ้าเพดาน +4000

รูปด้าน 1:50

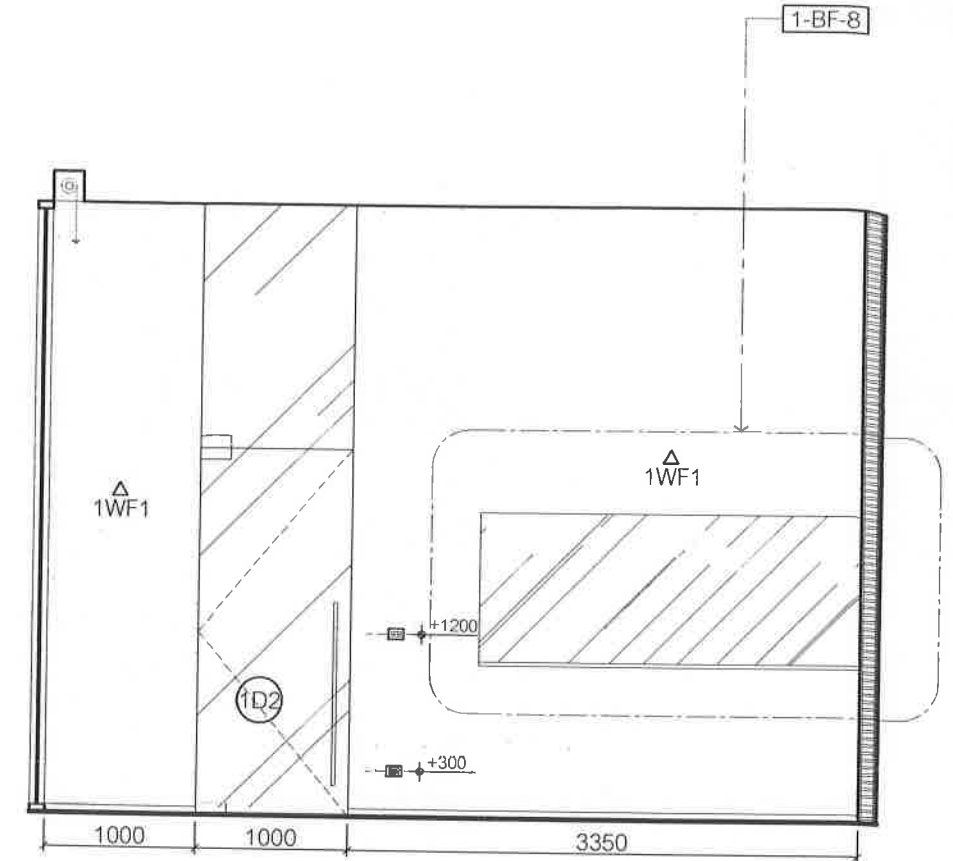


ระดับฝ้าเพดาน +4000

รูปด้าน 1:50





งานจ้างออกแบบปรับปรุงพื้นที่
ชั้น 1 อาคารนวนิรมิตราช

Project : งานจ้างออกแบบปรับปรุงพื้นที่ Location : ชั้น 1 อาคารนวนิรมิตราช	Client : สถาบันบัณฑิตพัฒนบริหารศาสตร์	Drawing title : รูปด้าน	Rev.	Date	Remark	Plate No : 1-ELE-04
Project No.	Interior designer : ศุภรัฐ วลัยเกียรติ์ สสอ.2411	Checked :				Date : 27 JULY 2023
Engineer :		Scale :				Rev.

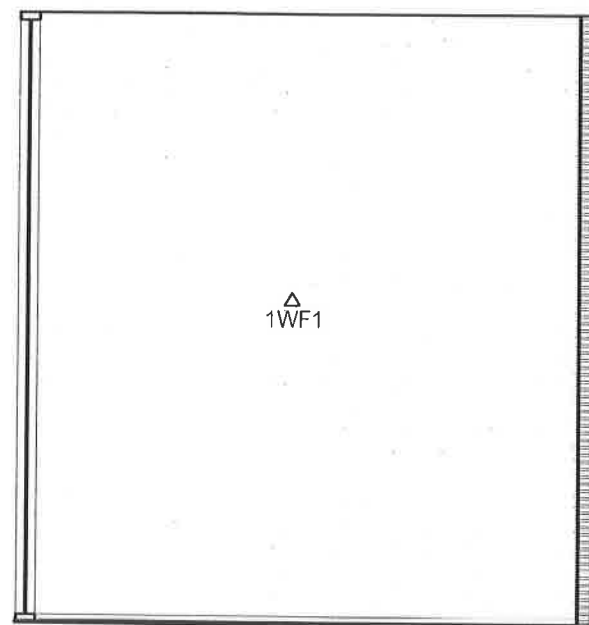

▽ ระดับฝ้าเพดาน +4000

11 รูปด้าน 1:50 12

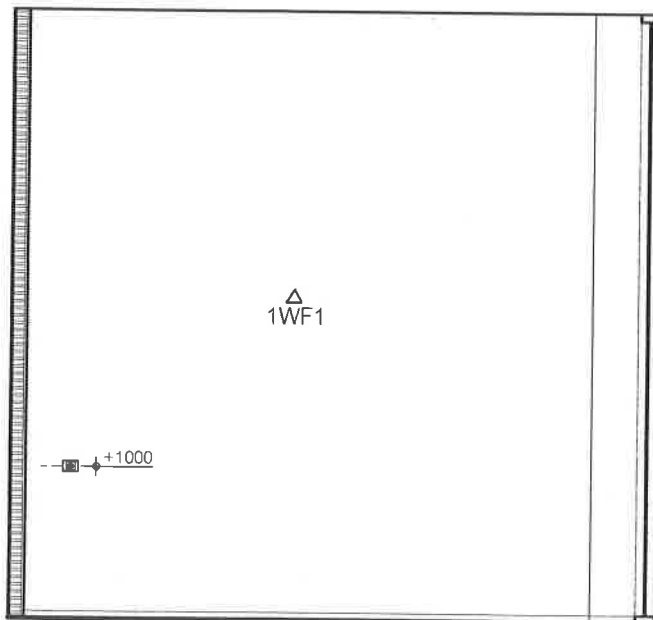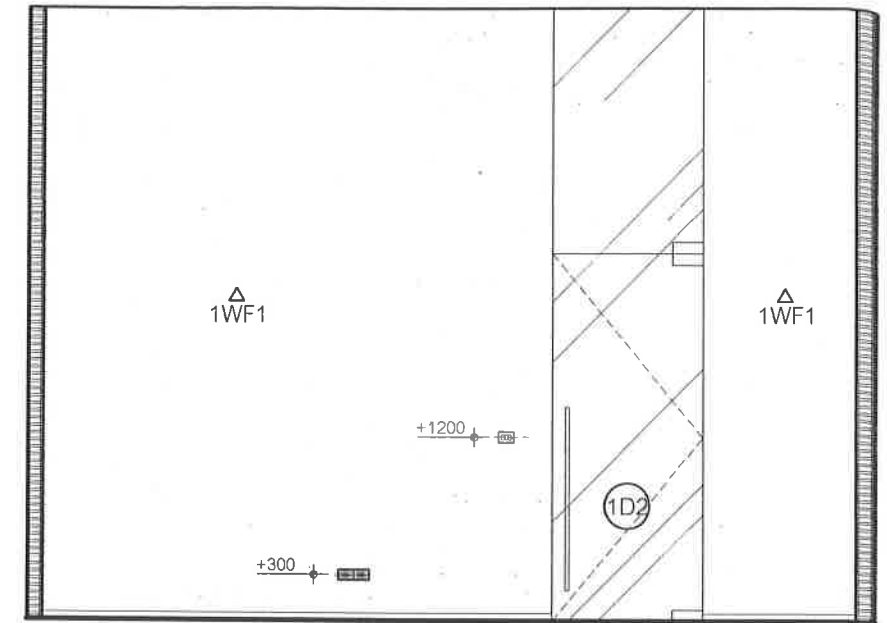


▽ ระดับฝ้าเพดาน +4000

13 รูปด้าน 1:50 14




๗๖ ๗ ๘๒ ๙๕


Project : งานจ้างออกแบบปรับปรุงพื้นที่ Location : ชั้น 1 อาคารนวมินทรราช Project No :	Client : สถาบันบัณฑิตพัฒนบริหารศาสตร์ Interior designer : Architect : ศุภวัตร วลัยเสถียร สสท.2411 Engineer :	Drawing title : รูปด้าน Checked : Scale :	Rev. : 1 Date : 27 JULY 2023 Remark :	Plate No : 1-ELE-05 Date : 27 JULY 2023 Rev. :
--	--	--	--	---

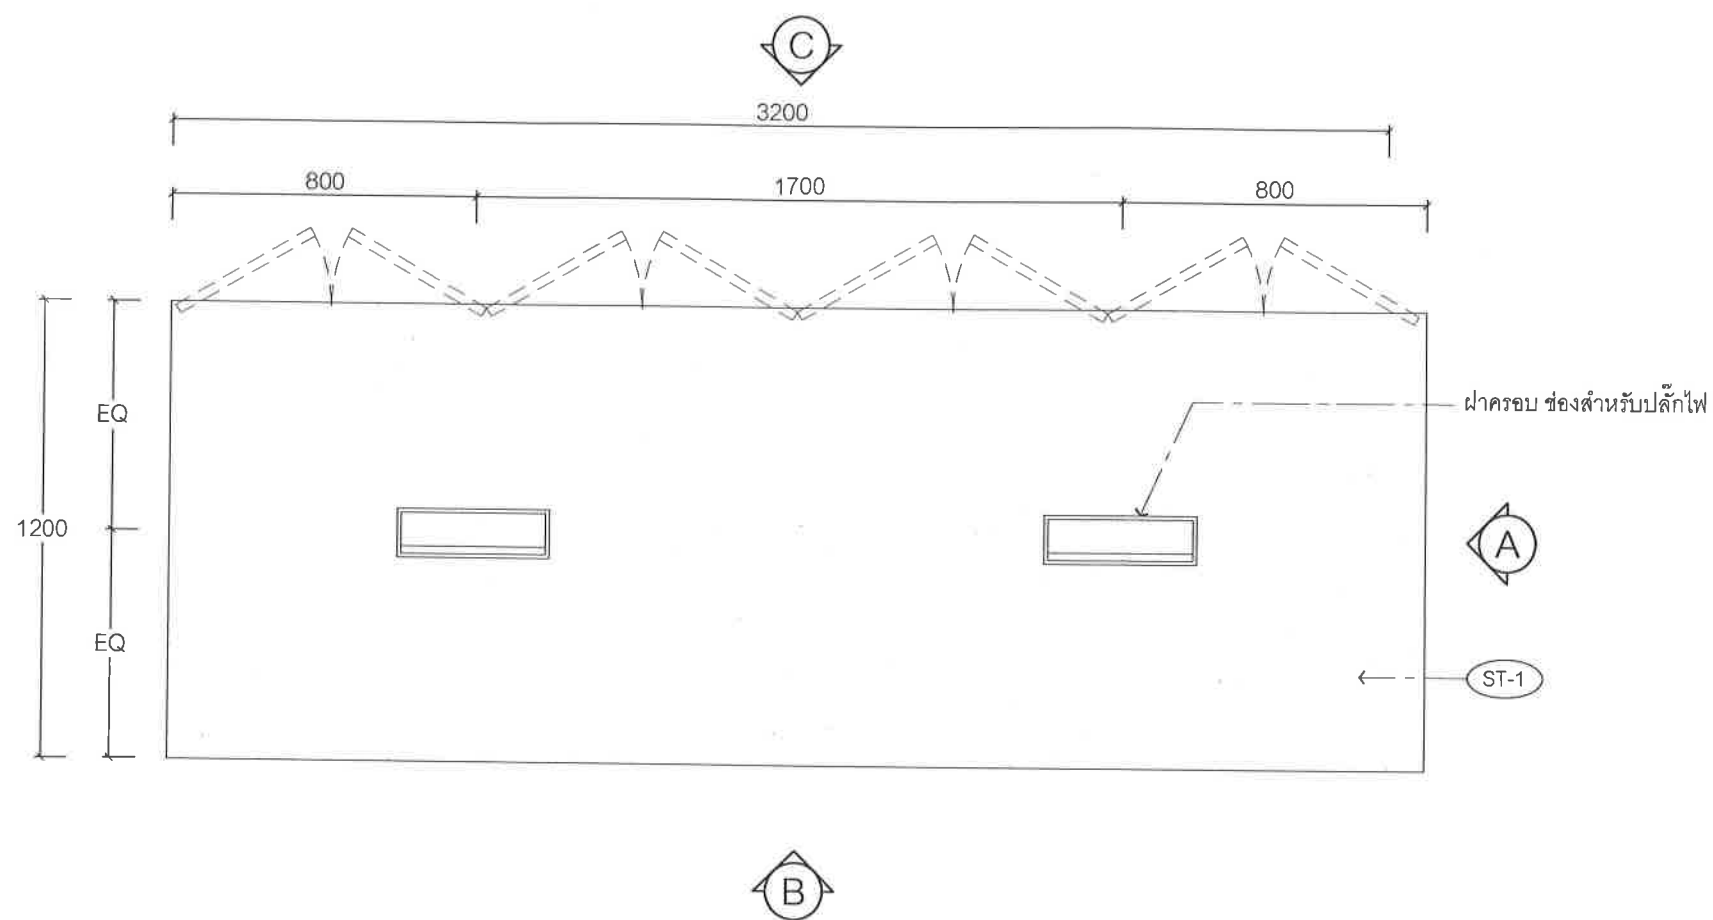


1-BF-1
PLAN 1:20

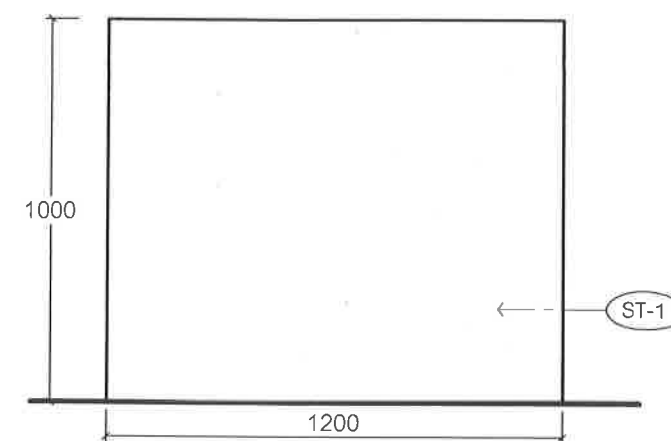

A ELEVATION 1:20

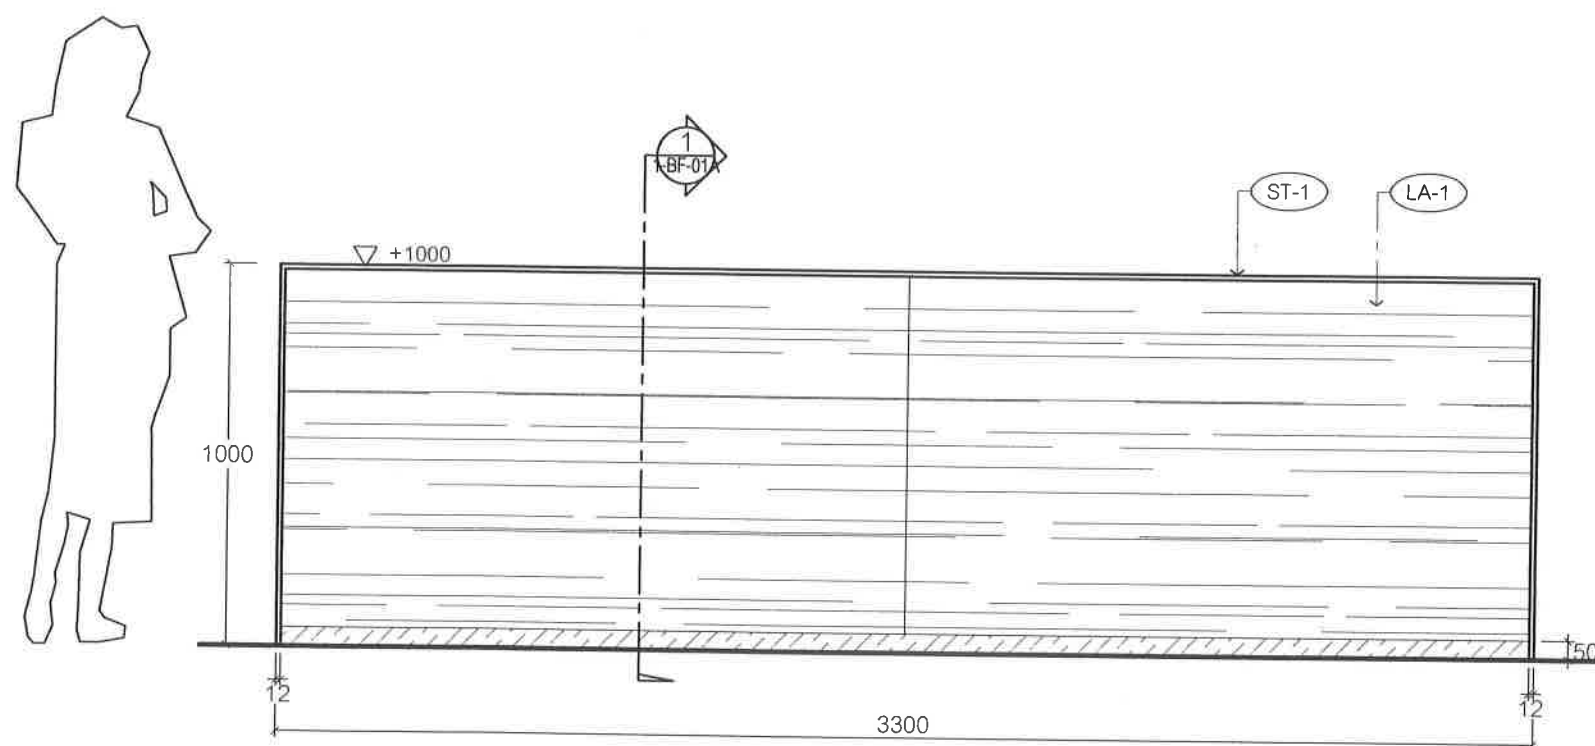


B ELEVATION 1:20

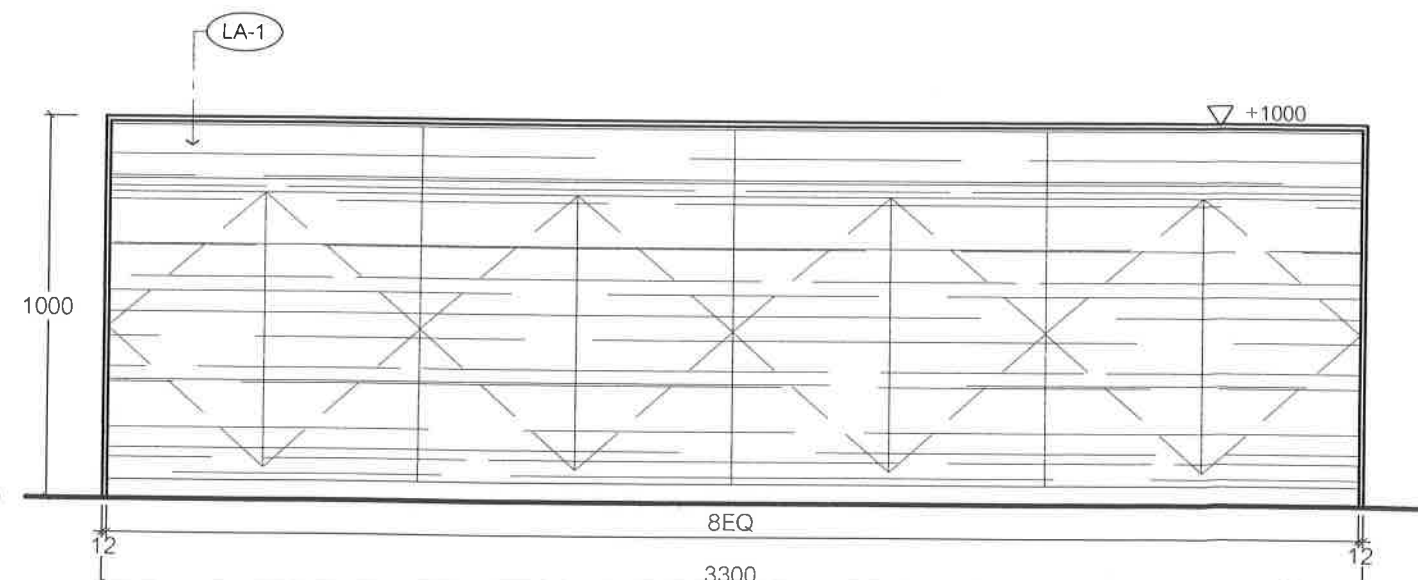

C ELEVATION 1:20


	Project : งานจ้างออกแบบปรับปรุงพื้นที่	Client : สถาบันบัณฑิตพัฒนบริหารศาสตร์	Drawing title : งานเฟอร์นิเจอร์ 1-BF-1		Rev.	Date	Remark	Plate No : 1-BF-01
	Location : ชั้น 1 อาคารนวนิทราริธา	Interior designer :						
	Project No :	Architect : ศุภรัฐ วลัยเสถียร สสท.2411					Date : 27 JULY 2023	
	1. This drawing and all designs there in are the sole property of A.T Design Studio co. Ltd. and may not be used without written authorization. 2. The contractor is to verify all site dimensions and notify the designer of any discrepancies. 3. All photographs are to be provided to designers. Photographs are not to be copied from this document.		Engineer :	Checked :	Scale		Rev:	

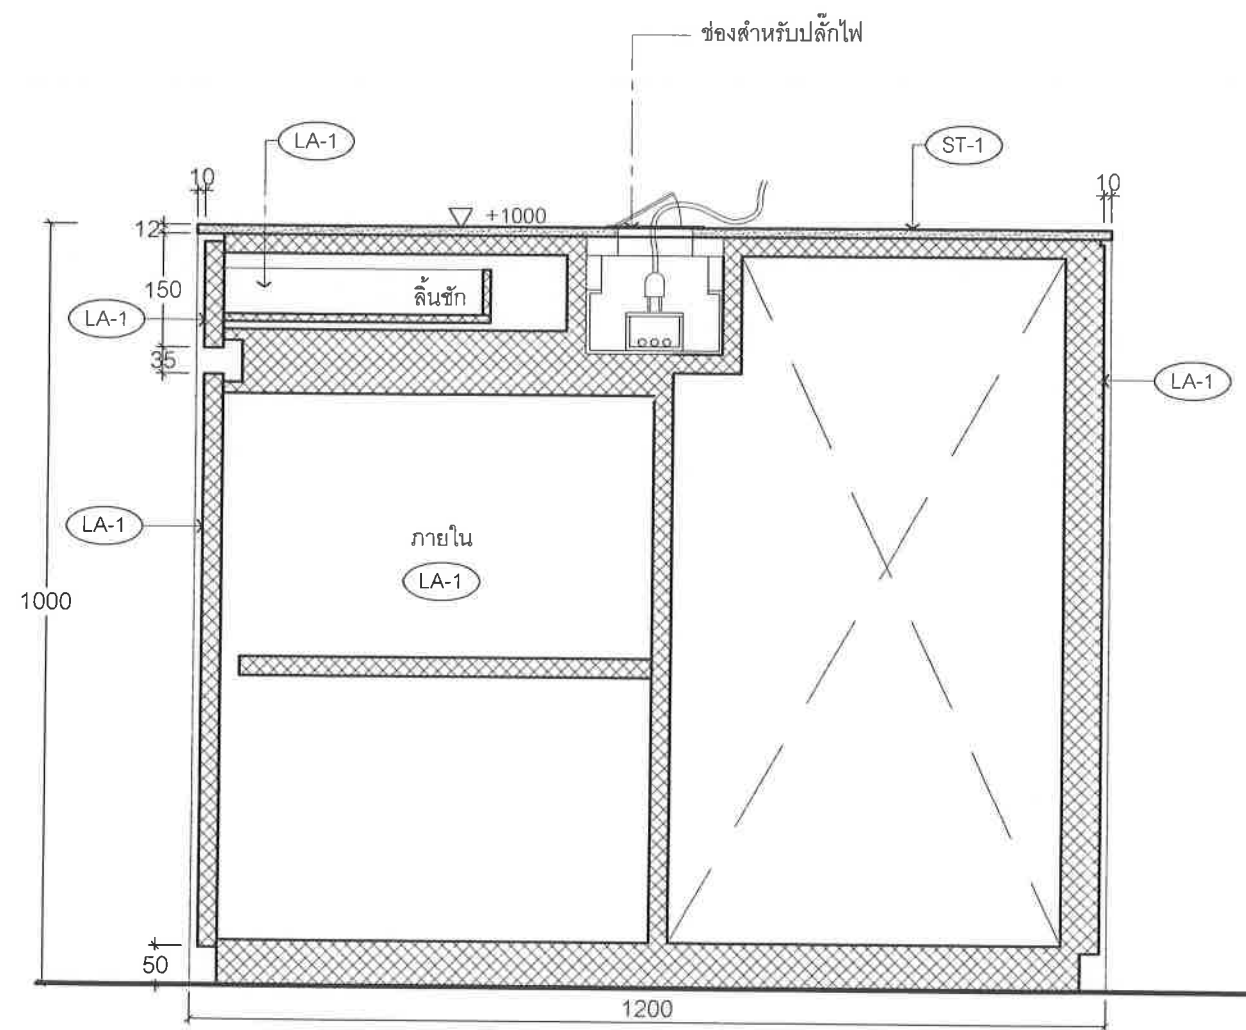


1 SECTION 1:10

Handwritten signatures and initials are present in the bottom right corner of the drawing area.


	Project : งานจ้างออกแบบปรับปรุงพื้นที่	Client : สถาบันบัณฑิตพัฒนบริหารศาสตร์	Drawing title : งานเฟอร์นิเจอร์		Rev.	Date	Remark	Plate No : 1-BF-01A
	Location : ชั้น 1 อาคารนวมินทรราชินี	Interior designer :	1-BF-1					
	Project No. :	Architect : ศุภรัฐ วลัยเลียง สสท.2411						Date : 27 JULY 2023
	1. This drawing and all designs therein are the sole property of AAL Design Studio Co., Ltd. and may not be used without written permission. 2. The contractor is to verify all site dimensions and notify the designers of any discrepancies. 3. All dimensions are to be referred to the datum (indicated) and not to the nearest face or edge.		Engineer :	Checked :		Scale :		Rev.

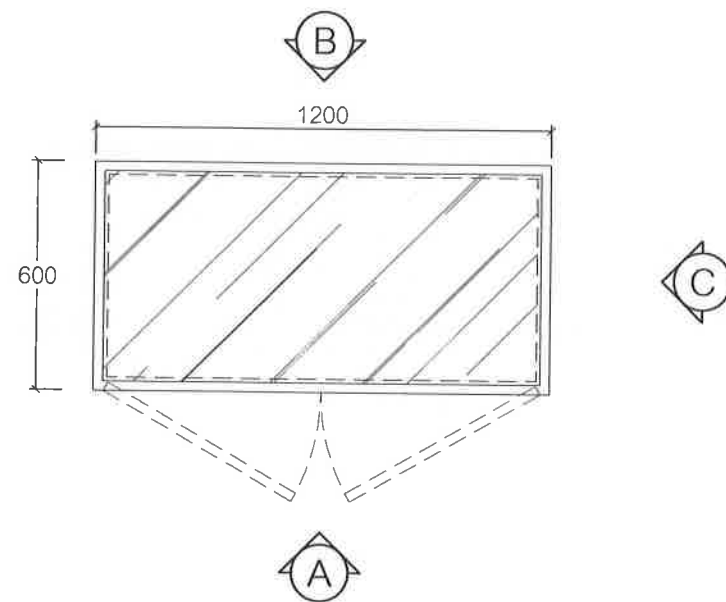


1-BF-2
PLAN 1:20

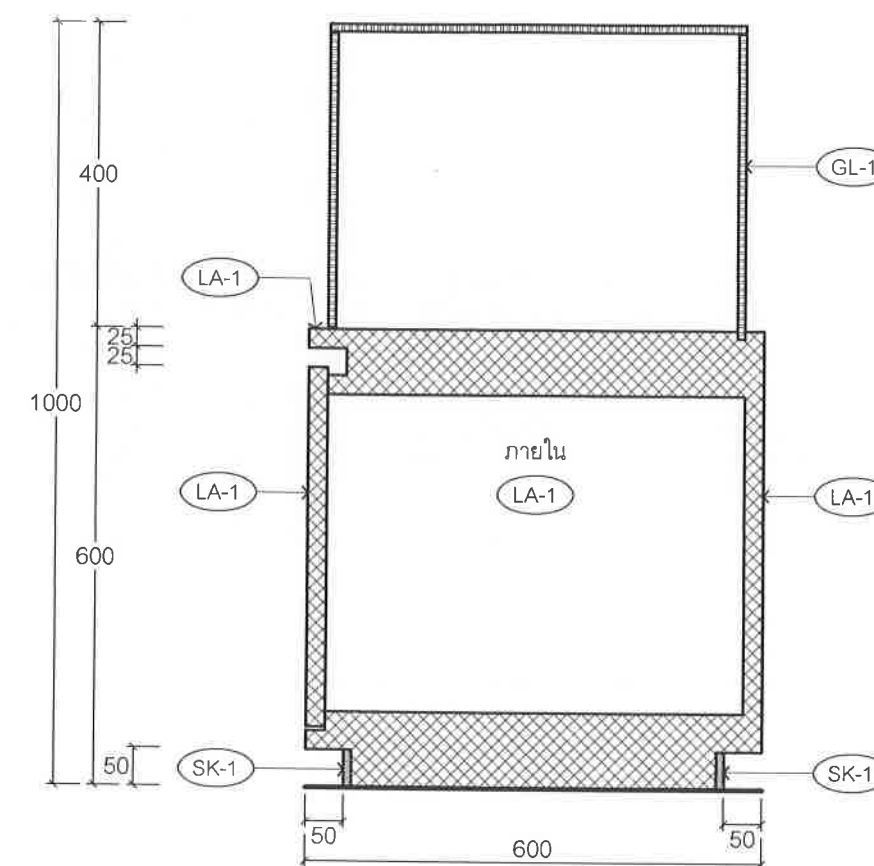


1 SECTION 1:10

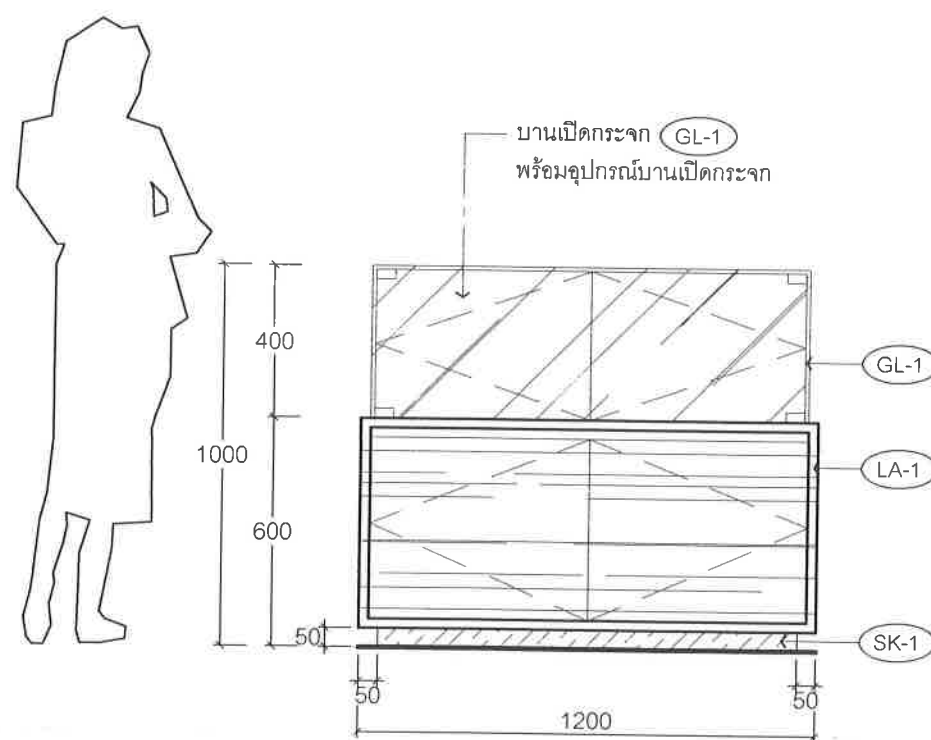

A ELEVATION 1:20

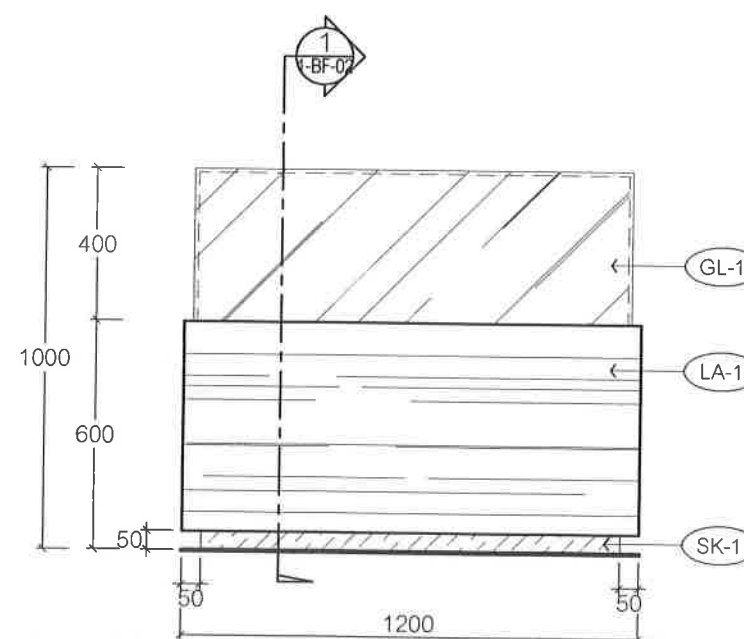


B ELEVATION 1:20

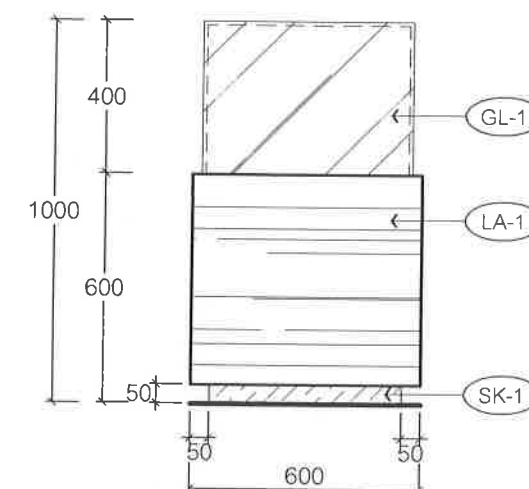


C ELEVATION 1:20


Project : งานจ้างออกแบบปรับปรุงพื้นที่ Location : ชั้น 1 อาคารนิมิตวิภา Project No : 1. This drawing and all designs there in are the sole property of A.T. Design Studio co., Ltd. 2. The contractor is to verify all site dimensions and notify the designers of any discrepancies. 3. All dimensions are to be accepted by the surveying instruments, site and not be taken from this drawing.	Client : สถาบันบัณฑิตพัฒนบริหารศาสตร์	Drawing title : งานเฟอร์นิเจอร์ 1-BF-2		Rev.	Date	Remark	Plate No : 1-BF-02
	Interior designer :						Date : 27 JULY 2023
	Architect : ศุภรัฐ วลัยเสถียร สสท.2411						Rev:
	Engineer :	Checked : Scale :					

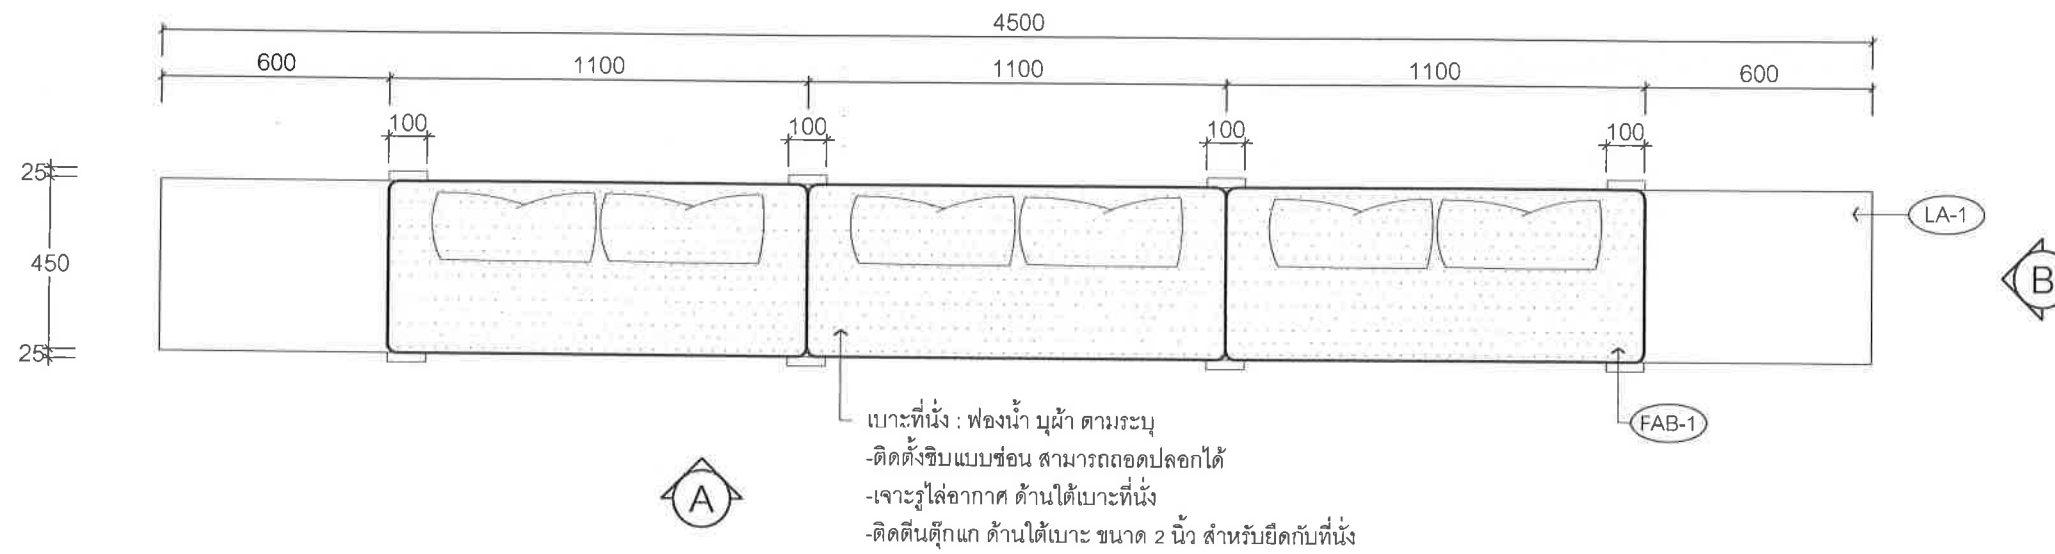

1-BF-3
PLAN 1:20

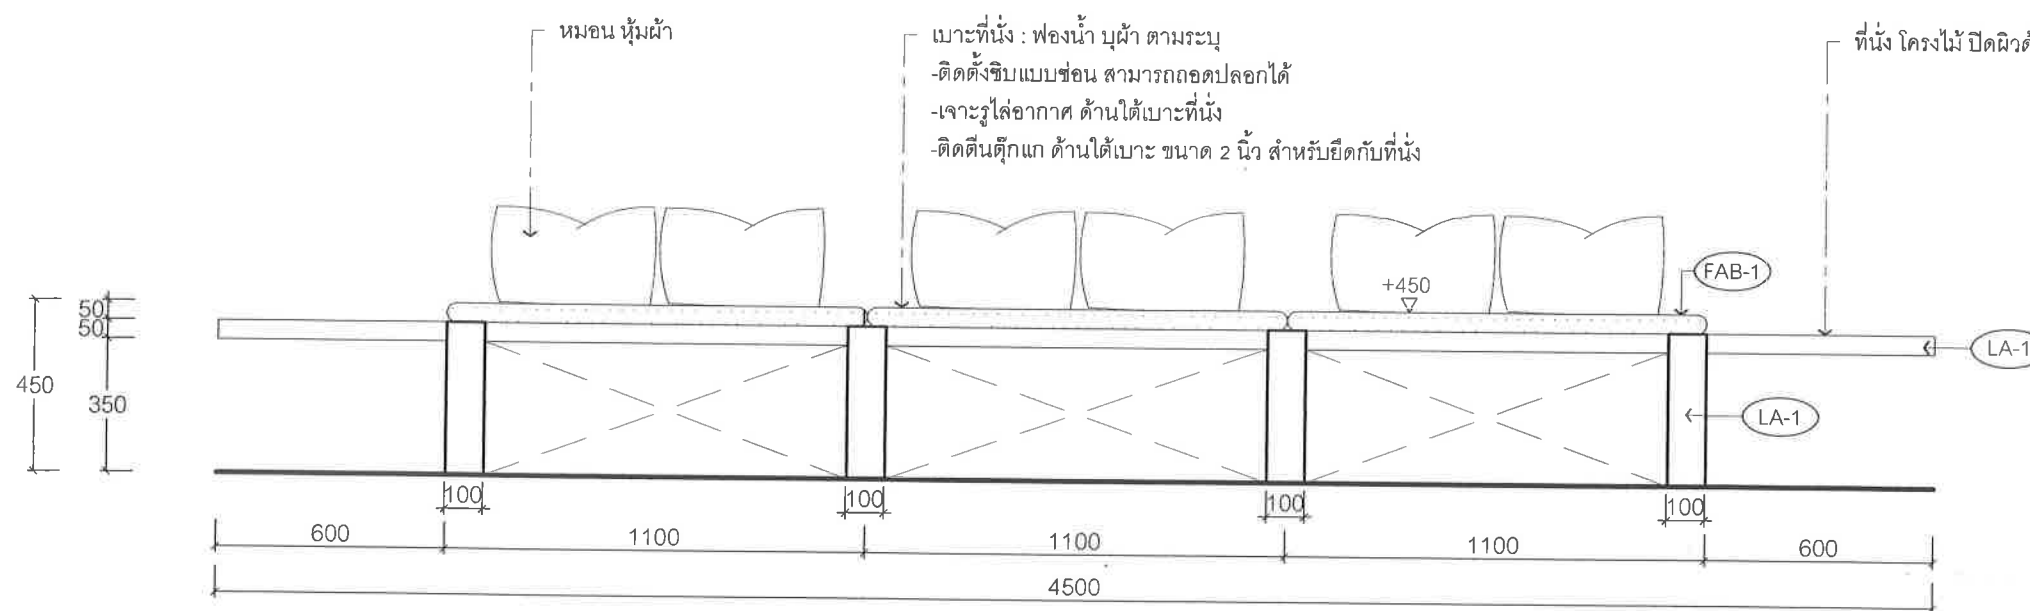


A ELEVATION 1:20

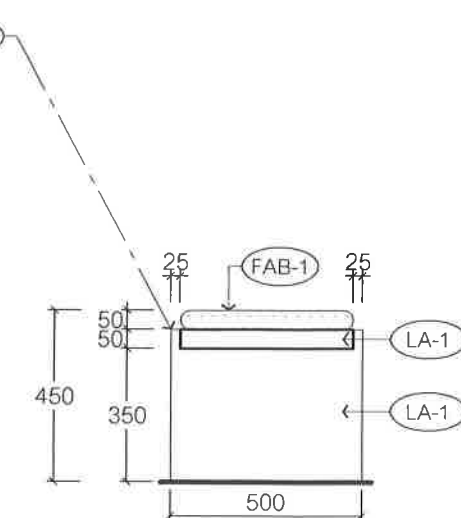


B ELEVATION 1:20

Project : งานจ้างออกแบบปรับปรุงพื้นที่ Location : ชั้น 1 อาคารนวมินทรราช Project No : 1 1. This drawing and all designs herein are the sole property of A-1 Design Studio Co., Ltd. and may not be used without written authorization. 2. The contractor is to verify all dimensions and notify the designers of any discrepancies. 3. All dimensions are to be accepted by the contractor. Discrepancies are not to be claimed from the designer.	Client : สถาบันบัณฑิตพัฒนบริหารศาสตร์ Interior designer : งามเพอร์เนเจอร์ Architect : ศุภรัฐ วลัยเสถียร สสจ.2411 Engineer : งามเพอร์เนเจอร์	Drawing title : งานเฟอร์นิเจอร์ 1-BF-3 Checked : งามเพอร์เนเจอร์ Scale : 1:20	Rev Date Remark	Plate No : 1-BF-03 Date : 27 JULY 2023 Rev. : 1

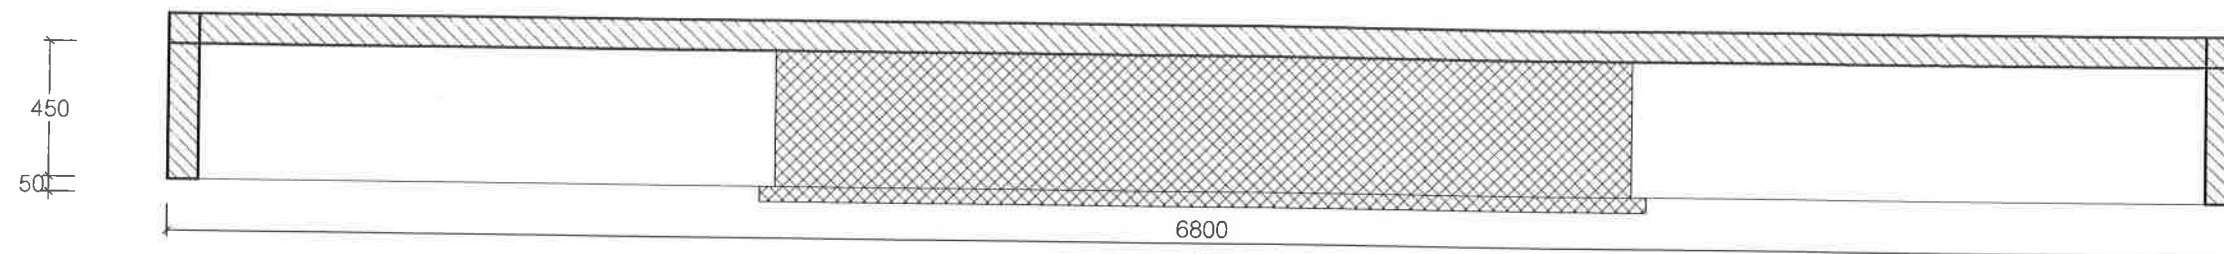



1-BF-4
PLAN 1:25

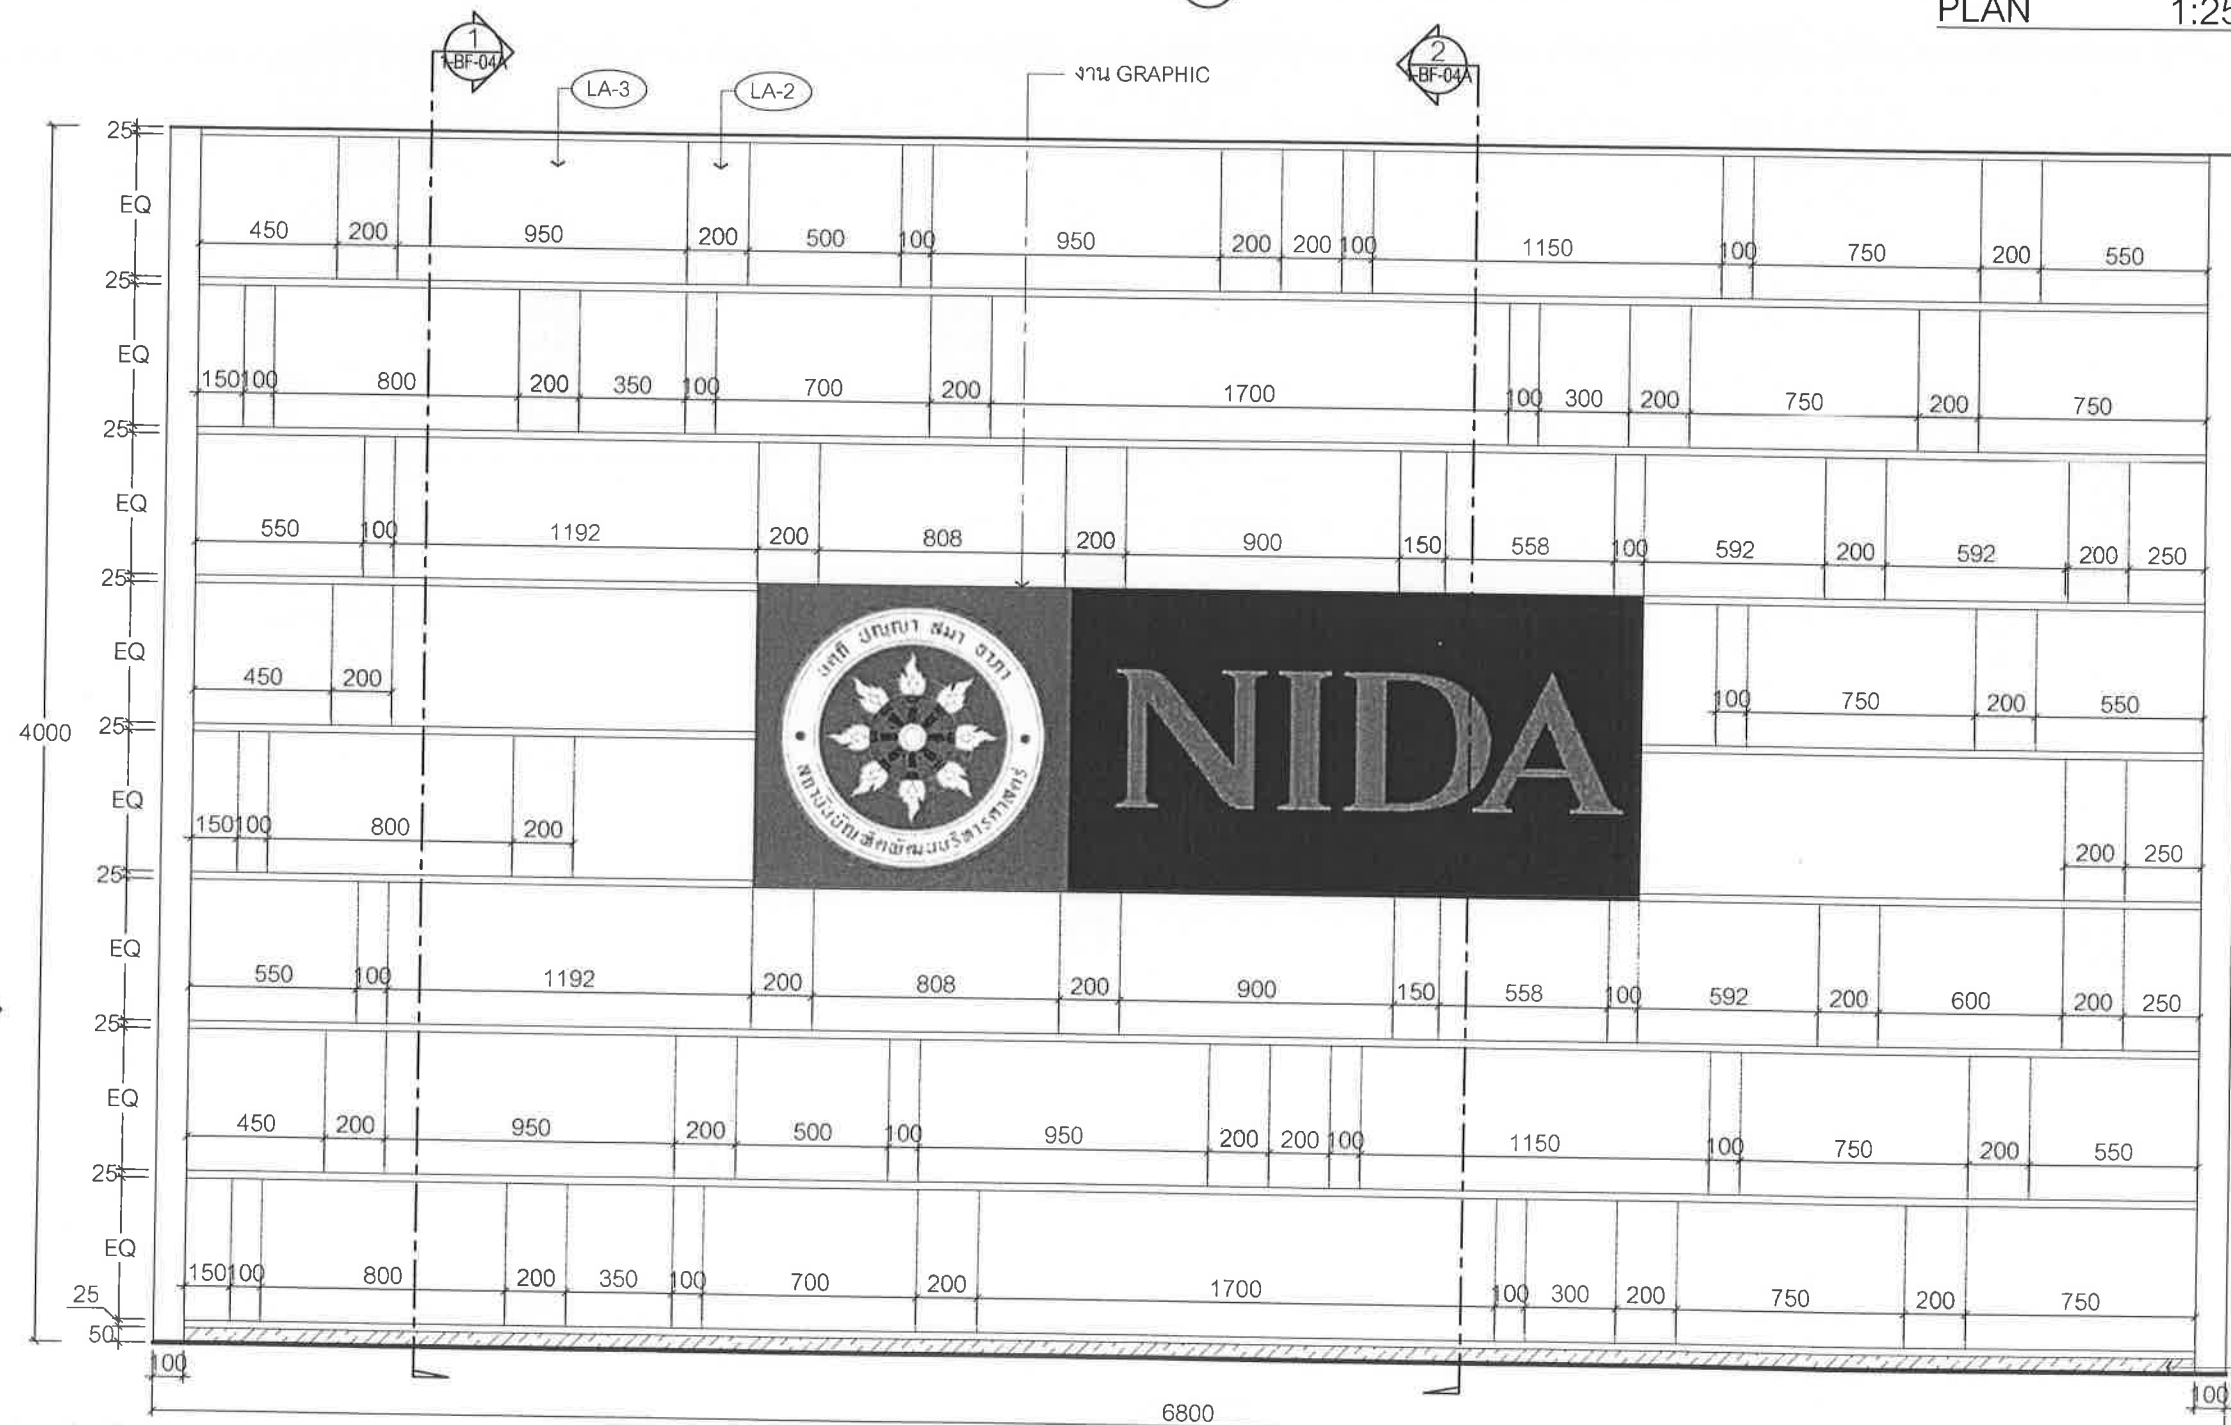

▽ ระดับฝ้าเพดาน +4000

A ELEVATION 1:25


Project : งานจ้างออกแบบปรับปรุงพื้นที่ Location : ชั้น 1 อาคารนวมินทรราชินี Project No :		Client : สถาบันบัณฑิตพัฒนบริหารศาสตร์ Interior designer : Architect : ศุภวัตร วลัยเสถียร สสท.2411 Engineer :		Drawing title : งานเฟอร์นิเจอร์ 1-BF-4 Checked : Scale :		Rev. Date Remark	Plate No : 1-BF-04 Date : 27 JULY 2023 Rev:
--	--	---	--	---	--	------------------------	---

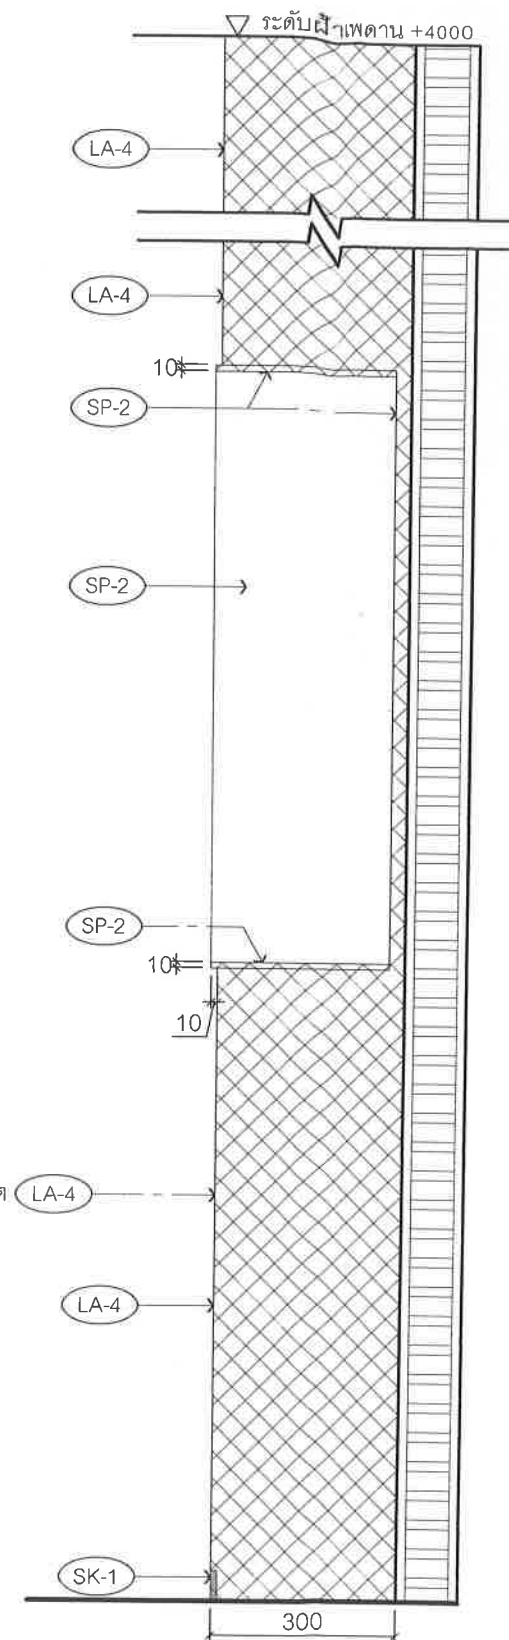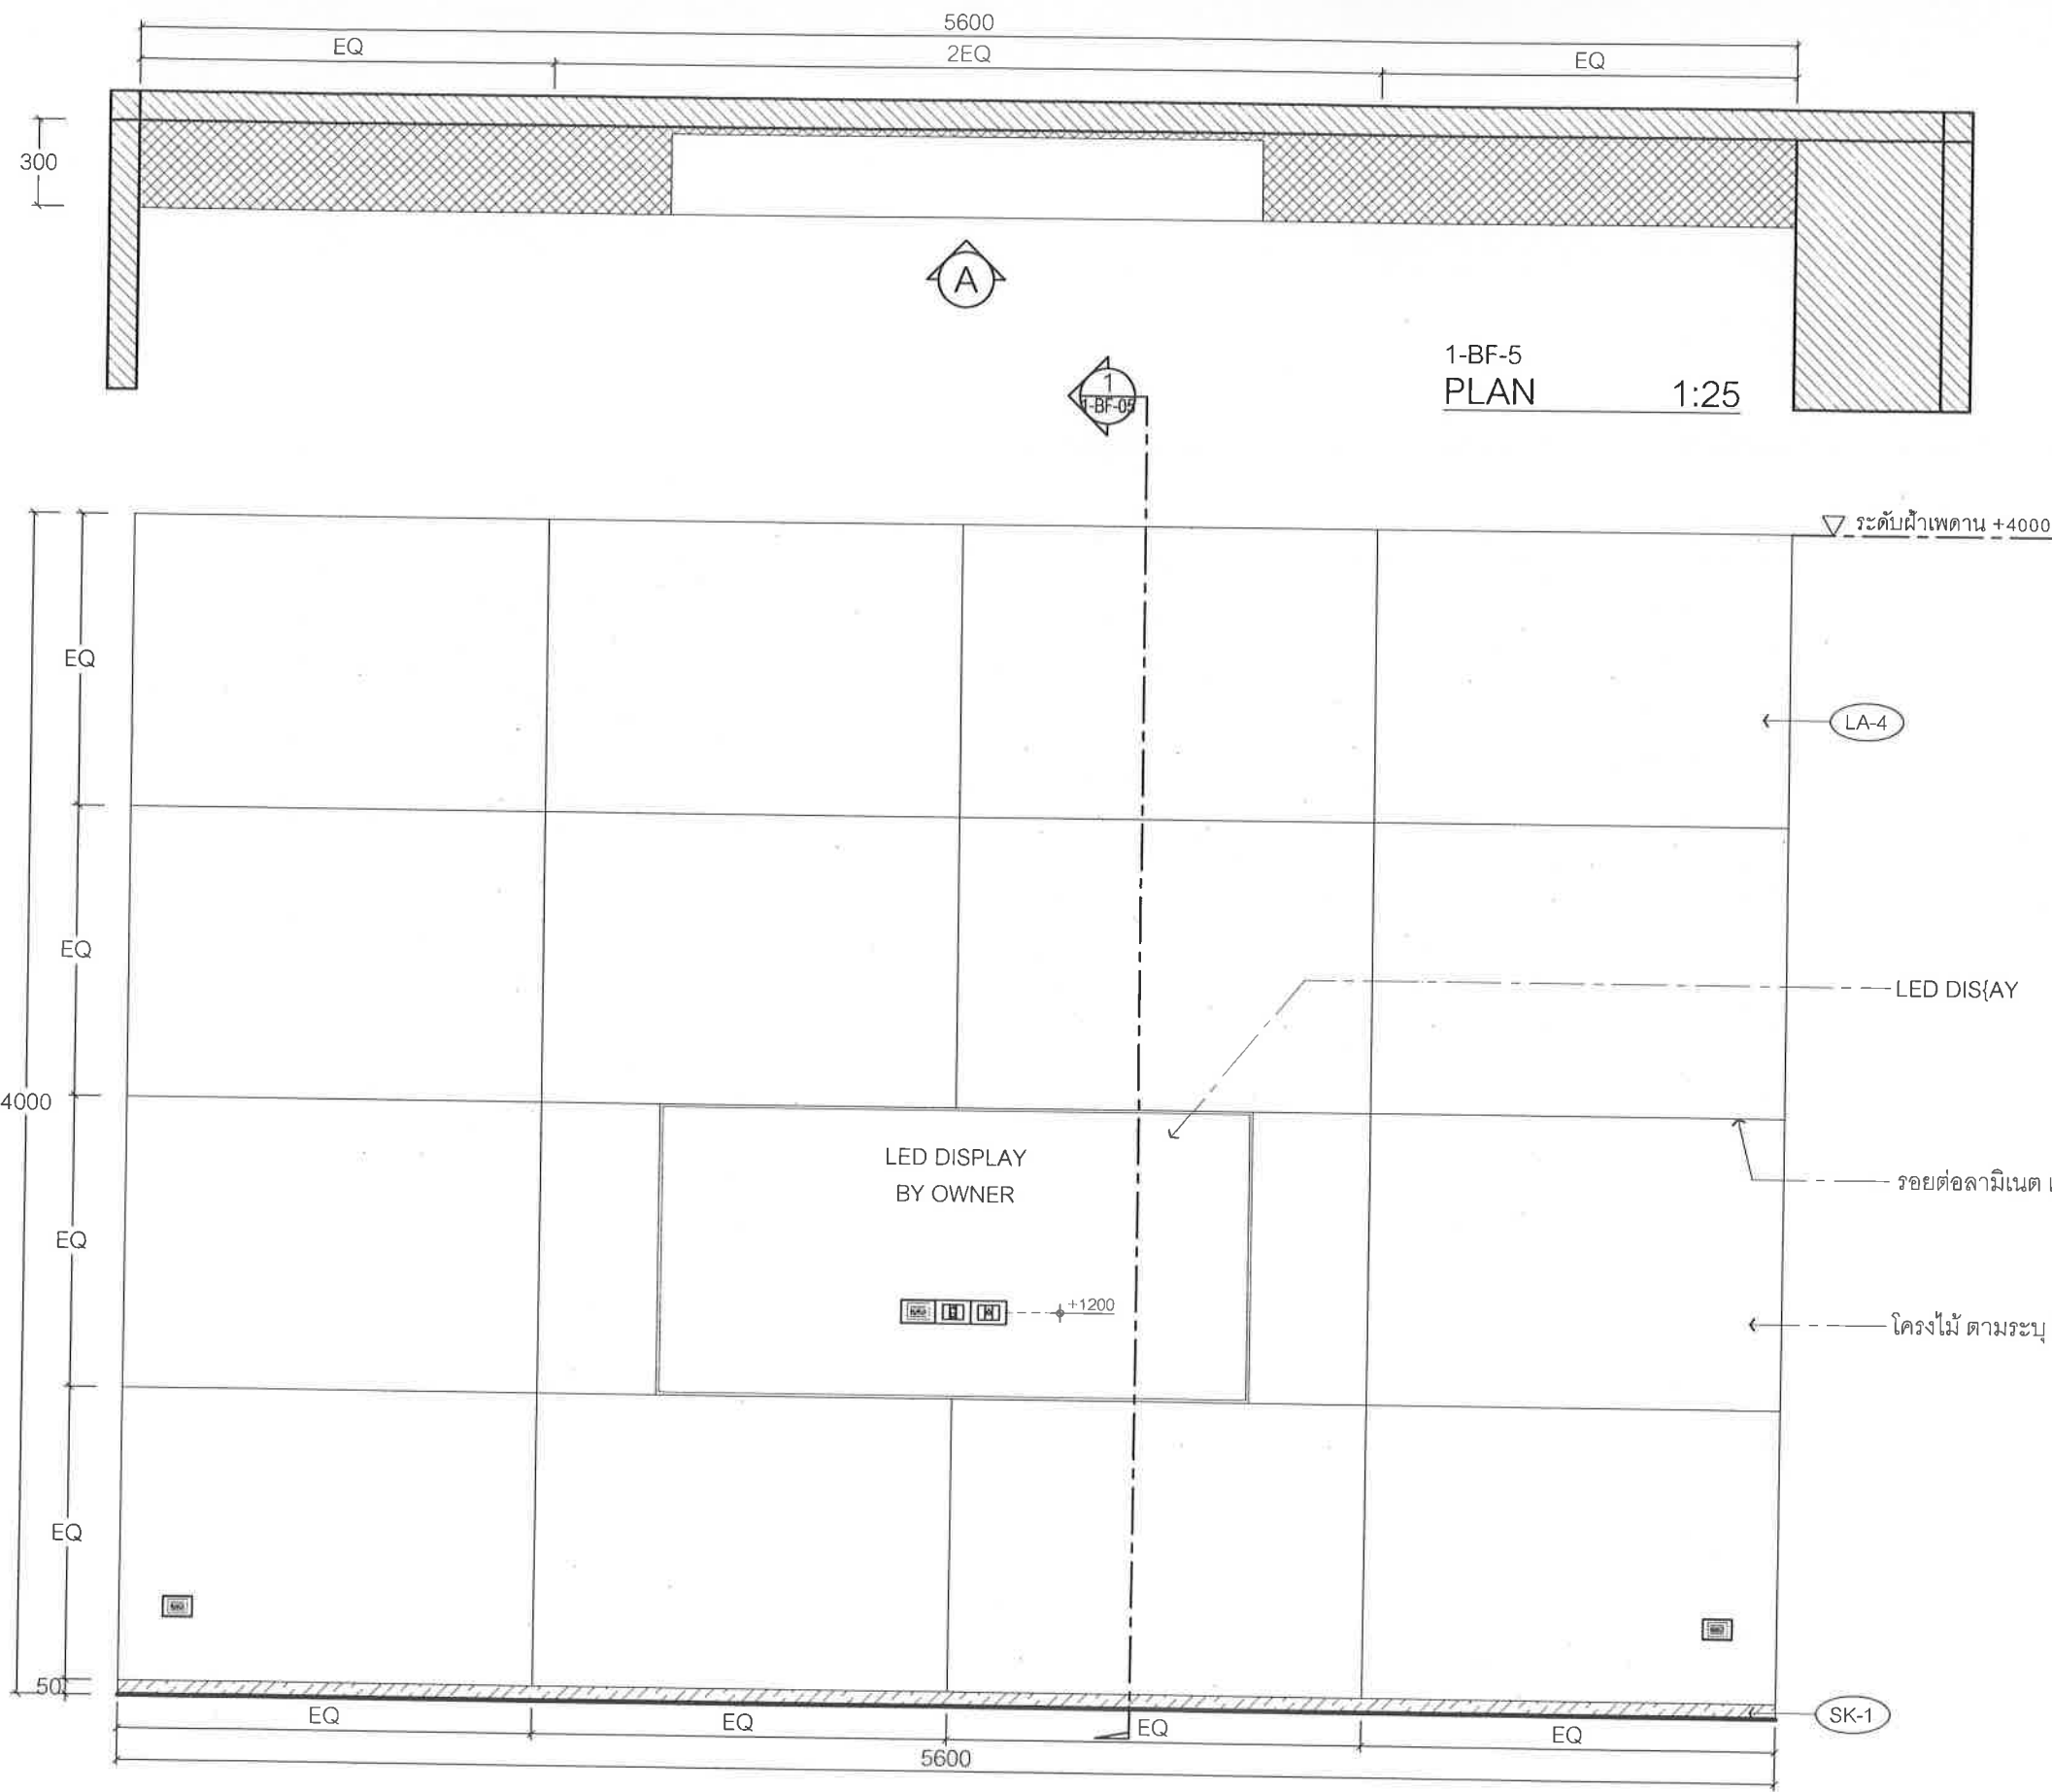


A ELEVATION 1:25

1 SECTION 1:12.5


Project : งานจ้างออกแบบปรับปรุงพื้นที่ Location : ชั้น 1 อาคารนวมินทรราช Project No. : 1. This drawing and all designs there in are the sole property of A.T. Design Studio co., ltd. and may not be used without written authorization. 2. The contractor is to verify all site dimensions and notify the designers of any discrepancies. 3. All interpretations are to be according to the designers' interpretation and not to be based on the construction.	Client สถาบันบัณฑิตพัฒนบริหารศาสตร์	Drawing title : งานเฟอร์นิเจอร์ 1-BF-5		Rev.	Date	Remark	Plate No. : 1-BF-05
	Interior designer:						
	Architect ศุภรัฐ วลัยเกียรติ์ สด.2411	Checked Scale				Date : 27 JULY 2023	
	Engineer					Rev.:	

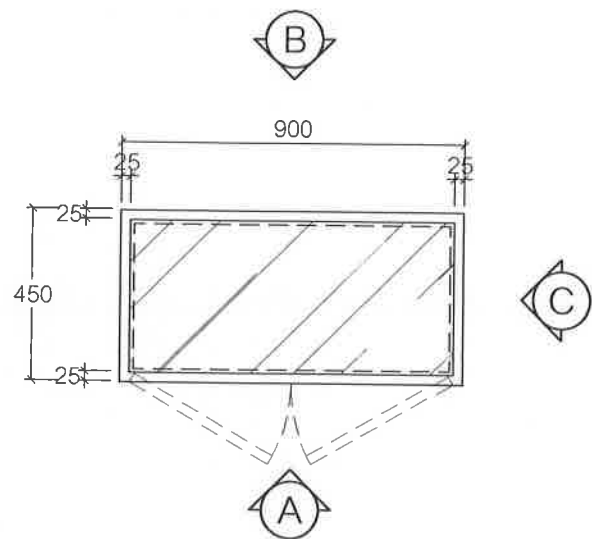


1-BF-6
PLAN 1:20

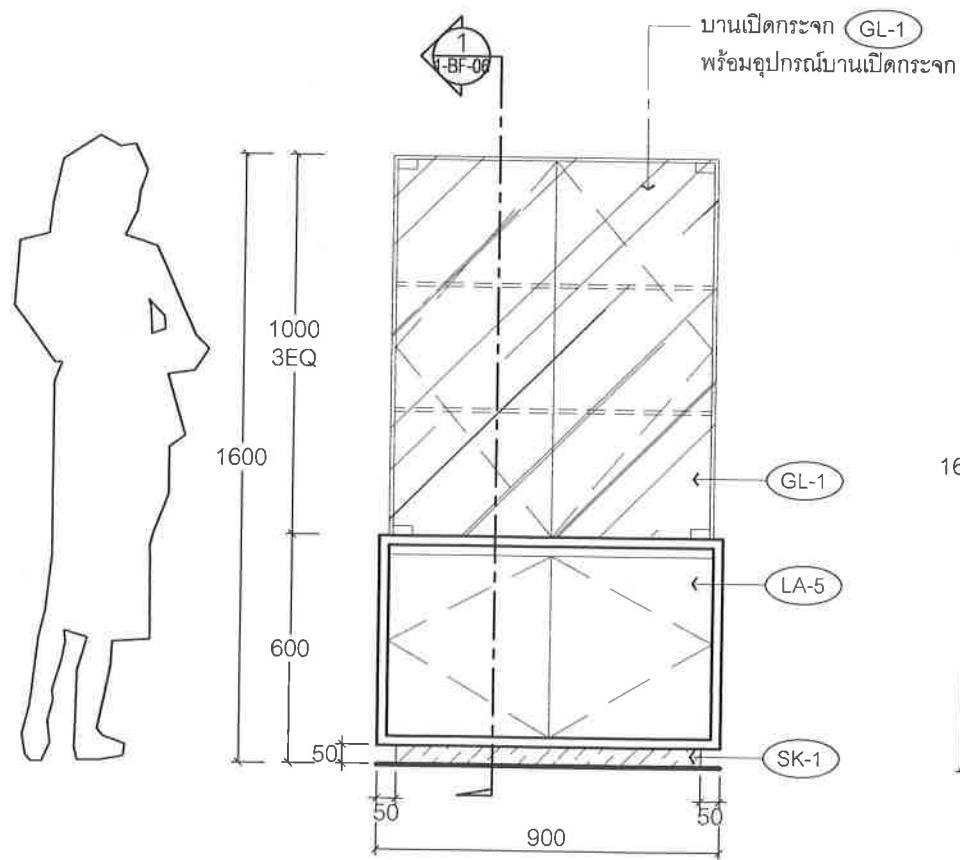

(A) ELEVATION 1:20

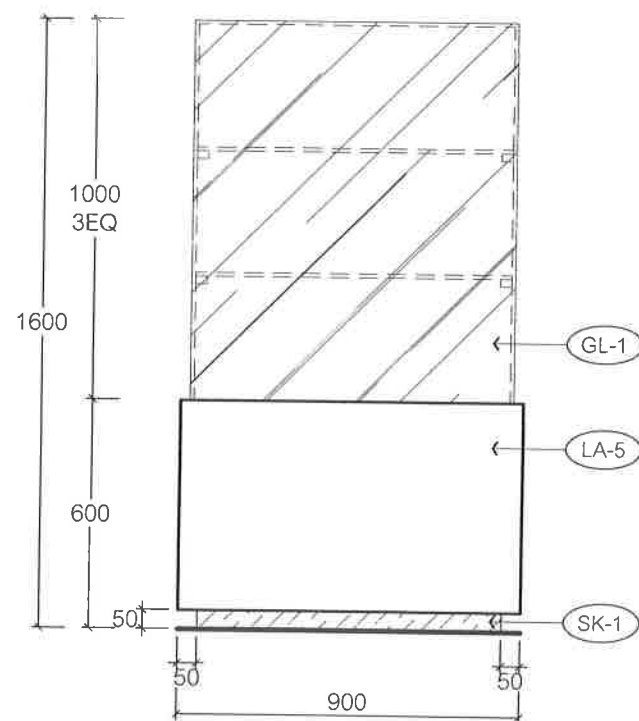


(B) ELEVATION 1:20

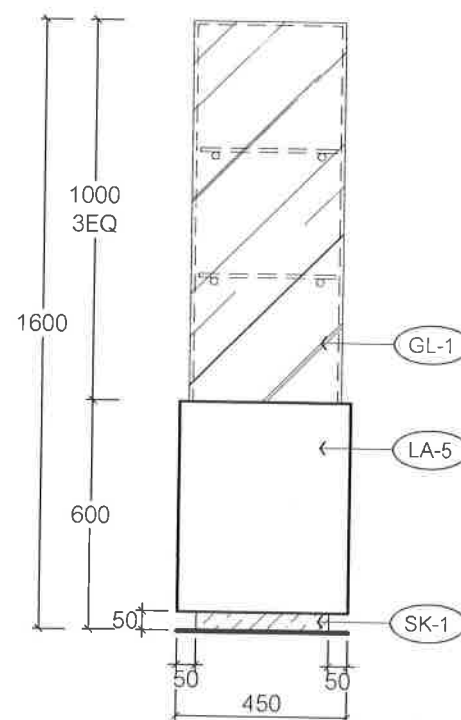

(C) ELEVATION 1:20


ชั้นวาง กระจกใส พร้อมอุปกรณ์ติดตั้ง
ขอบลมนุ่ม

โครงไม้ ตามระบุ ปิดผิวด้วยลามิเนต

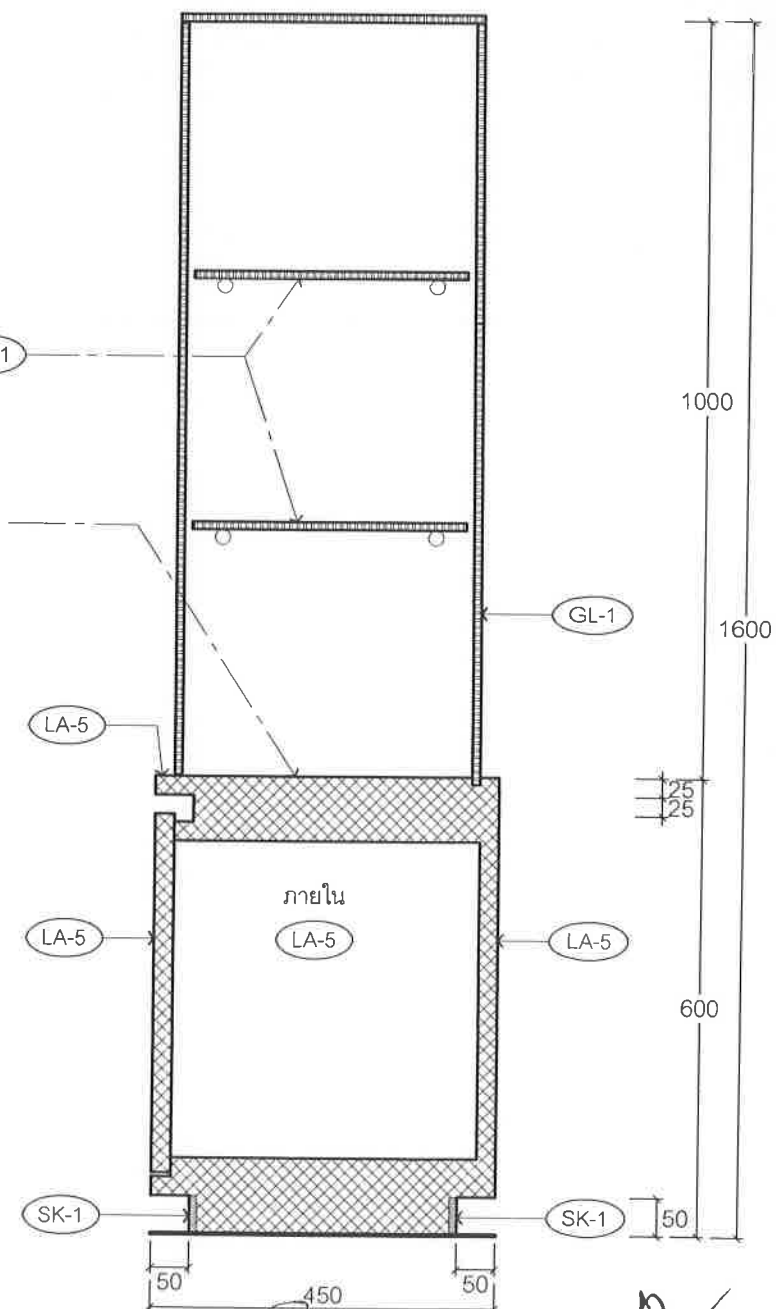


(1) SECTION 1:10

Project : งานจ้างออกแบบปรับปรุงพื้นที่ Location : ชั้น 1 อาคารนวมินทรราช Project No : 1. This drawing and all designs, notes or data the sole property of A* Design Studio Co. Ltd and may not be used without written authorization. 2. The contractor is to verify all dimensions and notify the designer of any discrepancies. 3. All dimensions shall be in accordance to specifications. Dimensions shall not be obtained from this drawing.	Client สถาบันบัณฑิตพัฒนบริหารศาสตร์	Drawing title : งานเฟอร์นิเจอร์ 1-BF-6		Rev.	Date	Remark	Plate No : 1-BF-06
	Interior designer :						Date 27 JULY 2023
	Architect ศุภรัฐ วลัยเตียร สสท.2411						Rev :
	Engineer :	Checked :	Scale				


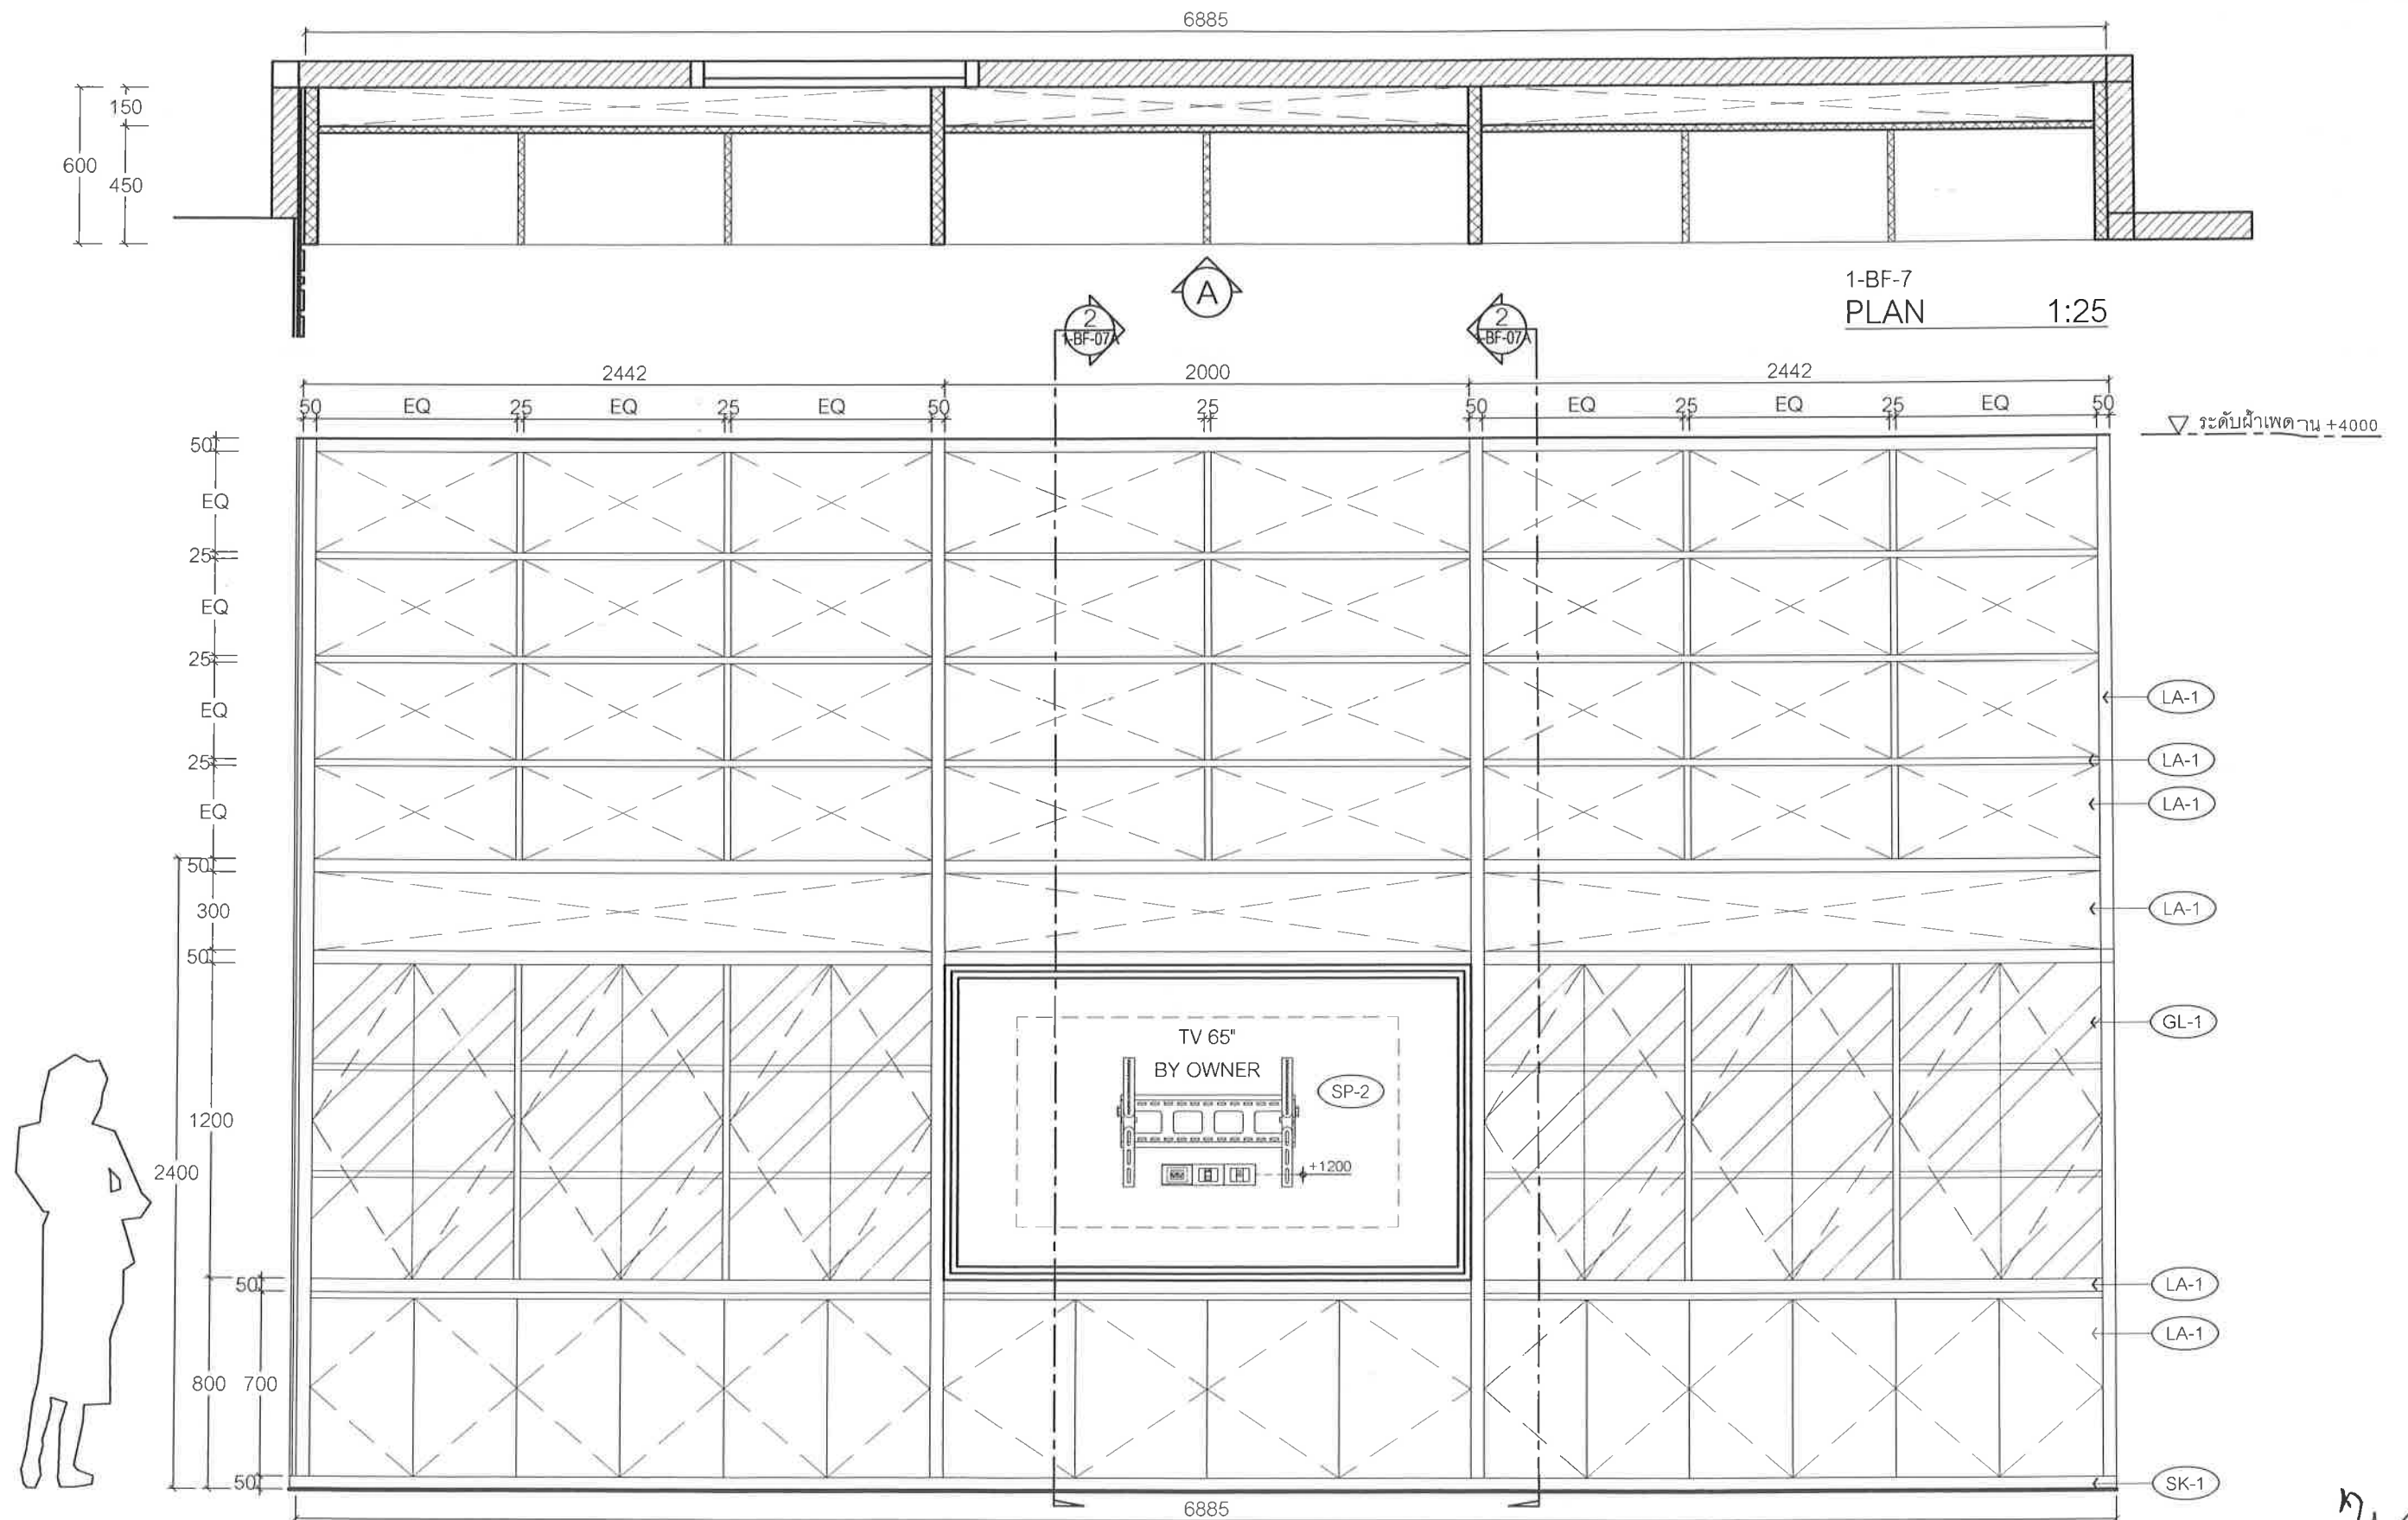


(A) ELEVATION 1:25

Project : งานจ้างออกแบบปรับปรุงพื้นที่ Location : ชั้น 1 อาคารนวนิทราริราช Project No. : 1. This drawing and all designs here in are the sole property of A/I Design Studio co. Ltd. 2. The contractor is to verify all site dimensions and notify the designers of any discrepancies. 3. All dimensions are to be measured in accordance with the drawings and not to the ground from this drawing.	Client : สถาบันบัณฑิตพัฒนบริหารศาสตร์	Drawing title :		Rev.	Date	Remark	Plate No. :
	Interior designer :	งานเฟอร์นิเจอร์					1-BF-07
	Architect : ศุภรัฐ วลัยเสถียร สสจ.2411	1-BF-7					Date : 27 JULY 2023
	Engineer :	Checked :	Scale :				Rev. :

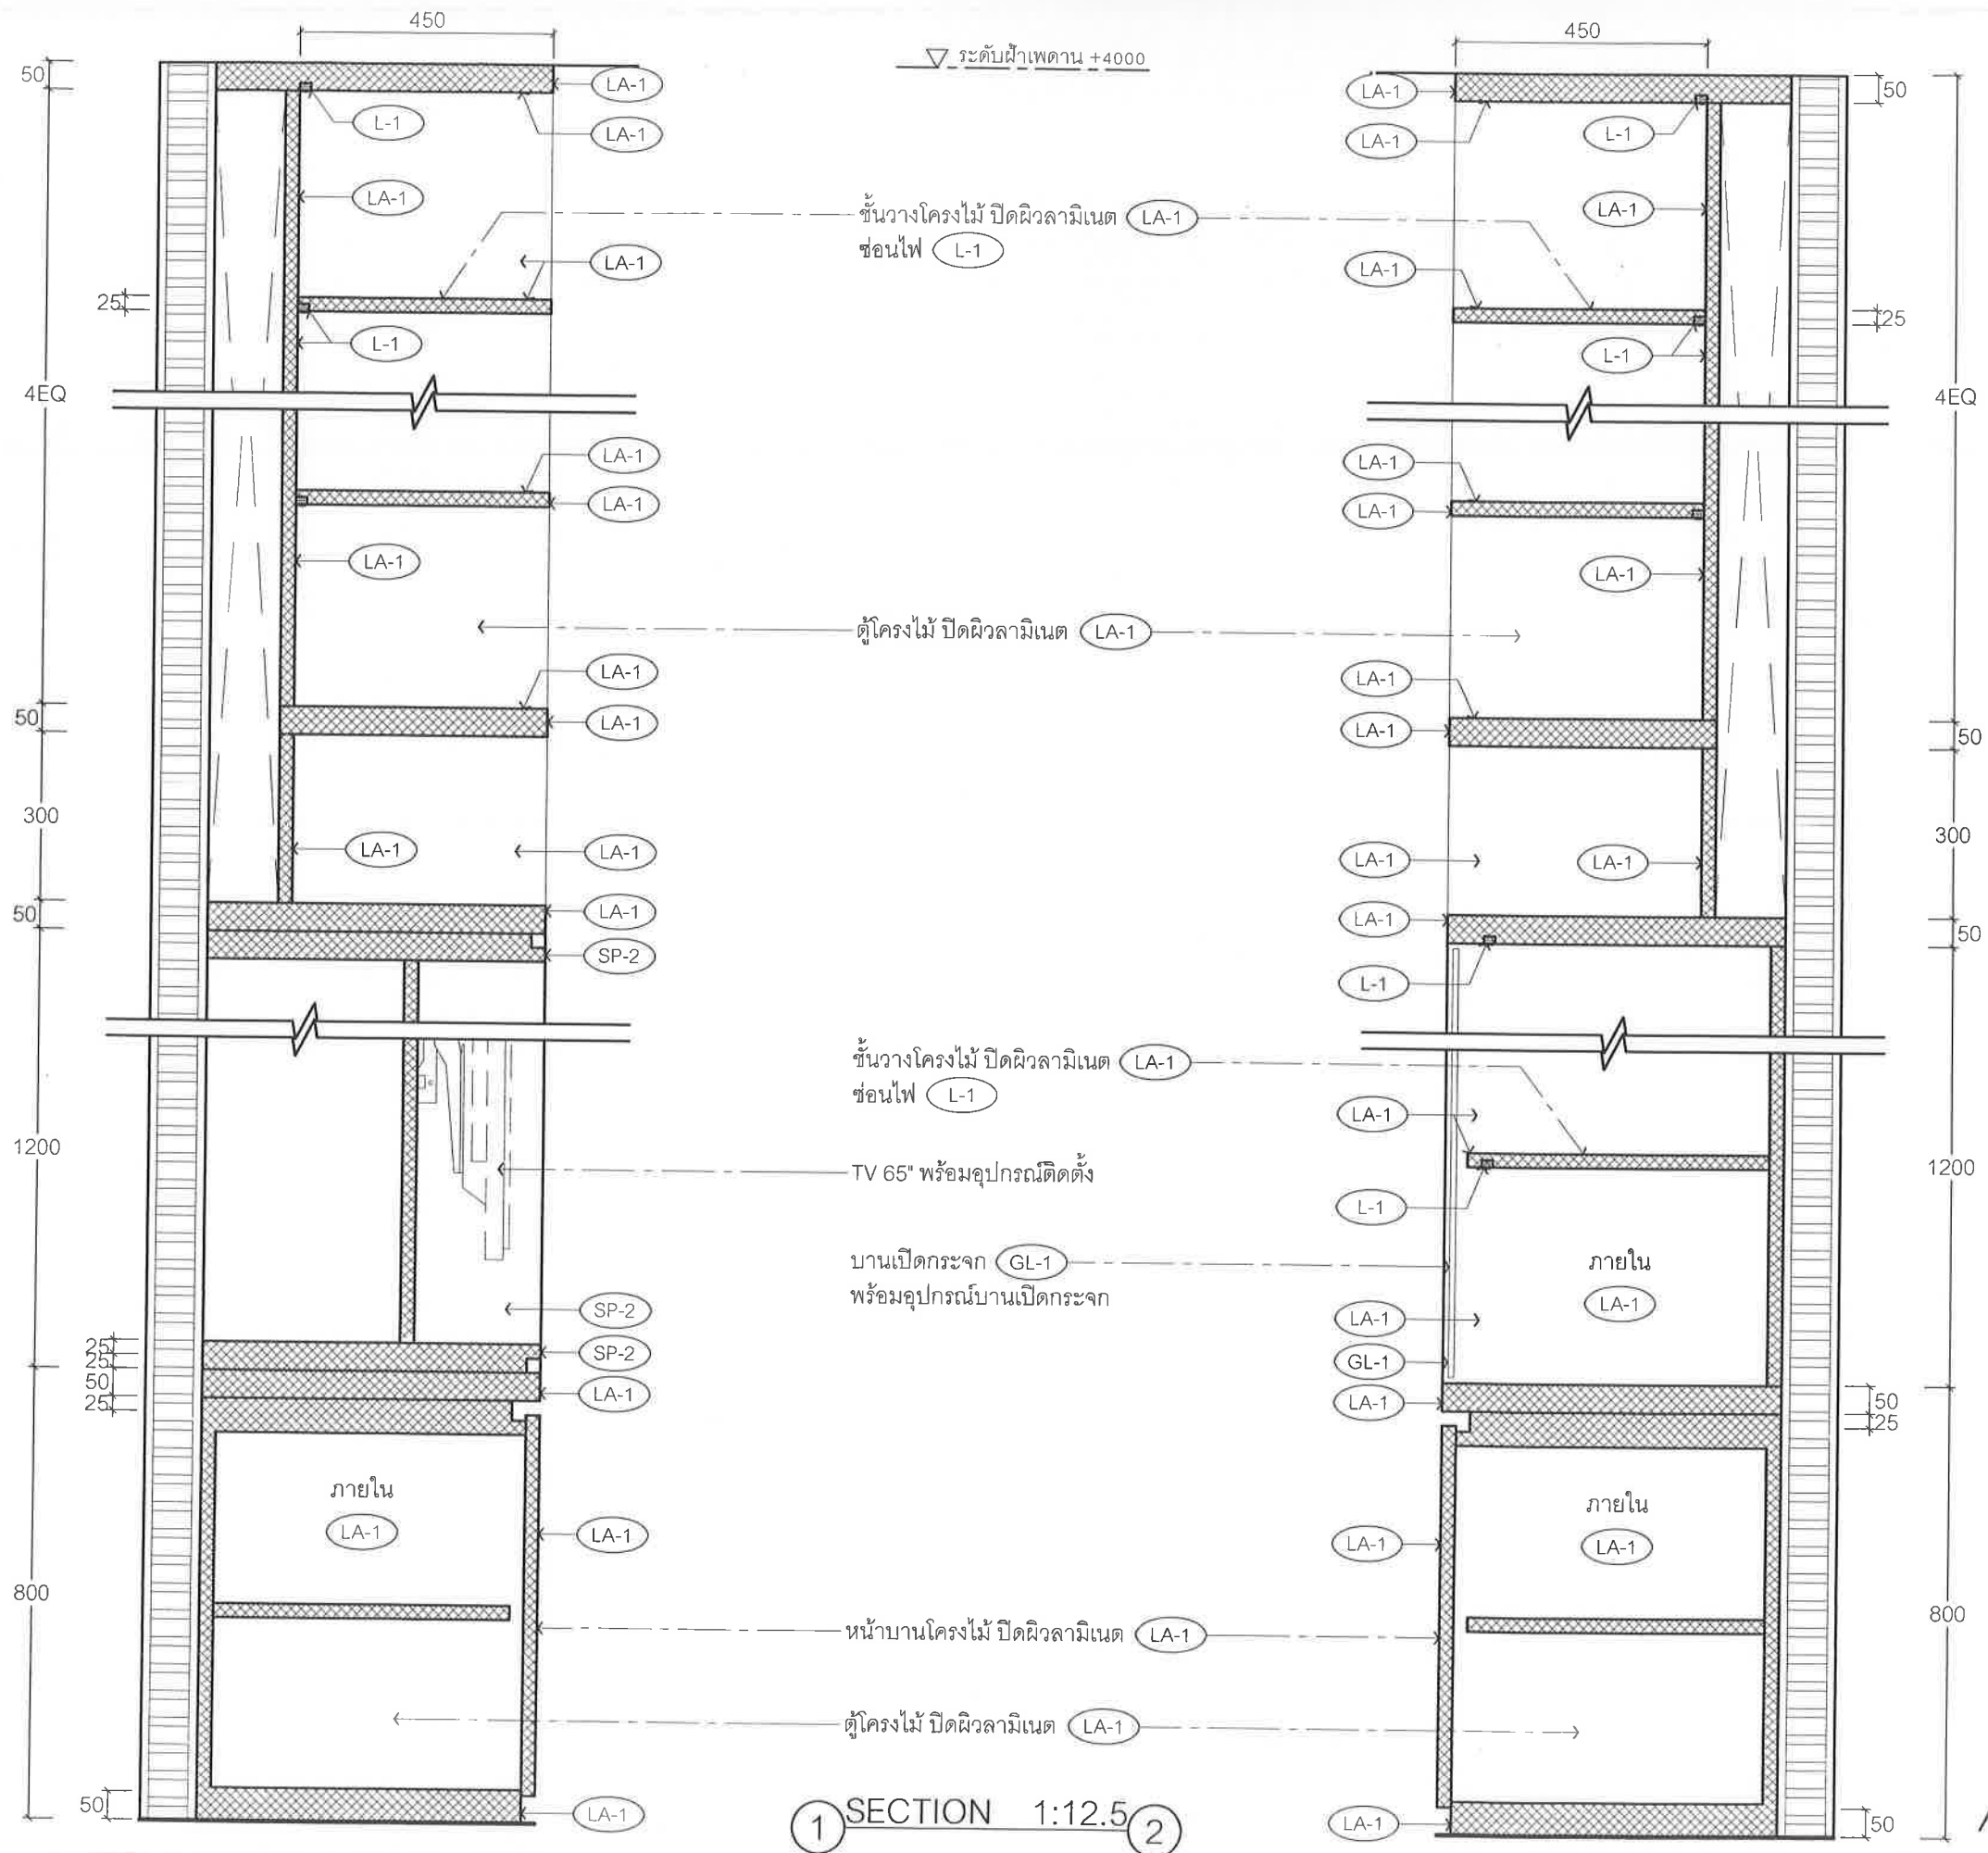


Project : งานจ้างออกแบบปรับปรุงพื้นที่ Location : ชั้น 1 อาคารนวมินทรราช Project No : 1. This drawing and all designs thereon are the sole property of A.T. Design Studio Co., Ltd. and may not be used without written authorization. 2. The contractor is to verify all the dimensions and notify the designers of any discrepancies. 3. All discrepancies are to be reported to the designers. Dimensions shall not be for reference only.	Client : สถาบันบัณฑิตพัฒนบริหารศาสตร์	Drawing title :		Rev.	Date	Remark	Plate No :
	Interior designer :	งานเฟอร์นิเจอร์					1-BF-07A
	Architect : ศุภรัฐ วลัยเสถียร สสท.2411	1-BF-7					Date : 27 JULY 2023
	Engineer :	Checked	Scale				Rev:

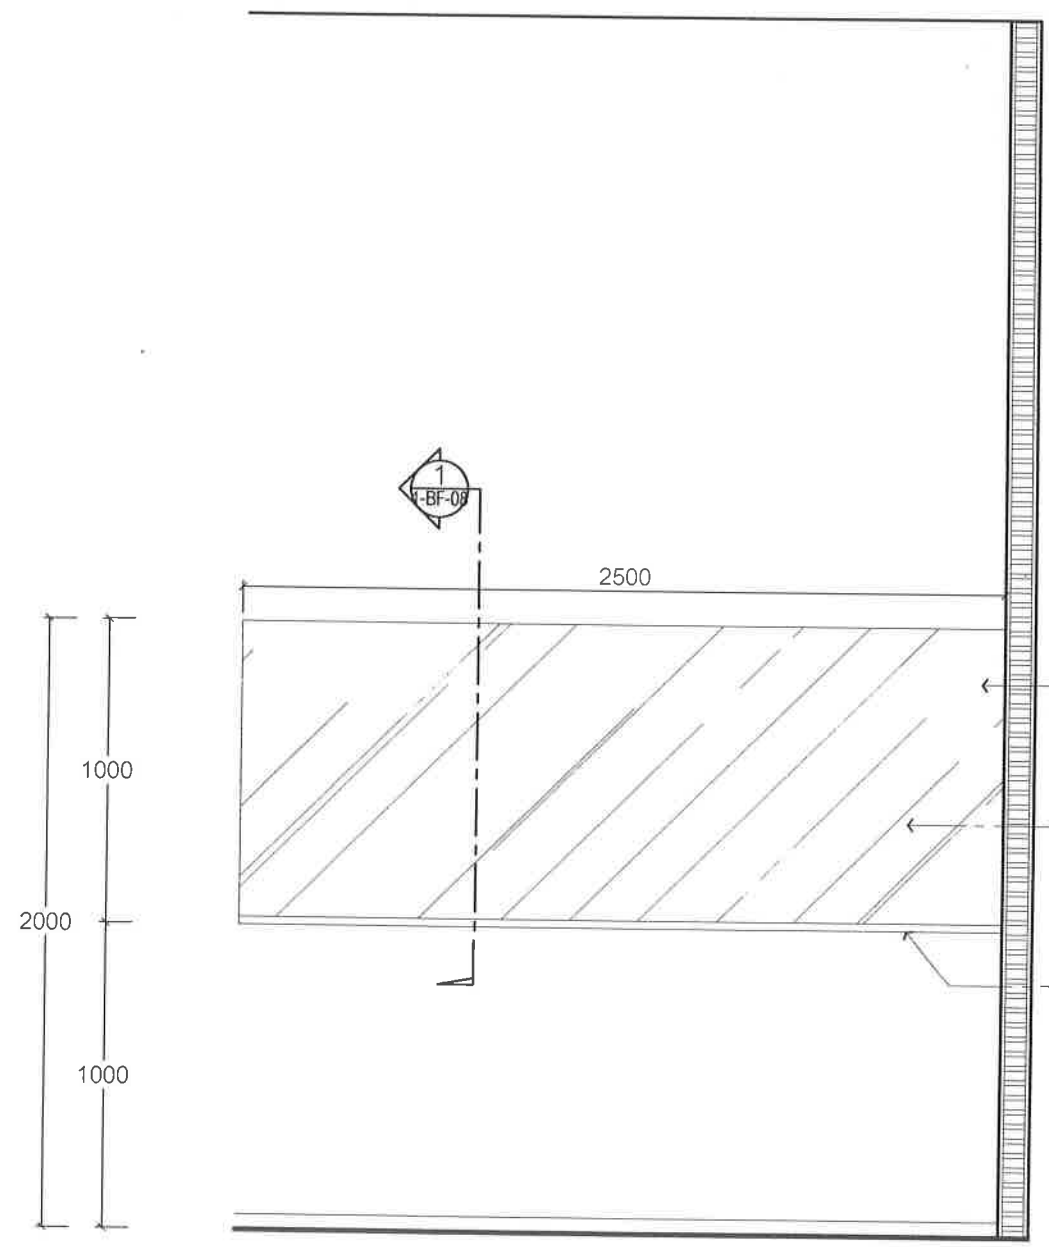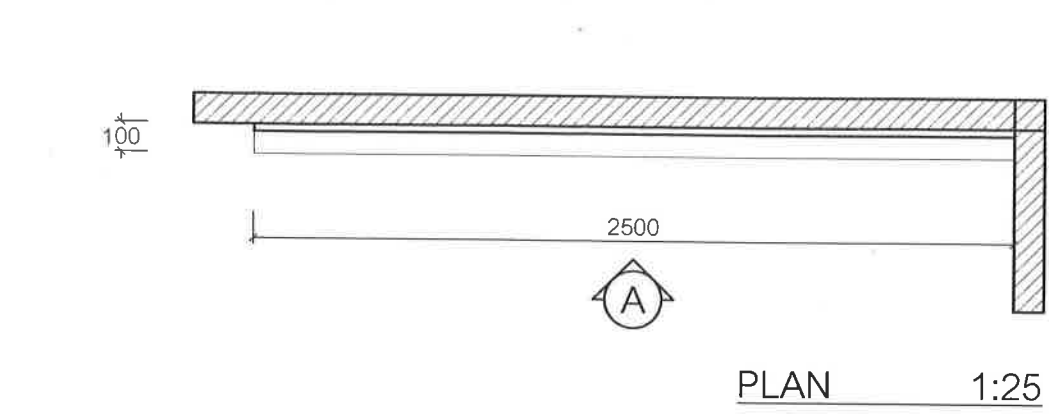

GL-2

WHITE BOARD โครงไม้ ปิดทับด้วยกระจก
กรอบ สแตนเลส 2 มม.

รางวางปากกา สแตนเลส 4 มม. พับตามแบบ

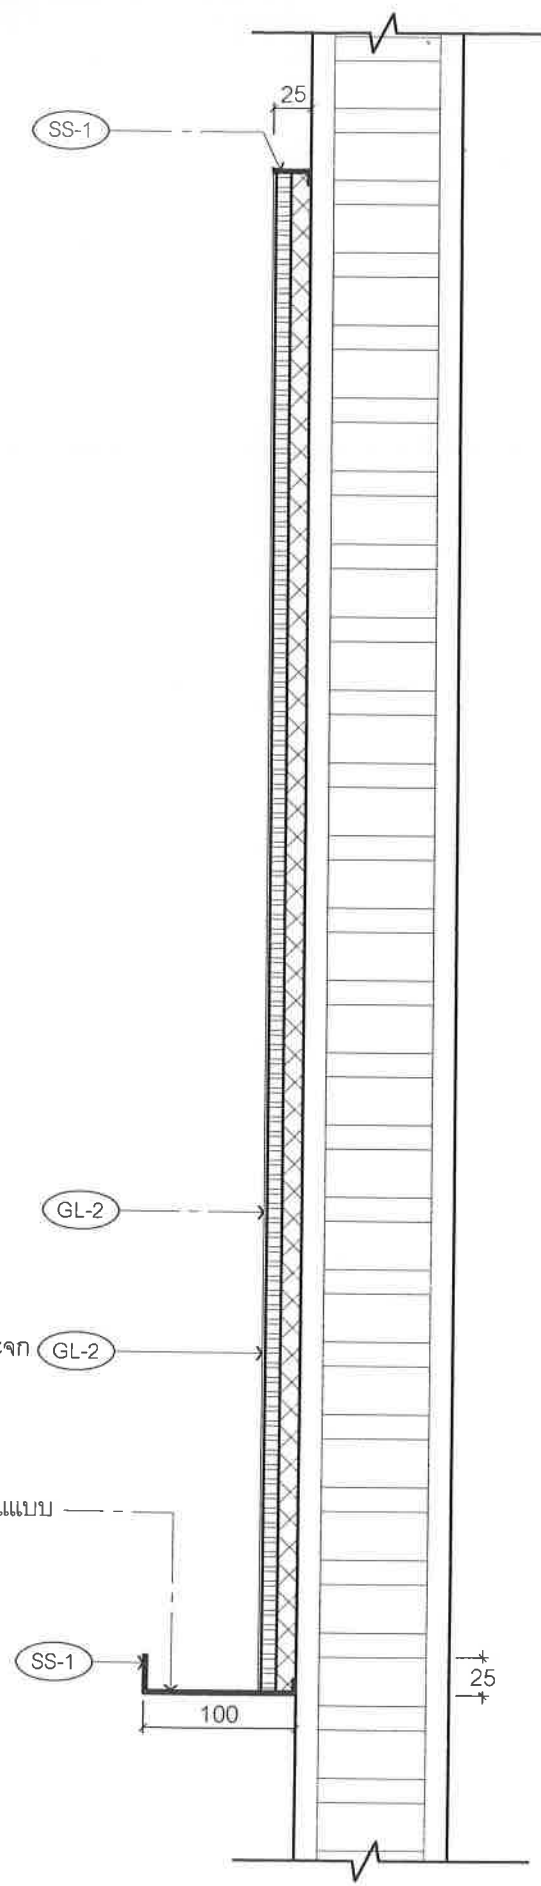

SS-1

GL-2


GL-2

SS-1

A ELEVATION 1:25


1 SECTION 1:5

Project : งานจ้างออกแบบปรับปรุงพื้นที่ Location : ชั้น 1 อาคารนวมินทรราช Project No : 1. This drawing and all designs thereon are the sole property of A.T. Design Studio Co., Ltd. and may not be used without written authorization. 2. The contractor is to verify all site dimensions and notify the designer of any discrepancies. 3. All dimensions are to be marked in the drawings. Dimensions are not to be taken from the site.	Client : สถาบันบัณฑิตพัฒนบริหารศาสตร์ Interior Designer : Architect : ศุภรัฐ วลัยเกียรติ์ สสท. 2411 Engineer :	Drawing title : งานเฟอร์นิเจอร์ 1-BF-8 Checked : Scale :	Rev. Date Remark	Plate No : 1-BF-08 Date : 27 JULY 2023 Rev:

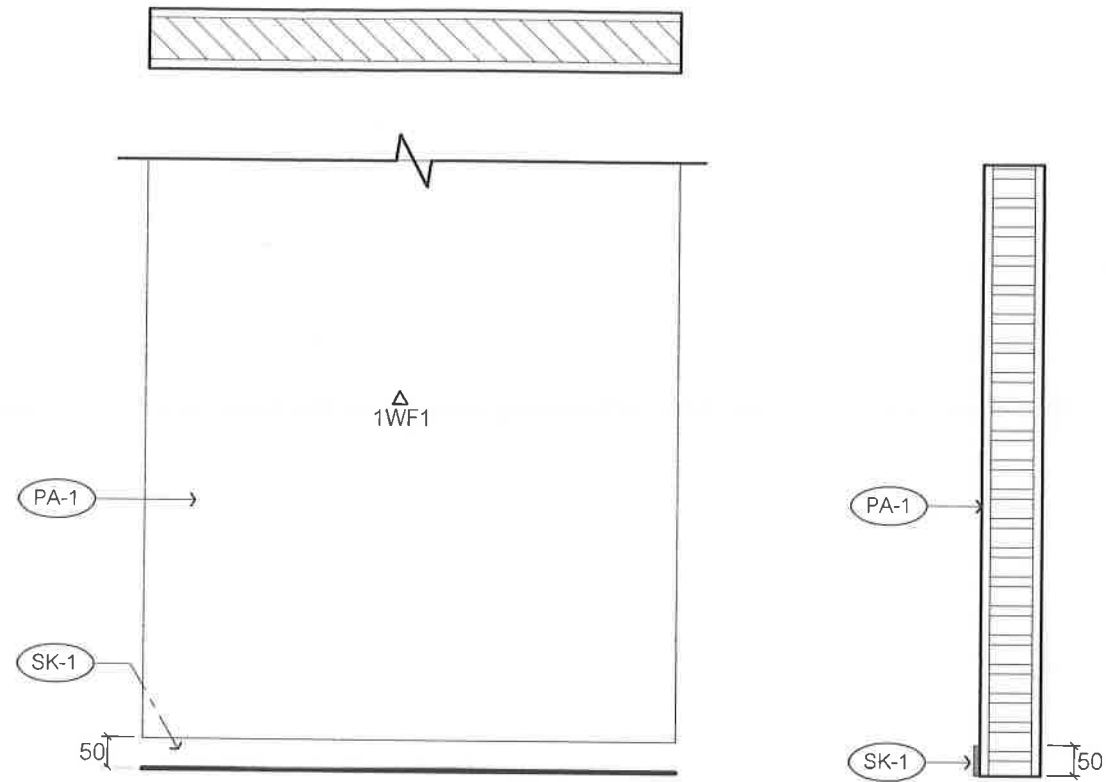


1WF1 แบบขยายผนัง

1 : 12.5

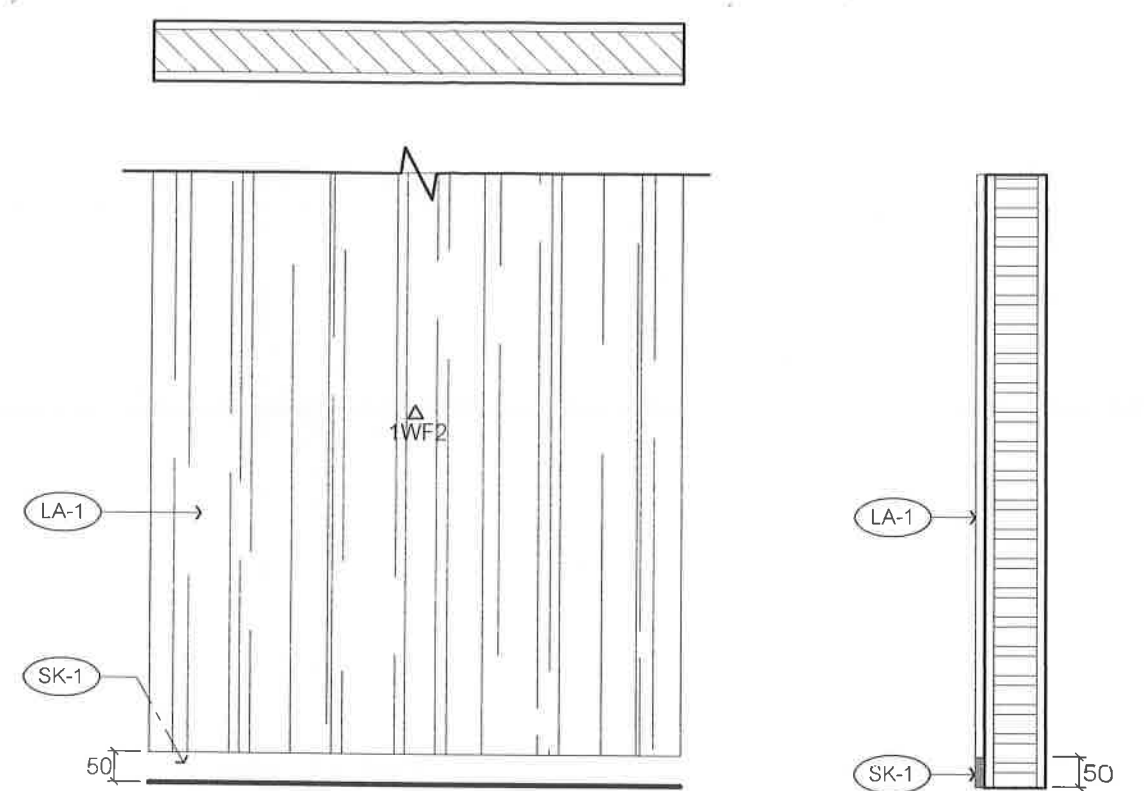

1WF2 แบบขยายผนัง

1 : 12.5

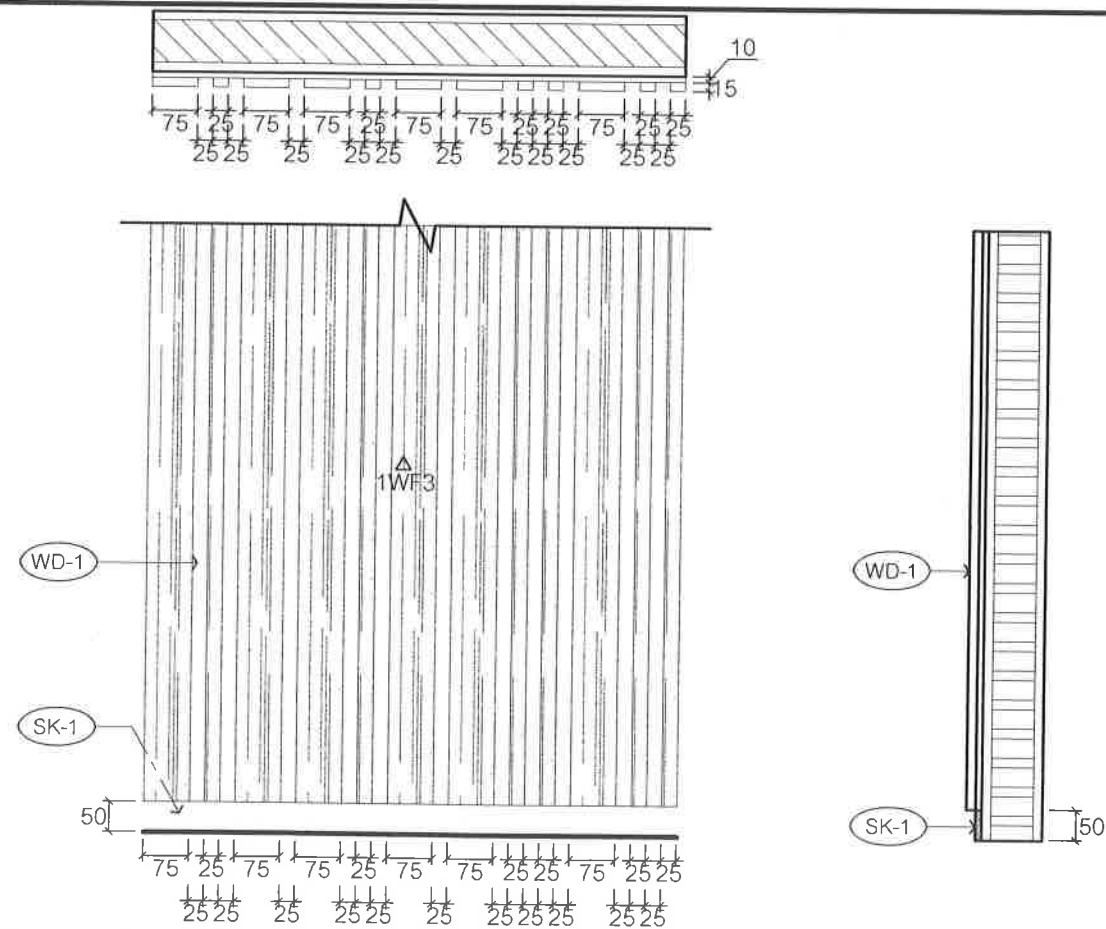

1WF3 แบบขยายผนัง

1 : 12.5

Project : งานจ้างออกแบบปรับปรุงพื้นที่
Location : ชั้น 1 อาคารนวนิพนธ์วิภา
Project No :

Client : สถาบันบัณฑิตพัฒนบริหารศาสตร์
Interior Designer :
Architect : ศุภรัฐ วลัยเสถียร สสค.2411
Engineer :

Drawing title :
แบบขยายผนัง

Checked :

Scale :


Rev. Date Remark

Plate No :

1-DE-01


Date : 27 JULY 2023

Rev.:

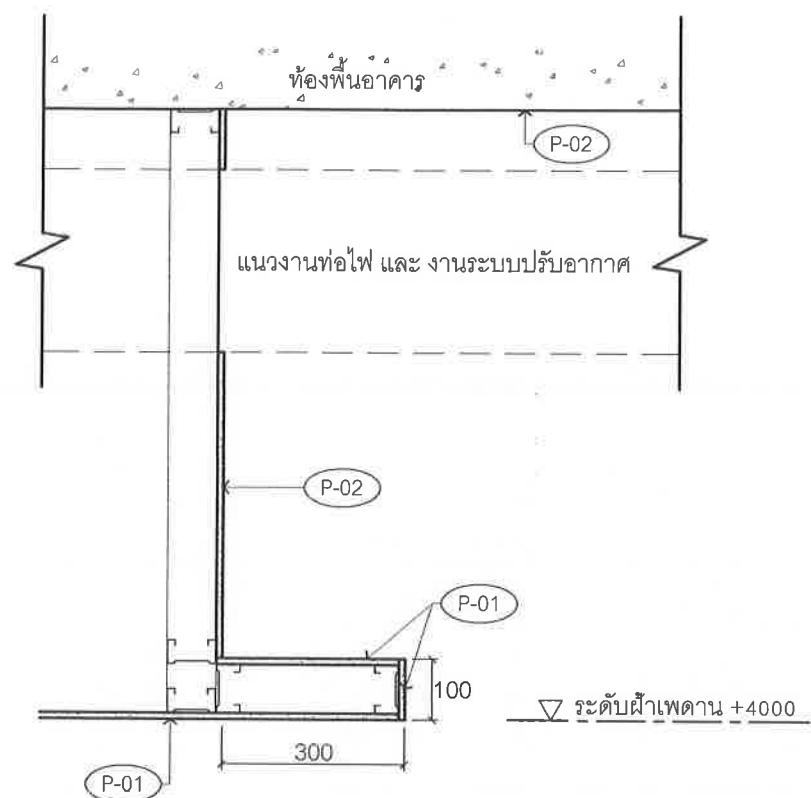

1CD1 แบบขยายฝ้าเพดาน

1 : 12.5

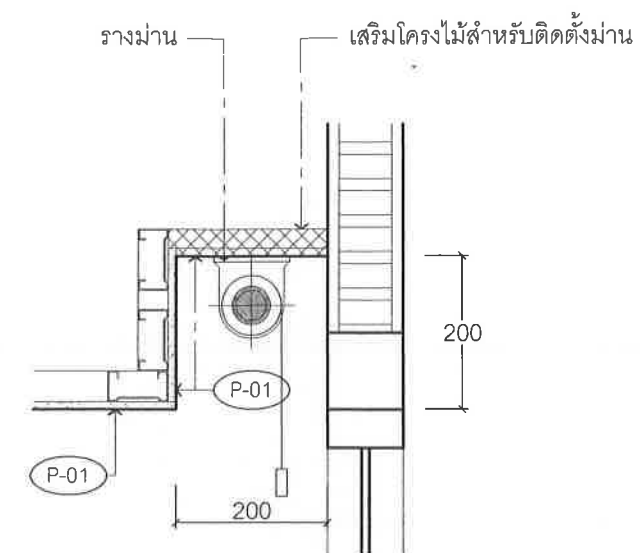


1CD2 แบบขยายฝ้าเพดาน

1 : 12.5

Handwritten signatures and initials: 7V, SD, and others.

	Project : งานจ้างออกแบบปรับปรุงพื้นที่	Client สถาบันบัณฑิตพัฒนบริหารศาสตร์	Drawing title : แบบขยายฝ้าเพดาน		Rev.	Date	Remark	Plate No : 1-DE-02
	Location : ชั้น 1 อาคารนวมินทรราช	Interior designer						
	Project No :	Architect ศุภวิทย์ วลัยเสถียร สสท.2411					Date : 27 JULY 2023	
	1. This drawing and all designs therein are the sole property of P.A.T. Design Studio Co., Ltd. and may not be used without written authorization. 2. The contractor is to verify all site dimensions and notify the designer of any discrepancies. 3. All measurements are to be provided to the nearest millimeter and not to be rounded from the dimension.		Engineer	Checked :	Scale :		Rev.:	

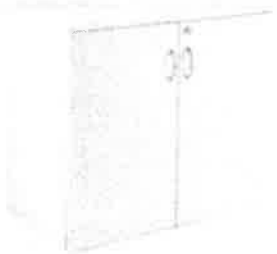เฟอร์นิเจอร์ลอยตัว TRANSFORMATION ชั้น 1 อาคารนวมินทรราช					
1-LF-1		Side table Stephano M # 1071905 = 2 Units Coffee table Stephano L # 1071903 = 2 Units Boonthavorn Lifestyle คุณวิวิธพิล 092-6956919	1-LF-2		Table Proudfah # Simple 1 # Oak Table # L240D100 Proudfah Design คุณกฤษพร 086-1009090 089-8140808
1-LF-3		Office Chair ZLMGW # 1058156 Boonthavorn Lifestyle คุณวิวิธพิล 092-6956919	1-LF-4		Cabinet Modernform # White Modernform 081-3456556
1-LF-5		Office Chair ZHPGW # 1078696 Boonthavorn Lifestyle คุณวิวิธพิล 092-6956919	1-LF-6		Office desk Modernform # Neon A # White # 70x150 cm. Modernform 081-3456556
1-LF-7		Office Chair ZLPGW # 1078697 Boonthavorn Lifestyle คุณวิวิธพิล 092-6956919	1-LF-8		Office Chair Zenas # 1075638 Boonthavorn Lifestyle คุณวิวิธพิล 092-6956919
1-CUR-1		Roller Blind Nextasia # Roller Blind-Black Out-Grey with Motorization System Proudfah Design คุณกฤษพร 086-1009090 089-8140808			

Project : งานจ้างออกแบบปรับปรุงพื้นที่ Location : ชั้น 1 อาคารนวมินทรราช Project No : 1. This drawing and all designs shown in are the sole property of A.I. Design Studio co., ltd and may not be used without written authorization. 2. The contractor is to verify all site dimensions and notify the designer of any discrepancies. 3. All dimensions shown are to be dimension to dimensions dimensions are not to be scaled from this drawing.	Client : สถาบันบัณฑิตพัฒนบริหารศาสตร์	Drawing title : เฟอร์นิเจอร์ลอยตัว	Rev.	Date	Remark	Plate No : 1-LOOSE-01
	Interior designer :	Architect : ศุภรัฐ วลัยเสถียร สสท.2411	Checked :	Scale		Date : 27 JULY 2023
	Engineer :					Rev :

โครงการ
งานจ้างออกแบบปรับปรุงพื้นที่
ชั้น 2 อาคารนวมินทรราช
สถาบันบัณฑิตพัฒนบริหารศาสตร์

แบบงานตกแต่งภายใน
DEVELOPMENT UNIT

โดย ศุภรัฐ วลัยเสถียร

๗๖ ✓
๗๖
๗๖

สารบัญประกอบแบบ DEVELOPMENT UNIT ชั้น 2 อาคารนวมินทรราช						
แผ่นที่	รายละเอียด	แผ่นที่	รายละเอียด	แผ่นที่	รายละเอียด	
2-ID-01	สารบัญประกอบแบบ	2-ELE-01	รูปด้าน 1	2-LOOSE-01	เฟอร์นิเจอร์ลอยตัว	
2-ID-02	ข้อกำหนดและขอบเขตทั่วไป	2-ELE-02	รูปด้าน 2 , 3	2-LOOSE-02	เฟอร์นิเจอร์ลอยตัว	
		2-ELE-03	รูปด้าน 4 , 5			
2-SPEC-01	รายการวัสดุ	2-ELE-04	รูปด้าน 6 , 7 , 8 , 9			
2-SPEC-02	รายการวัสดุ	2-ELE-05	รูปด้าน 10 , 11 , 12 , 13			
2-SPEC-03	รายการวัสดุ	2-ELE-06	รูปด้าน 14 , 15 , 16 , 17			
2-SPEC-04	รายการวัสดุ	2-ELE-07	รูปด้าน 18 , 19 , 20 , 21			
2-SPEC-05	รายการวัสดุ					
		2-BF-01	1-BF-1			
2-PLAN-01	ผังรื้อถอน	2-BF-02	1-BF-2			
2-PLAN-02	ผังเฟอร์นิเจอร์	2-BF-02A	1-BF-2			
2-PLAN-03	ผังพื้น	2-BF-02B	1-BF-2			
2-PLAN-04	ผังกันผนัง	2-BF-03	1-BF-3			
2-PLAN-05	ผังวัสดุปิดผนัง	2-BF-04	1-BF-4			
2-PLAN-06	ผังฝ้าเพดาน	2-BF-05	1-BF-5			
2-PLAN-07	ผังระบบแสงสว่าง	2-BF-06	1-BF-6			
2-PLAN-08	ผังปลั๊กไฟฟ้า	2-BF-06A	1-BF-6			
2-PLAN-09	ผังเฟอร์นิเจอร์ติดตาย					
		2-DOOR-01	แบบขยายประตู-หน้าต่าง			
		2-DOOR-02	แบบขยายประตู-หน้าต่าง			
		2-DE-01	แบบขยายผนัง			
		2-DE-02	แบบขยายฝ้าเพดาน			

Project : งานจ้างออกแบบปรับปรุงพื้นที่ Location : ชั้น 2 อาคารนวมินทรราช Project No :	Client : สถาบันบัณฑิตพัฒนบริหารศาสตร์	Drawing title : สารบัญประกอบแบบ		Rev.	Date	Remark	Plate No : 2-ID-01
	Interior Designer						
	Architect ศุภรัฐ วลัยเสถียร สสท.2411						Date : 27 JULY 2023
	Engineer	Checked	Scale				Rev:

ข้อกำหนดและขอบเขตทั่วไป

- รายการวัสดุอุปกรณ์ในแบบทั้งหมดผู้รับจ้าง ต้องขออนุมัติ ก่อนนำไปใช้งาน
- "คุณภาพเทียบเท่าหรือเทียบเท่า" หมายถึง การอนุญาตให้ใช้วัสดุอุปกรณ์อื่นนอกจากที่กำหนดไว้ในแบบ โดยยึดถือคุณภาพเท่ากันหรือดีกว่า ราคาเท่ากันหรือสูงกว่า แต่ต้องได้รับอนุมัติจากเจ้าของงาน/ผู้ว่าจ้าง/ผู้ออกแบบ ตามลำดับ
- วัสดุอุปกรณ์ทั้งหมดที่ใช้สำหรับการก่อสร้างและตกแต่ง หรือขอทำการเทียบเท่า ผู้รับจ้างต้องจัดส่งตัวอย่างเพื่อขออนุมัติ และต้องวางแผนสั่งซื้อล่วงหน้าในเวลาที่เหมาะสมต่อการใช้งาน ผู้รับจ้างไม่อาจอ้างเป็นเหตุให้การก่อสร้างต้องหยุดหรือขอต่ออายุสัญญาไม่ได้
- ผู้รับจ้างต้องจัดทำ Shop Drawing และ Material Approval เสนอผู้ควบคุมงานอนุมัติตลอดระยะเวลาการก่อสร้างและตกแต่ง และเมื่อได้รับอนุมัติแล้ว ให้จัดทำเป็นแบบ As Built Drawing โดยจัดทำเป็นรูปเล่มจำนวน 3 ชุด ส่งมอบต่อผู้ควบคุมงาน/ผู้ออกแบบ/ผู้ว่าจ้าง
- ผู้รับจ้างต้องจัดทำ Shop Drawing และ Material Approval ในเวลาที่เหมาะสมโดยไม่อาจอ้างเป็นเหตุให้งานล่าช้า เนื่องจากการทำแบบหรือรออนุมัติจากผู้ควบคุมงานได้
- การอนุมัติ Shop Drawing และ Material Approval โดยผู้ควบคุมงาน/ผู้ออกแบบ/ผู้ว่าจ้าง มิได้หมายความว่าผู้รับจ้างได้รับการยกเว้นความรับผิดชอบในงานส่วนนั้นๆ กรณีที่มีปัญหา ผู้รับจ้างต้องแก้ไขให้เรียบร้อยสมบูรณ์
- งานส่วนทั่วไปและส่วนประกอบของงานก่อสร้างและตกแต่ง ซึ่งไม่ได้ระบุและจะเป็นส่วนที่ทำให้งานก่อสร้างและตกแต่งสำเร็จสมบูรณ์ ตามหลักวิชาการช่างที่ดี ให้อยู่ในความรับผิดชอบของผู้รับจ้างทั้งสิ้น
- ห้ามวัดระยะและขนาดจากแบบ ให้ถือตัวเลขเป็นสำคัญ ต้องตรวจสอบสถานที่จริงเพื่อหาระยะที่แน่นอนและขออนุมัติจากผู้ควบคุมงานก่อนดำเนินงาน
- สิ่งใดที่ปรากฏในแบบรูปหรือรายการรายละเอียดประกอบแบบก่อสร้างและตกแต่งขัดแย้งกัน หรือไม่ได้ระบุไว้แน่นอน ให้ถือคำวินิจฉัยของผู้ควบคุมงาน หรือผู้ออกแบบเป็นที่สิ้นสุด ห้ามลงมือทำการก่อสร้างและตกแต่งโดยพลการ
- แบบ,รายการกำหนดวัสดุอุปกรณ์,ขนาดในแบบ ที่ทำให้การใช้งานไม่สะดวก,ไม่เหมาะสม หรือไม่สวยงาม ให้ผู้รับจ้างแจ้งต่อผู้ออกแบบการดำเนินงาน ให้ถือคำวินิจฉัยของผู้ควบคุมงาน หรือผู้ออกแบบเป็นที่สิ้นสุด ห้ามลงมือทำการก่อสร้างและตกแต่งโดยพลการ
- ถ้าวัสดุที่นำมาใช้ไม่ได้มาตรฐาน ให้ปรึกษาผู้ออกแบบก่อนใช้ ตัวอย่างเช่น งานปูกระเบื้อง ถ้ากระเบื้องที่ผู้ออกแบบหรือเจ้าของกำหนดให้ใช้ เมื่อได้จัดหามาแล้ว ปรากฏว่ากระเบื้อง คดงอ,ไม่เรียบ,ขนาดไม่เท่ากัน จนไม่สามารถปูให้เรียบร้อยสวยงามได้ เมื่อได้ลองปูแล้ว ให้แจ้งผู้ออกแบบ หรือเจ้าของโครงการ ให้ทราบเพื่อตัดสินใจก่อนดำเนินการต่อไป

Project : งานจ้างออกแบบปรับปรุงพื้นที่	Client : สถาบันบัณฑิตพัฒนบริหารศาสตร์	Drawing title : ข้อกำหนดและขอบเขตทั่วไป	Rev.	Date	Remark	Plate No. : 2-ID-02
Location : ชั้น 2 อาคารนวมินทรราช	Interior designer :	Architect : ศุภรัฐ วลัยเสถียร สสอ.2411				Date : 27 JULY 2023
Project No. :	Engineer :	Checked :	Scale :			Rev

รายการวัสดุ DEVELOPMENT UNIT ชั้น 2 อาคารนวมินทรราช			
พื้น			
2FL-01	PVC Flooring	TT Famous # SPC Click Lock-Wood # TT-MS128107 # 180x1220 mm 5mm thk. with Foam	TT Famous, LT by SCG, German Standard หรือเทียบเท่า
ผนัง			
P1	ผนังโครงเคร่าโลหะกรุแผ่นยิปซัมบอร์ดฉาบเรียบ FireBloc 15 mm.2 ด้าน		
P2	ผนังโครงเคร่าโลหะกรุแผ่นยิปซัมบอร์ดฉาบเรียบ FireBloc 15 mm.1 ด้าน		
1WF0	Paint Finished	ทาสีรองพื้นสีขาว	Beger, TOA, Captain หรือเทียบเท่า
2WF1	Paint Finished PA-1+บัวกันเปื้อนเชิงผนัง SK-1	Beger #Ceramic Clean #Grey# 141-5 (Gloss)	Beger, TOA, Captain หรือเทียบเท่า
2WF2	Plaswood 6 mm.thk. Backing+Plastic Laminated LA-1+บัวกันเปื้อนเชิงผนัง SK-1		
2WF3	White Oak Plywood 4 mm.thk. Backing+WD-1+SK-1		
PA-1	Paint Finished	Beger #Ceramic Clean #Grey# 141-5 (Gloss)	Beger, TOA, Captain หรือเทียบเท่า
LA-1	Plastic Laminated	Lamitak # WG 5253D- ADELE HEMAVAN ASH	Lamitak, Formica, Wilsonart หรือเทียบเท่า
WD-1	Solid Wood	White Oak Solid Wood ย้อมสี LA-1	Siamwoodland, Pacificwood หรือเทียบเท่า
SK-1	บัวกันเปื้อนเชิงผนัง	Plastwood 4 to 10 mm. THK. ทำสีผนัง	
GL-1	Safety Glass+Aluminium Frame	TGSG # Tempered Glass 12 mm. THK.+Aluminium Frame (ตามแบบเดิมของอาคาร)	TGSG, In the Glass หรือเทียบเท่า
GL-2	Safety Glass	TGSG # Tempered Glass 12 mm. THK.	TGSG, In the Glass หรือเทียบเท่า
GL-3	POLYCARBONATE WHITE		
	Tempered Glass Door Fitting	Hafele # Stainless Steel Polished (304) Patch & Accessories + Floor Spring # GEZE	Hafele, Modernform, Futuretech หรือเทียบเท่า
HD-2	มือจับประตู	Hafele # Door Handle # Kilimanjaro # Cat.No.903.92.586	Hafele, Modernform, Futuretech หรือเทียบเท่า

1. This drawing and all designs herein are the sole property of P.A.T. Design Studio co., Ltd. 2. The contractor is to verify all site conditions and notify the designer of any discrepancies. 3. All measurements are to be verified by the contractor. Dimensions shall not be taken from this drawing.	Project : งานจ้างออกแบบปรับปรุงพื้นที่ Location : ชั้น 2 อาคารนวมินทรราช Project No :	Client : สถาบันบัณฑิตพัฒนบริหารศาสตร์ Interior designer : Architect : ศุภรัฐ วลัยเสถียร สดก.2411 Engineer :	Drawing title : รายการวัสดุ Checked : Scale :	<table> <tr> <th>Rev.</th> <th>Date</th> <th>Remark</th> </tr> <tr><td> </td><td> </td><td> </td></tr> <tr><td> </td><td> </td><td> </td></tr> <tr><td> </td><td> </td><td> </td></tr> </table>	Rev.	Date	Remark										Plate No : 2-SPEC-01 Date : 27 JULY 2023 Rev:
	Rev.	Date	Remark														

[illegible]

Project : งานจ้างออกแบบปรับปรุงพื้นที่ Location : ชั้น 2 อาคารนวมินทรราช Project No : 1. This drawing and all designs, plans etc. are the sole property of A.I. Design Studio co., Ltd. and may not be used without written authorization. 2. The contractor is to verify all site dimensions and notify the designers of any discrepancies. 3. All measurements are to be provided to designers. Dimensions are not to be taken from this drawing.	Client : สถาบันบัณฑิตพัฒนบริหารศาสตร์	Drawing title : รายการวัสดุ	Rev.	Date	Remark	Plate No :
	Interior designer :					2-SPEC-02
	Architect : ศุภรัฐ วลัยเคติยร์ สศก.2411					Date
	Engineer :		Checked :	Scale :		27 JULY 2023

รายการวัสดุ DEVELOPMENT UNIT ชั้น 2 อาคารนวมินทรราช

เฟอร์นิเจอร์ติดตาย			
	โครงสร้างเฟอร์นิเจอร์	แผ่นไม้สำเร็จรูป ชนิดกันชื้น ความหนา 18 ถึง 25 มิลลิเมตร	
ST-1	Quartz surface	Caesarstone # Snow 2141 (P) (562.60.063) 13 mm.THK.	Caesarstone by Hafele, Silestone, Onyxsky หรือเทียบเท่า
ST-2	Quartz surface	Caesarstone # Piatra Grey 5003 (562.60.193) 13 mm.THK.	Caesarstone by Hafele, Silestone, Onyxsky หรือเทียบเท่า
ST-3	Solid Surface	Onyxsky # Marble-Statuario	Caesarstone by Hafele, Silestone, Onyxsky หรือเทียบเท่า
ST-4	Quartz surface	Caesarstone # Alpine Mist 5110 (P) (562.60.353) 13 mm.THK.	Caesarstone by Hafele, Silestone, Onyxsky หรือเทียบเท่า
LA-1	Plastic Laminated	Lamitak # WG 5253D- ADELE HEMAVAN ASH	Lamitak, Formica, Wilsonart หรือเทียบเท่า
LA-2	Plastic Laminated	Formica # DH139-Brushed Rosegold	Lamitak, Formica, Wilsonart หรือเทียบเท่า
LA-3	Plastic Laminated	Lamitak # DXP 1329C-LALO RAMBLAS	Lamitak, Formica, Wilsonart หรือเทียบเท่า
LA-4	Plastic Laminated	Lamitak # DXP 1329C-LALO RAMBLAS	Lamitak, Formica, Wilsonart หรือเทียบเท่า
LA-5	Plastic Laminated	Lamitak # SCA 1121D-ROUGE	Lamitak, Formica, Wilsonart หรือเทียบเท่า
LA-6	Plastic Laminated	Lamitak # DXP 1358XM-MARMO CLASSICO	Lamitak, Formica, Wilsonart หรือเทียบเท่า
SP-2	Acrylic Emulsion Paint	Beger #Ceramic Clean #Black(Matt)	Beger, TOA, Captain หรือเทียบเท่า
GL-1	Safety Glass	TGSG # Tempered Glass 4 mm. THK. ติดตั้งด้วยกาว UV	TGSG, In the Glass หรือเทียบเท่า
GL-2	Color Coted Glass+Stainless Work	In the glazz # Color Coted Glass # Super White+Stainless # Hairline	TGSG, In the Glass หรือเทียบเท่า
ALU-1	Aluminium frame	Aluminium profile and handle # APH48 + APH53 / Colour BR1.2	Futuretech, Hafele, Modernform หรือเทียบเท่า
SS-1	Stainless 304 Hairline หนา 4 มม.		
SK-1	บัวกันเปื้อน	Plastwood 4 to 10 mm. THK. ทำสีผนัง	

	Project : งานจ้างออกแบบปรับปรุงพื้นที่	Client : สถาบันบัณฑิตพัฒนบริหารศาสตร์	Drawing title : รายการวัสดุ		Rev.	Date	Remark	Plate No : 2-SPEC-03
	Location : ชั้น 2 อาคารนวมินทรราช	Interior designer						Date : 27 JULY 2023
	Project No :	Architect : ศุภรัฐ วลัยเสถียร สสท.2411						Rev :
	1. This drawing and all designs therein are the sole property of A.V. Design Studio co. Ltd. and may not be used without written authorization. 2. The contractor is to verify all site dimensions and notify the designer of any discrepancies. 3. All measurements are to the permanent finished work. Measurements are not to be taken from the drawings.		Engineer :	Checked	Scale			


[illegible]

Project : งานจ้างออกแบบปรับปรุงพื้นที่ Location : ชั้น 2 อาคารนวนิมาทราราช Project No : 1. This drawing and all designs therein are the sole property of A.T. Design Studio co., Ltd. and may not be used without written authorization. 2. The contractor is to verify all site dimensions and verify the designers of any discrepancies. 3. All measurements are to be reported to designers. Discrepancies are not to be claimed from this drawing.	Client : สถาบันบัณฑิตพัฒนบริหารศาสตร์	Drawing title : รายการวัสดุ	Rev.	Date	Remark	Plate No : 2-SPEC-04
	Interior designer :					Date : 27 JULY 2023
	Architect : ศุภวิทย์ วลัยเจดีย์ สสท.2411					Rev.
	Engineer :		Checked :	Scale		

รายการวัสดุ DEVELOPMENT UNIT ชั้น 2 อาคารนวมินทรราช			
LIGHTING			
A	Adjustable Downlight-LED	L&E # RSAL115E-2+Honey Comb (Warmwhite)	L&E, Lamptonix, Lamptitude หรือเทียบเท่า
B	LED Pendant	L&E # PLPL/1L (LED-White)	L&E, Lamptonix, Lamptitude หรือเทียบเท่า
C	LED High/Low Bay	L&E # HBL730 -Finishing Powder Coated in White (LED-Warmwhite)	L&E, Lamptonix, Lamptitude หรือเทียบเท่า
L-1	LED Striplight-Built in Furniture	L&E # SLX6120+ALU-U Profile (Warmwhite)	L&E, Lamptonix, Lamptitude หรือเทียบเท่า
S	Switch	Panasonic# Wide series# White	Panasonic, Bticino, Haco หรือเทียบเท่า
EXIT	White Oak Plywood 4 mm.thk. Backing+WD-1+SK-1	ป้ายไฟทางออกฉุกเฉิน	Sunny หรือเทียบเท่า
EM	Emergency Downlight	L&E # RAM91 # MR16-12V-12W	L&E, Lamptonix, Lamptitude หรือเทียบเท่า
CCU	Central Battery Control Unit	CCU 12-180 (Max Load 180W.) Serie 12V	Sunny หรือเทียบเท่า
Outlet-Socket			
	General Power Outlet	Panasonic# Wide series# 1 Plate (White Color) 2 Gang (White Color)	Panasonic, Bticino, Haco หรือเทียบเท่า
	USB Outlet	Panasonic# Wide series# 1 Plate (White Color) 2 Port (White Color)	Panasonic, Bticino, Haco หรือเทียบเท่า
	HDMI Outlet	Panasonic# Wide series# White # HDMI 2.1	Panasonic, Bticino, Haco หรือเทียบเท่า
	LAN Outlet	Panasonic# Wide series# White # Data Modular Outlet for RJ45+CAT6	Panasonic, Bticino, Haco หรือเทียบเท่า
	TELEPHONE Outlet 6P4C	Panasonic# Wide series# White	Panasonic, Bticino, Haco หรือเทียบเท่า

Contact person	
TT Famous ติดต่อ คุณพรนิภา 08 6369 1919 / LT by SCG ติดต่อ คุณจุไรรัตน์ 08 4329 1281	L&E ติดต่อ คุณชฎานภัส 08 8002 7629 / Lamptonix ติดต่อ คุณอรพรรณ 09 0985 5578 / Lamptitude ติดต่อ 0 2392 6371 - 5
Beger ติดต่อ คุณชนิษฐา 06 5525 7163 / TOA ติดต่อ คุณฐานิดา 08 1701 2992 / Captain ติดต่อ คุณธเนษ 08 1371 5064	Panasonic ติดต่อ คุณเกษมสันต์ 08 9478 0666 / Bticino ติดต่อ 0 2096 4965 / Haco ติดต่อ 0 2952 7788
Lamitak ติดต่อ คุณกรวรรณ 08 9799 7369 / Formica ติดต่อ คุณสุทนต์ 06 1403 6024 / Wilsonart ติดต่อ คุณพิชญภา 08 1617 7372	VC Fabric ติดต่อ คุณณัฐดา 09 4478 3963 / Nitas-Tessile ติดต่อ 0 2333 0666 / Pasaya ติดต่อ 0 2440 0955
Siamwoodland ติดต่อ คุณกนกวรรณ 08 1350 8434 / Pacificwood ติดต่อ คุณปัญญวิทย์ 09 0994 1932	Sunny ติดต่อ 0 2378 1034
Hafele ติดต่อ คุณสรรพสิริ 09 2225 2920 / Modernform ติดต่อ คุณวรานนท์ 08 3932 6456 / Futuretech ติดต่อ คุณวิษณุ 08 5149 5353	Officemate ติดต่อ 1281 / Morningmonday ติดต่อ 08 5995 6305 / NSB office ติดต่อ 0 2408 7165
SCG ติดต่อ 02-5862222 / Gyproc ติดต่อ https://www.gyproc.co.th / Duraone ติดต่อ 0 2586 2636	
Onyxsky ติดต่อ คุณศุภฤกษ์ 0814887459 / Caesarstone by Hafele ติดต่อ คุณสรรพสิริ 09 2225 2920 / Silestone ติดต่อ คุณศิริรักษ์ 08 1802 0862	



Project : งานจ้างออกแบบปรับปรุงพื้นที่ Location : ชั้น 2 อาคารนวมินทรราช Project No : 1. This drawing and all designs herein are the sole property of A.T. Design Studio Co., Ltd. and may not be used without written authorization. 2. The contractor is to verify all site dimensions and notify the designers of any discrepancies. All dimensions are to be reported to designers. Dimensions are not to be altered from this drawing.	Client : สถาบันบริหารจัดการศาสตร์	Drawing title : รายการวัสดุ	Rev.	Date	Remark	Plate No : 2-SPEC-05
	Interior designer					Date : 27 JULY 2023
	Architect : ศุภรัฐ วลัยเกียรติ สสอ.2411					Rev:
	Engineer :	Checked :	Scale :			

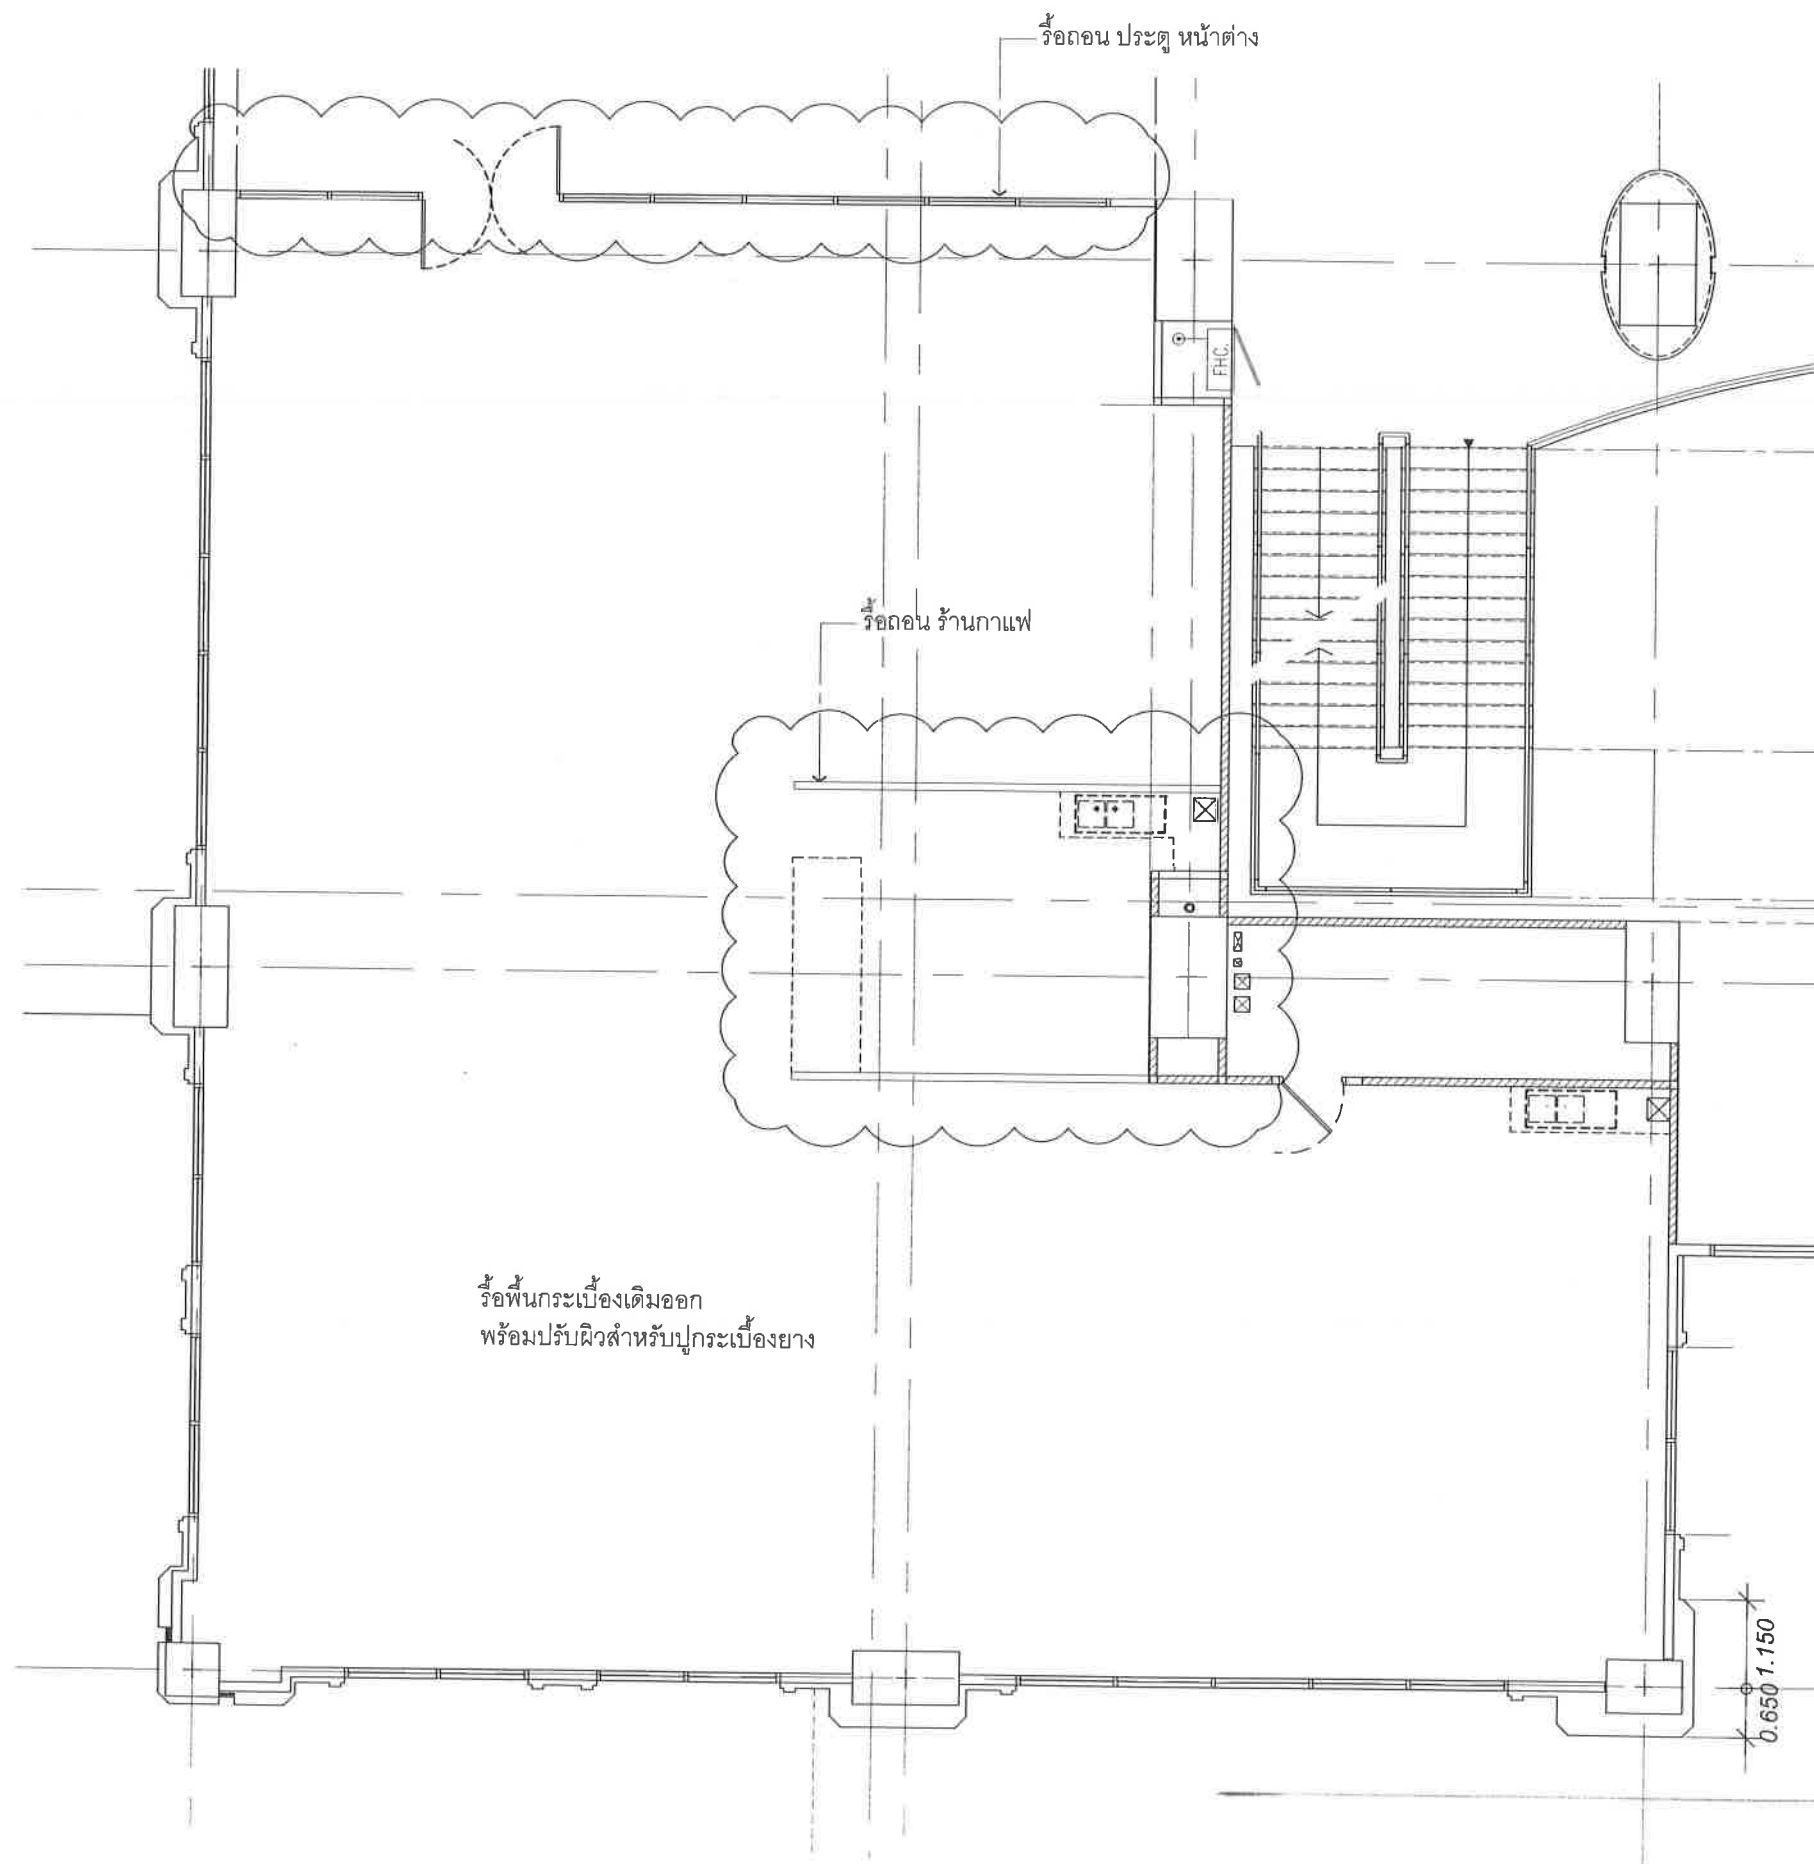

ผังรื้อถอน 1:100
DEVELOPMENT UNIT
อาคารนวมินทรราช ชั้น 2

7/27/23

Project : งานจ้างออกแบบปรับปรุงพื้นที่ Location : ชั้น 2 อาคารนวมินทรราช Project No. : 1 1. This drawing and all designs there in are the sole property of A.T. Design Studio co., Ltd. and may not be used without written authorization. 2. The contractor is to verify all site dimensions and notify the designers of any discrepancies. 3. All drawings hereon are to be accepted in duplicate. Thereafter, any and all for use shall be from the original.	Client : สถาบันบัณฑิตพัฒนบริหารศาสตร์ Intention : วัตถุประสงค์ : Architect : ศ.ดร. วลัยเสถียร สสท.2411 Engineer : ผู้เขียน :	Drawing title : ผังรื้อถอน Checked : ผู้ตรวจสอบ : Scale : 1 : 100	Rev. : ครั้งที่แก้ไข : Date : วันที่แก้ไข : Remark : หมายเหตุ :	Plate No : 2-PLAN-01 Date : 27 JULY 2023 Rev : ครั้งที่แก้ไข :
---	--	--	--	---

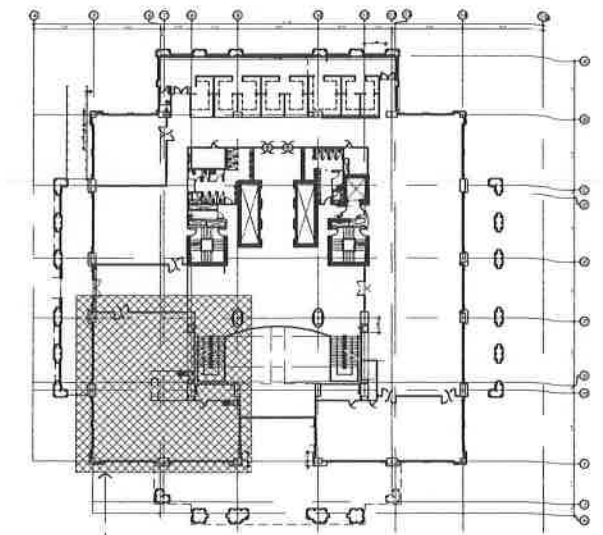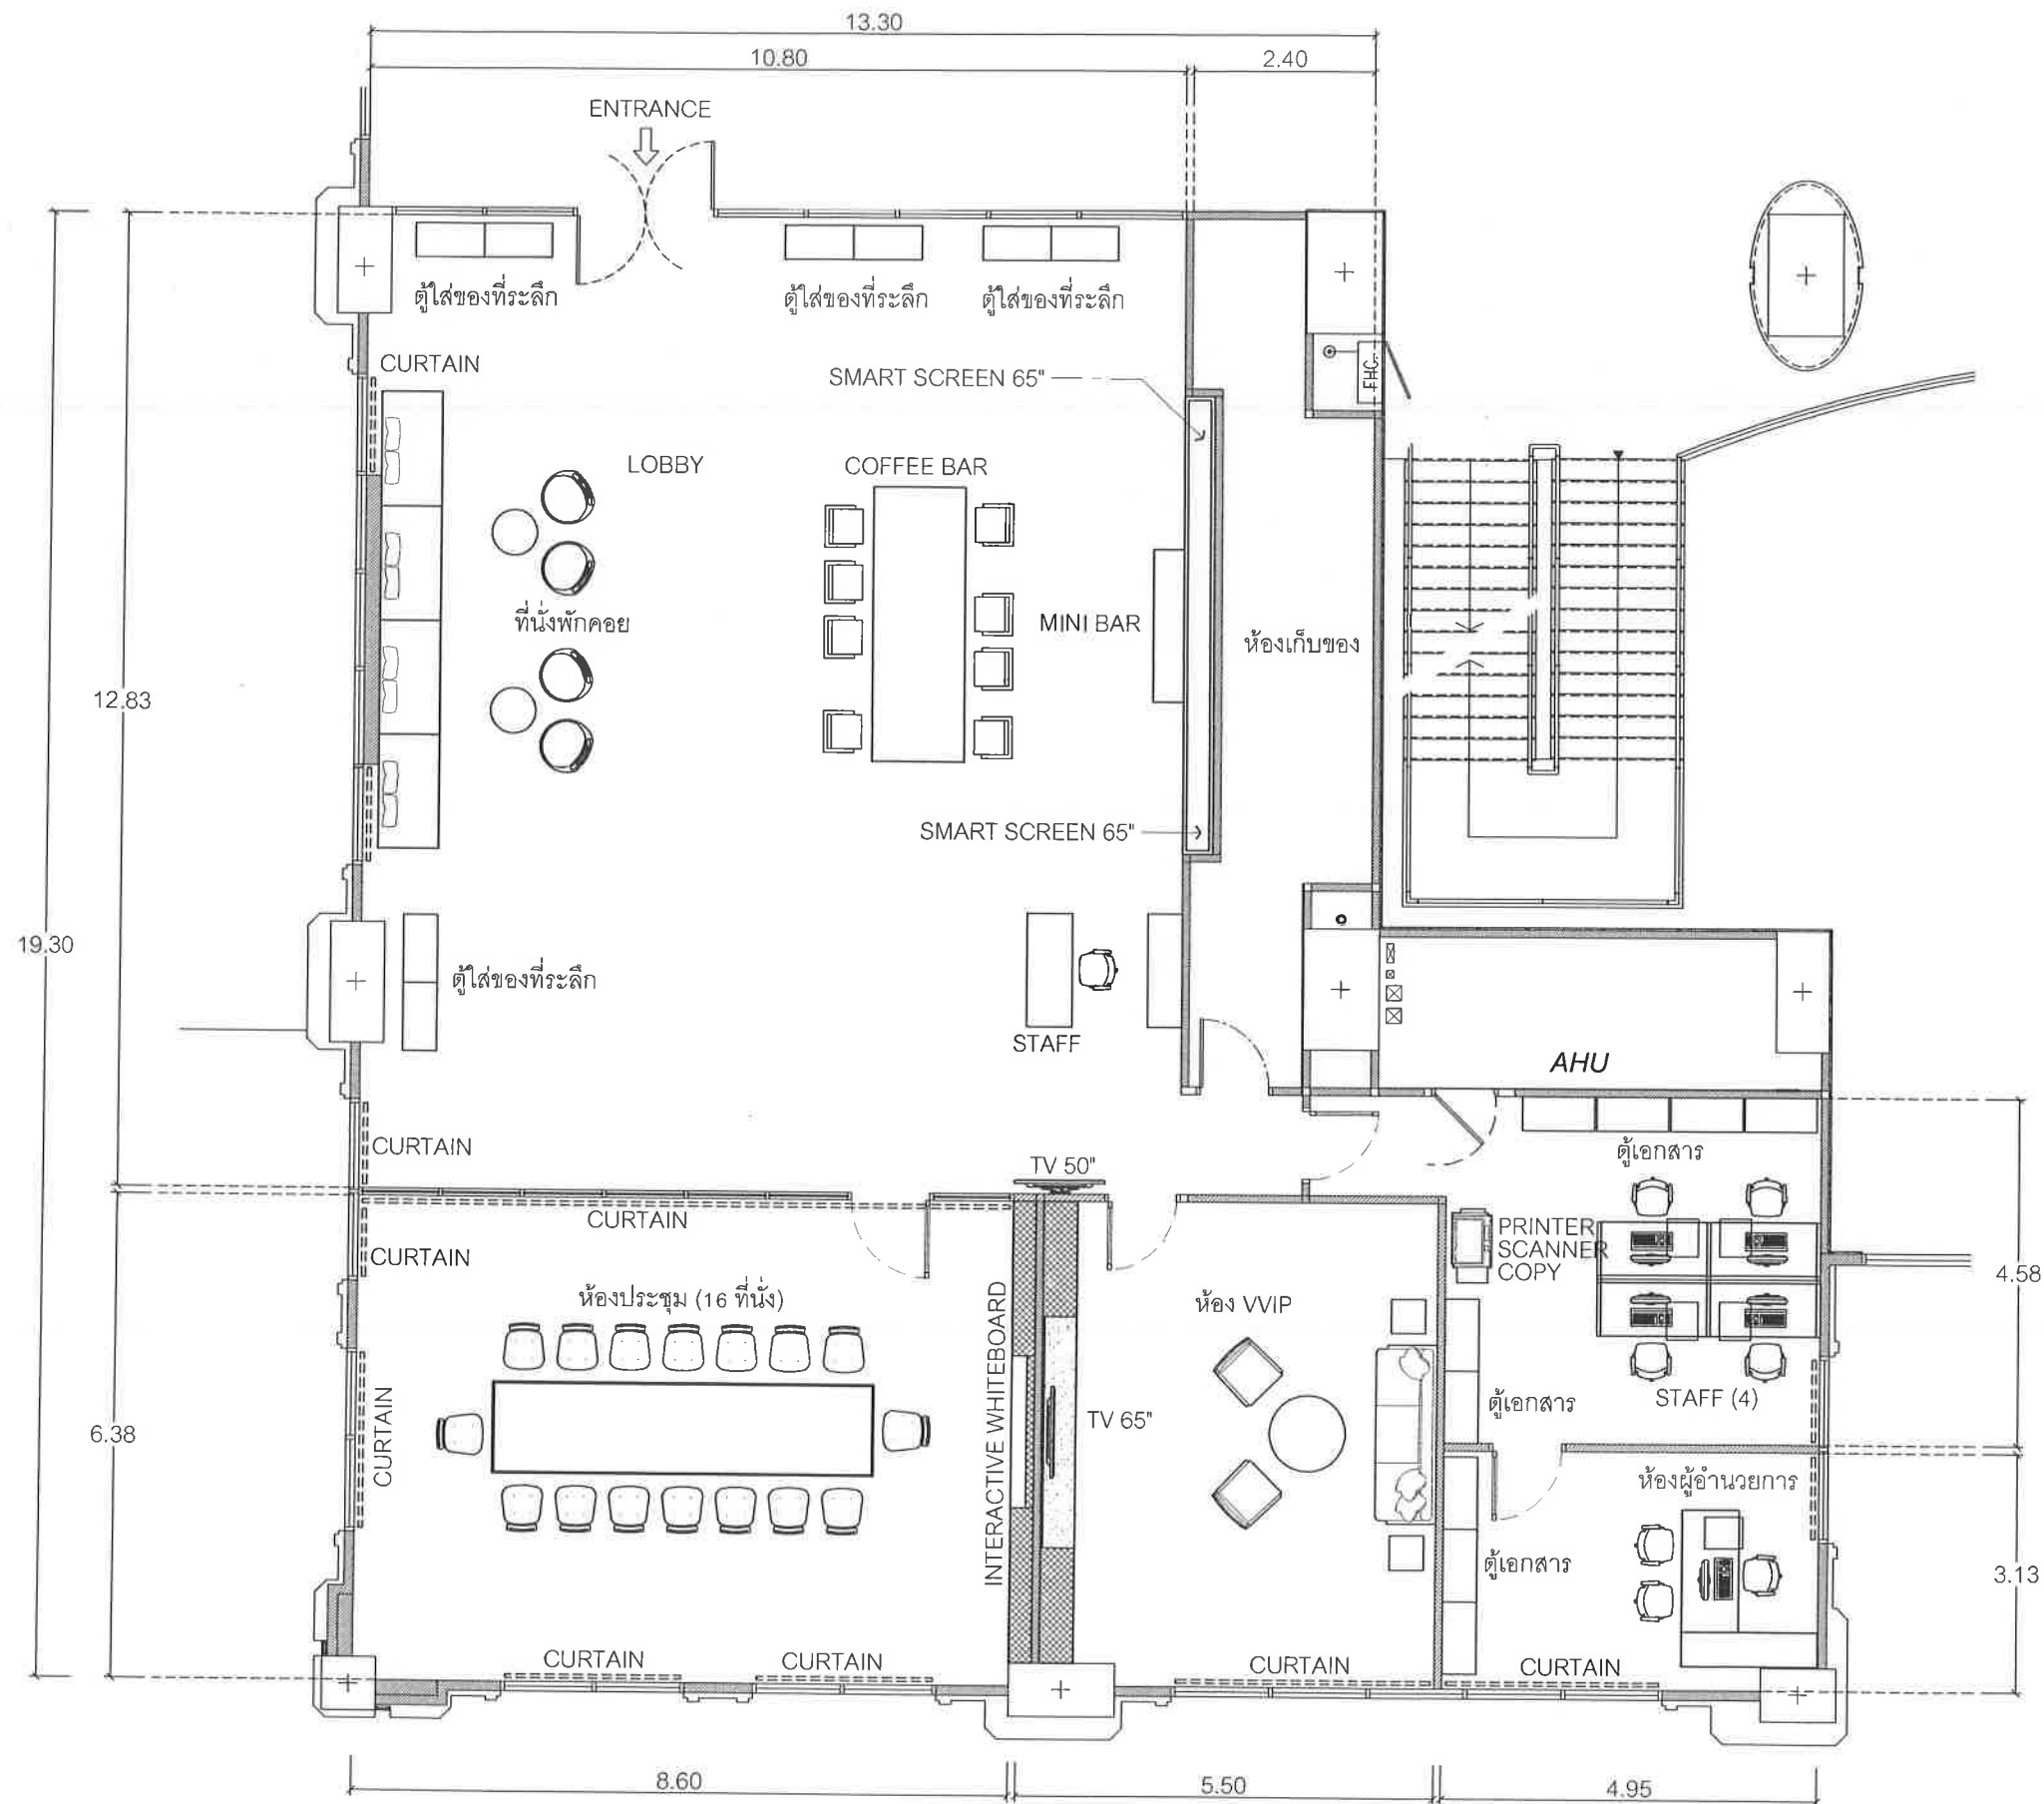


พื้นที่โครงการ DEVELOPMENT UNIT
อาคารนวมินทรราชูทิศ ชั้น 2

ผังเฟอร์นิเจอร์ 1:100

DEVELOPMENT UNIT
อาคารนวมินทรราชูทิศ ชั้น 2

Handwritten signatures and initials, including a large 'W' and 'AD'.

Project : งานจ้างออกแบบปรับปรุงพื้นที่	Client : สถาบันบัณฑิตพัฒนบริหารศาสตร์	Drawing title : ผังเฟอร์นิเจอร์	Rev.	Date	Remark	Plate No. : 2-PLAN-02
Location : ชั้น 2 อาคารนวมินทรราชูทิศ	Interior designer					
Project No. :	Architect : ศุภรัฐ วลัยเสถียร สสจ.2411					Date : 27 JULY 2023
1. This drawing and all designs thereon are the sole property of A.T. Design Studio Co., Ltd. and may not be used without written authorization. 2. The contractor is to verify all site dimensions and notify the designers of any discrepancies. 3. All dimensions shall be in feet, rounded to the nearest 1/8 inch, and shall be subject to the manufacturer's tolerances.	Engineer	Checked : Scale : 1 : 100				Rev:

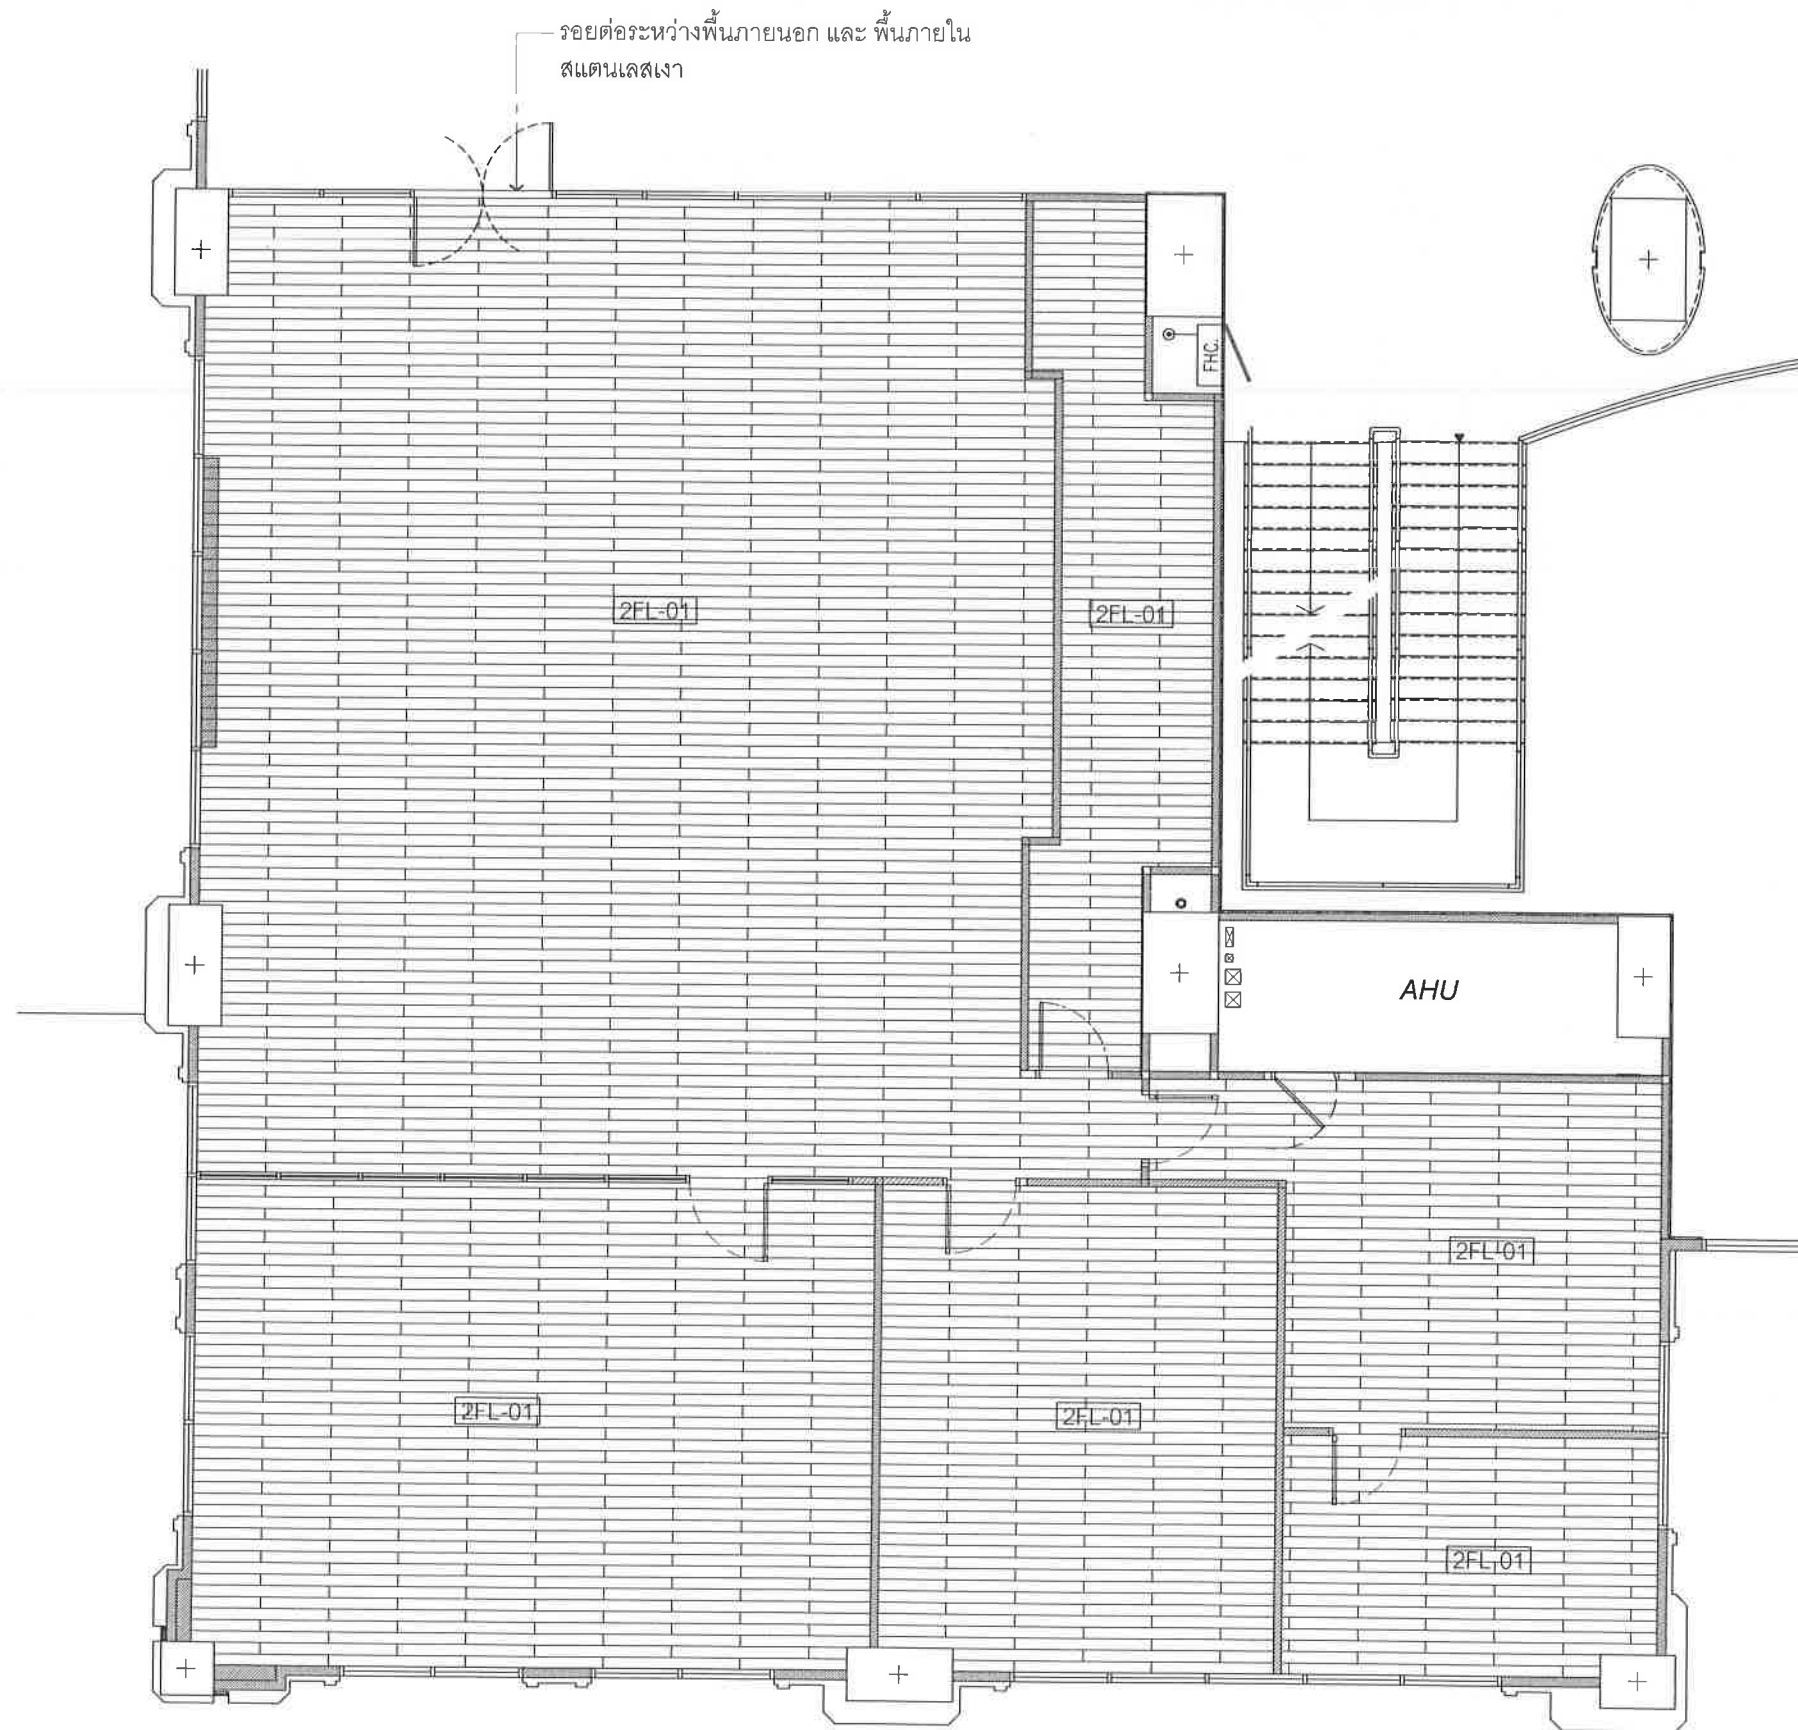


2FL-01	PVC Flooring
--------	--------------

ผังพื้น 1:100
DEVELOPMENT UNIT
อาคารนวมินทรราช ชั้น 2

Handwritten signatures and initials: 7V, AD, 95.

Project : งานจ้างออกแบบปรับปรุงพื้นที่ Location : ชั้น 2 อาคารนวมินทรราช Project No. : 1. This drawing and all designs thereon are the sole property of A.I. Design Studio Co. Ltd. 2. The contractor is to verify all site dimensions and notify the designers of any discrepancies. 3. All dimensions shall be as indicated on the drawings. Dimensions shall not be scaled from the drawings.	Client : สถาบันบัณฑิตพัฒนบริหารศาสตร์		Drawing title : ผังพื้น		Rev.	Date	Remark	Plate No : 2-PLAN-03
	Interior designer :		Architect : ศุภรัฐ วลัยเสถียร สสจ.2411					Date : 27 JULY 2023
	Engineer :		Checked :					Rev. :
			Scale : 1 : 100					

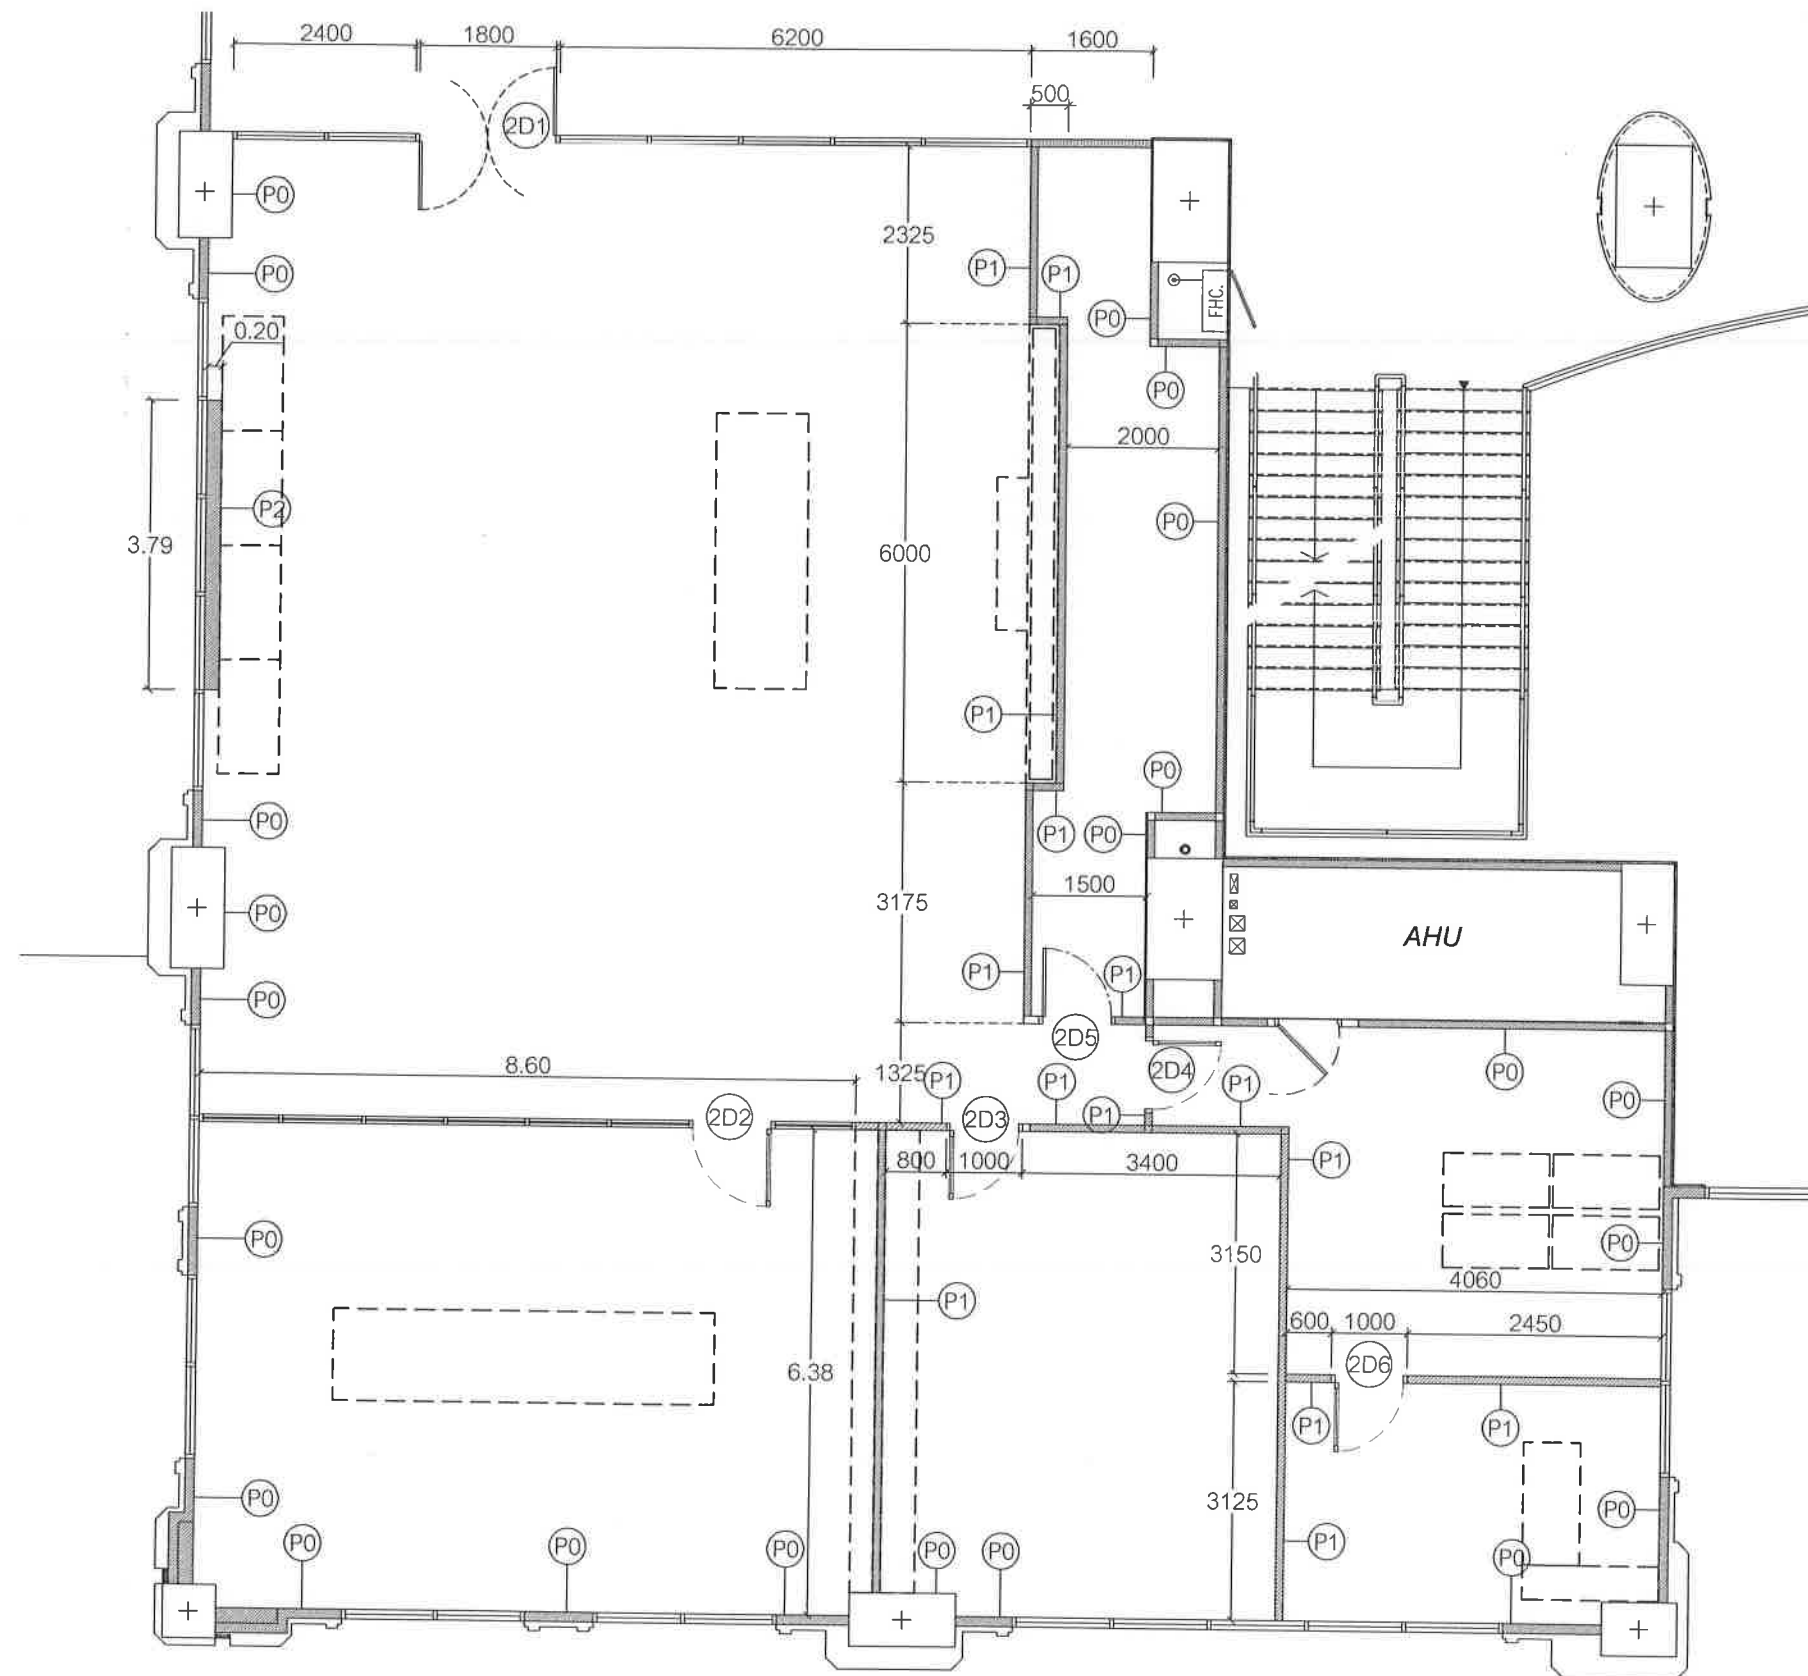


P0	ผนังเดิม
P1	ผนังโครงเคร่าโลหะกรุแผ่นยิปซัมบอร์ดฉาบเรียบ FireBloc 15 mm.2 ด้าน
P2	ผนังโครงเคร่าโลหะกรุแผ่นยิปซัมบอร์ดฉาบเรียบ FireBloc 15 mm.1 ด้าน

ผังกันผนัง 1:100

DEVELOPMENT UNIT
อาคารนวนิพนธ์ราช ชั้น 2

Handwritten signatures and initials: 72, 905, and other marks.

Project : งานจ้างออกแบบปรับปรุงพื้นที่ Location : ชั้น 2 อาคารนวนิพนธ์ราช Project No : 1. This drawing and all designs hereon are the sole property of A.T. Design Studio Co., Ltd. and may not be used without written authorization. 2. The contractor is to verify all site dimensions and notify the designers of any discrepancies. 3. All dimensions are to be recorded to dimensions. Dimensions are not to be taken from this drawing.	Client : สถาบันบัณฑิตพัฒนบริหารศาสตร์ Interior designer : Architect : ศุภรัฐ วลัยเสถียร สสท.2411 Engineer :	Drawing title : ผังกันผนัง Checked : Scale : 1 : 100	Rev.	Date	Remark	Plate No : 2-PLAN-04 Date : 27 JULY 2023 Rev:

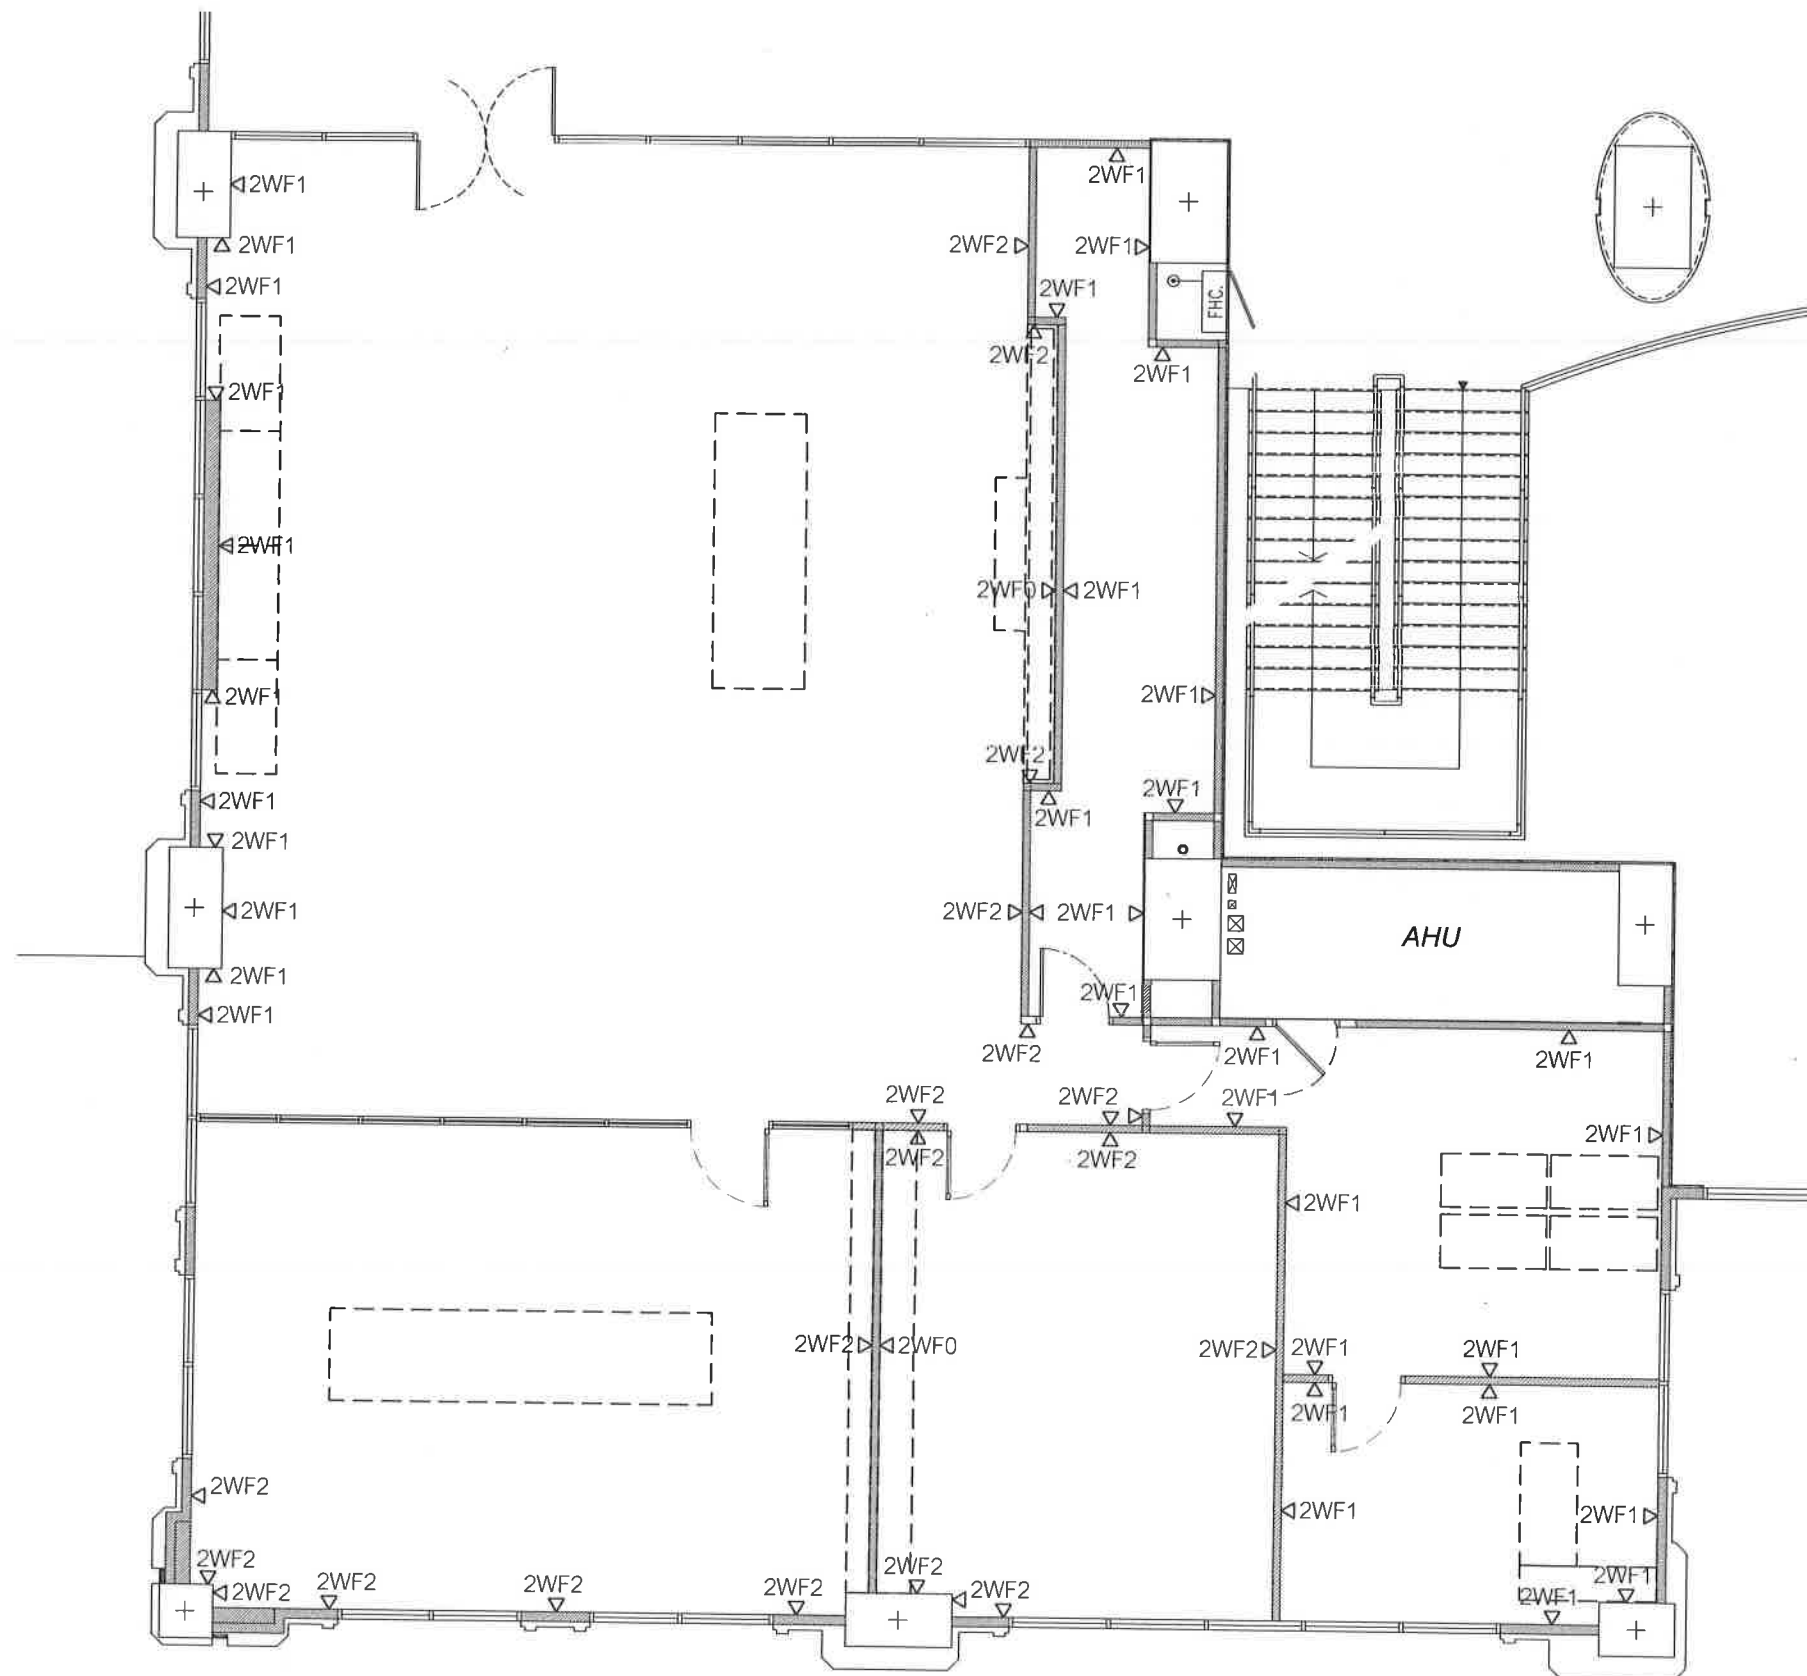


△ 2WF0	Paint Finished
△ 2WF1	Paint Finished PA-1+บัวกันเปื้อนเชิงผนัง SK-1
△ 2WF2	Plaswood 6 mm.thk. Backing+Plastic Laminated LA-1 +บัวกันเปื้อนเชิงผนัง SK-1

ผังวัสดุปิดผนัง 1:100

DEVELOPMENT UNIT
อาคารนวมินทรราช ชั้น 2

Project : งานจ้างออกแบบปรับปรุงพื้นที่	Client : สถาบันบัณฑิตพัฒนบริหารศาสตร์	Drawing title : ผังวัสดุปิดผนัง	Rev.	Date	Remark	Plate No : 2-PLAN-05
Location : ชั้น 2 อาคารนวมินทรราช	Interior designer :	Architect : ศุภรัฐ วลัยเสถียร สสท.2411				Date : 27 JULY 2023
Project No : 1. This drawing and all designs there in are the sole property of A1 Design Studio Co., Ltd. and may not be used without written authorization. 2. The contractor is to verify all site dimensions and notify the designer of any discrepancies. 3. All measurements are to be recorded to determine dimensions. All not to be scaled from this drawing.	Engineer :	Checked				Rev.
		Scale : 1 : 100				

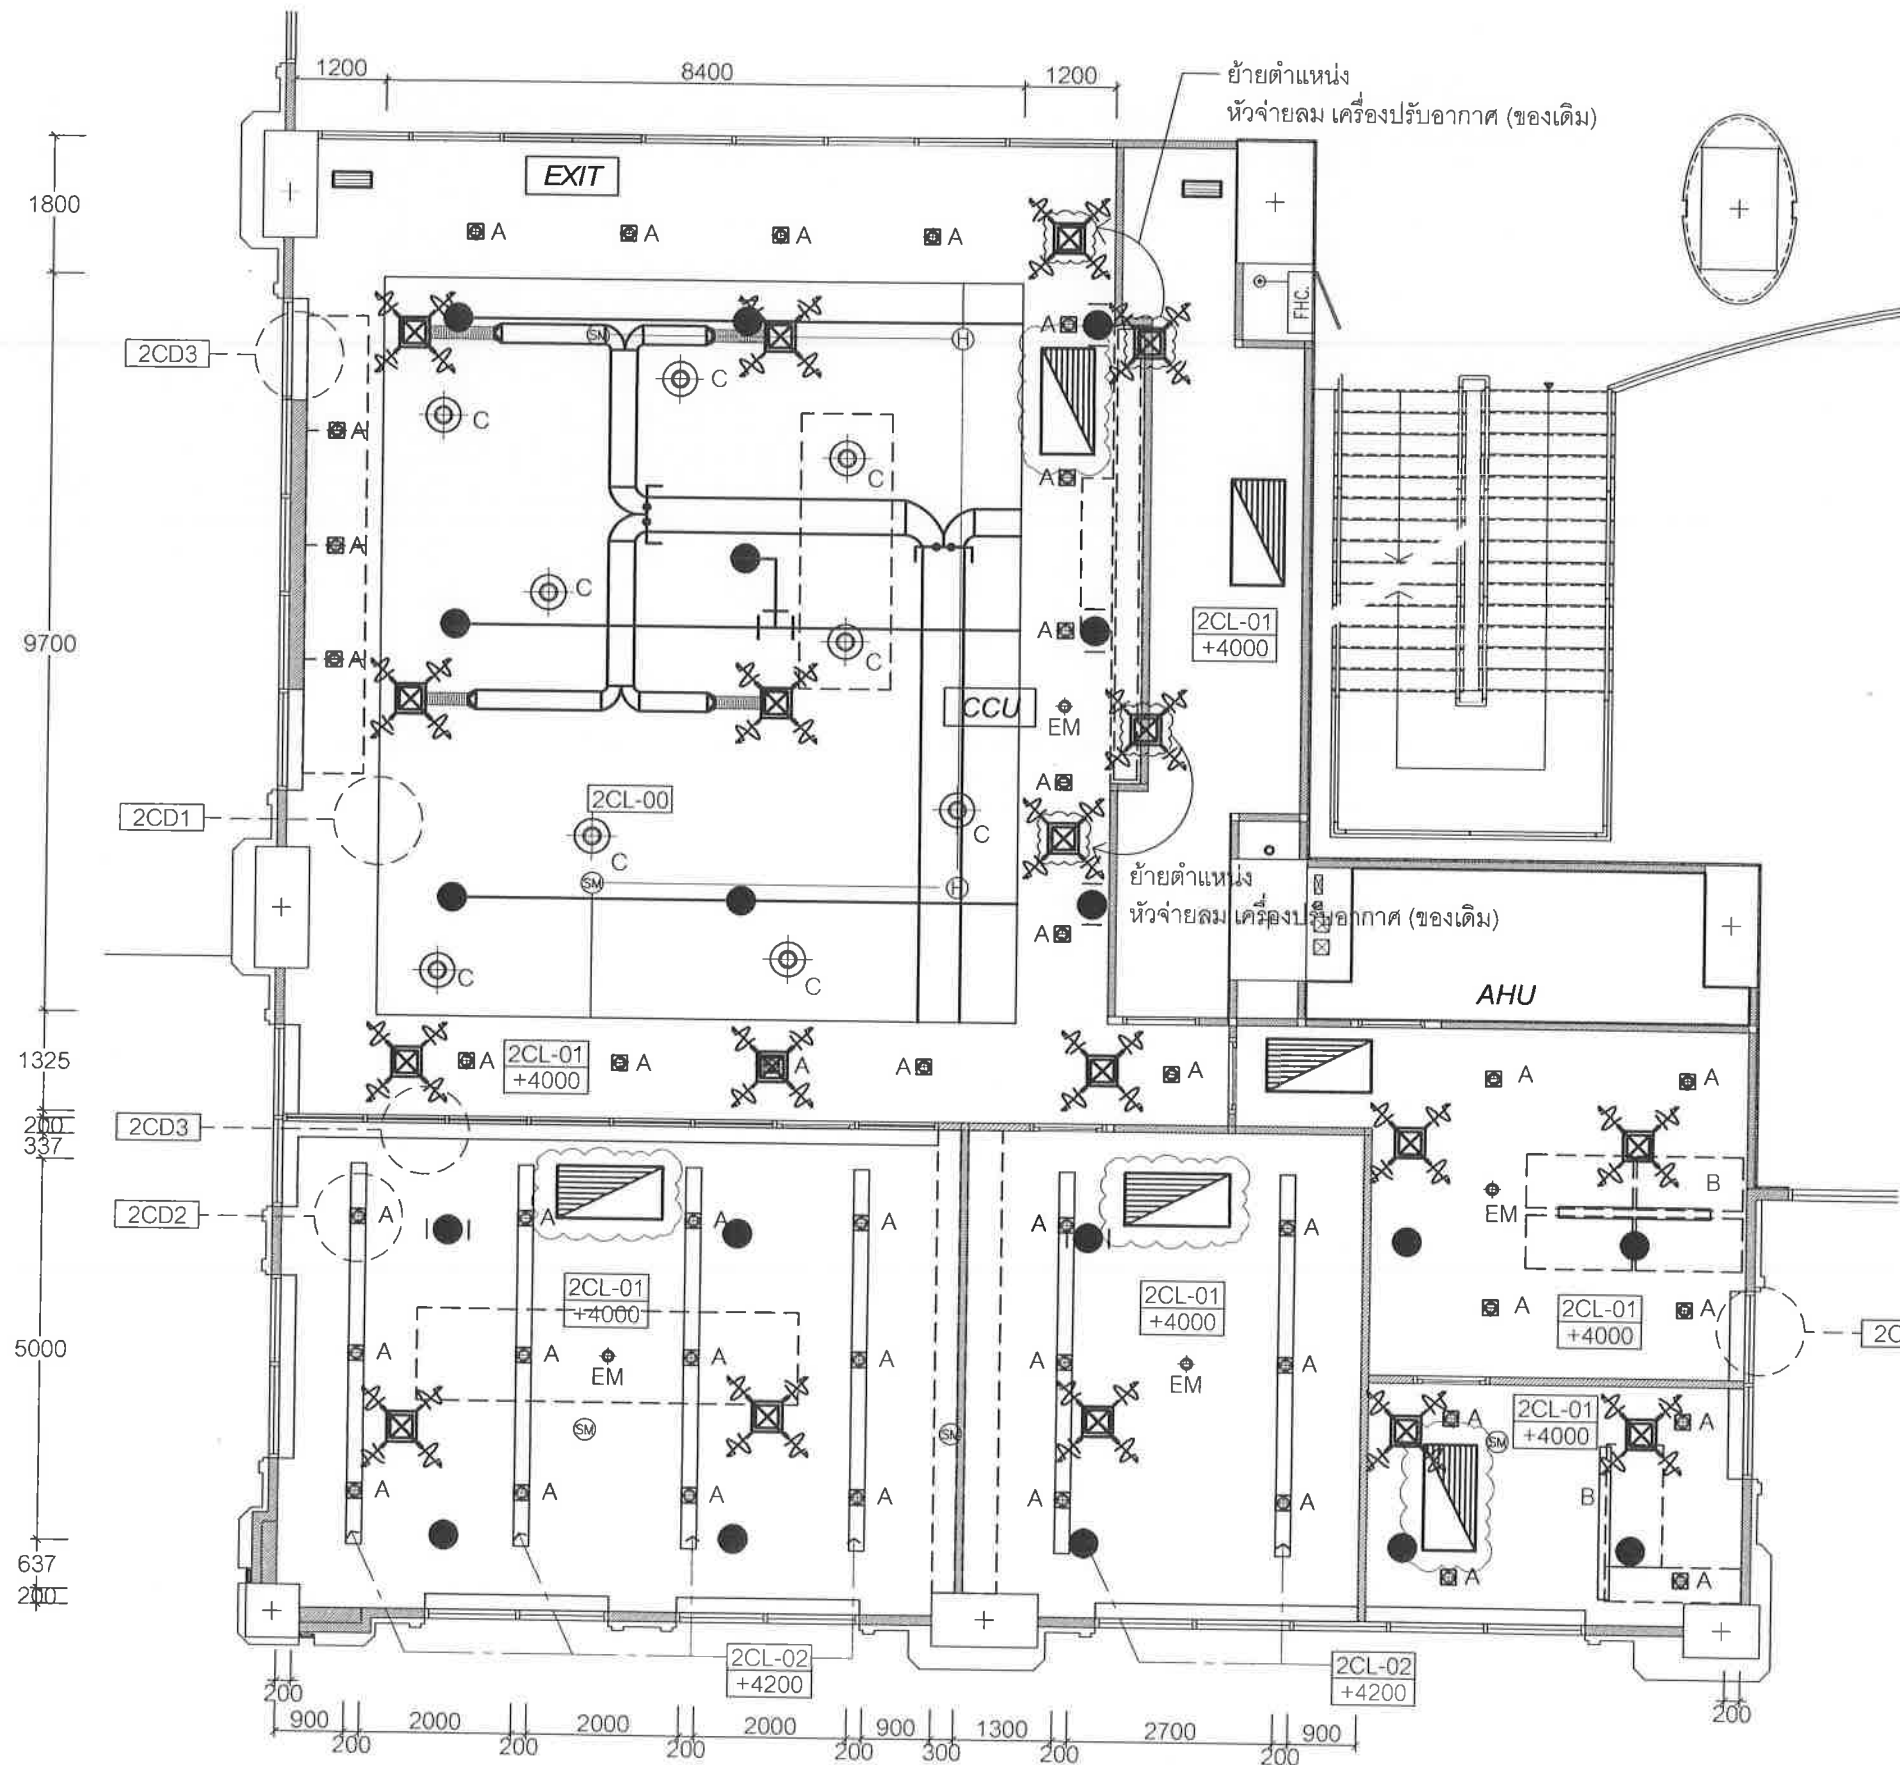

2CL-00	ฝ้าเพดานเดิม
2CL-01	ฝ้าเพดาน
2CL-02	หลุมฝ้าเพดาน


Adjustable Downlight-LED	
LED Pendant	
LED High/Low Bay	
PHOTOELECTRIC SMOKE DETECTOR (ของเดิม)	
หัวกระจายน้ำดับเพลิง (ของเดิม)	
หัวจ่ายลม เครื่องปรับอากาศ (ของเดิม)	
RETURN AIR GRILL (ของเดิม)	
RETURN AIR GRILL (ของใหม่ต่อเข้ากับระบบเดิม)	

ผังฝ้าเพดาน 1:100

DEVELOPMENT UNIT

อาคารนวมินทรราช ชั้น 2

Project : งานจ้างออกแบบปรับปรุงพื้นที่	Client : สถาบันบัณฑิตพัฒนบริหารศาสตร์	Drawing title : ผังฝ้าเพดาน	Rev.	Date	Remark	Plate No : 2-PLAN-06
Location : ชั้น 2 อาคารนวมินทรราช	Interior designer : ศุภรัฐ วลัยเสถียร สสท.2411	Checked				Date : 27 JULY 2023
Project No : 1. This drawing and all designs herein are the sole property of A1 Design Studio Co., Ltd. and may not be used without written authorization. 2. The contractor is to verify all site dimensions and notify the designers of any discrepancies. 3. All discrepancies are to be reported in the design process and not to be raised from this drawing.	Engineer : 72	Scale : 1 : 100				Rev :

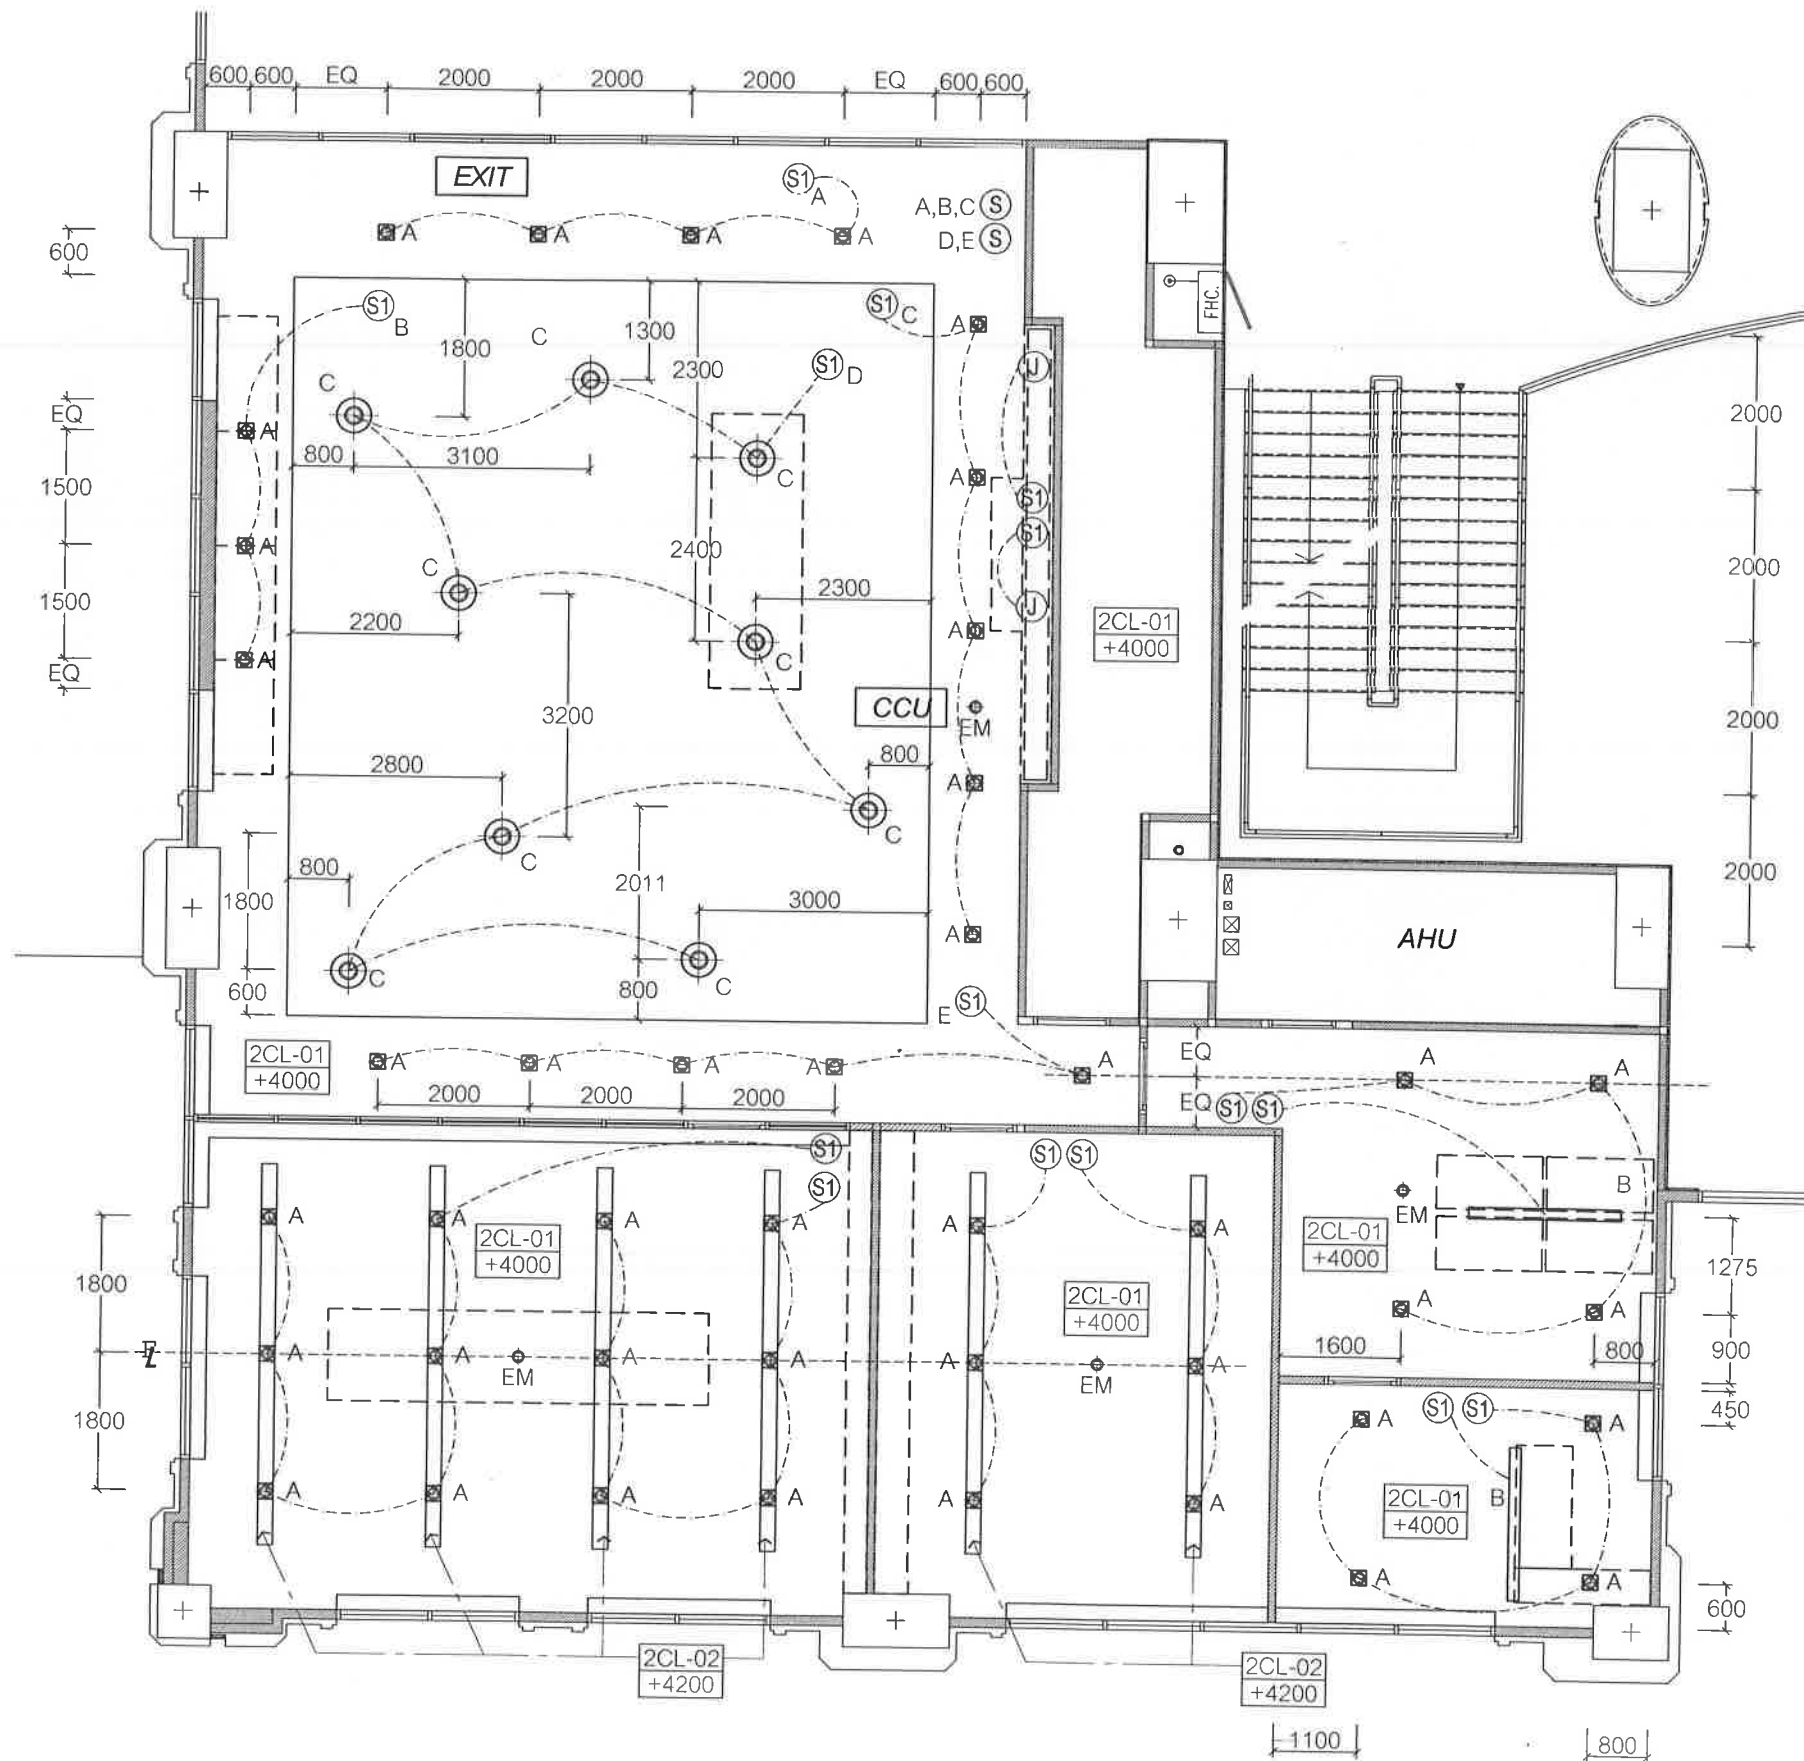

	Adjustable Downlight-LED
	LED Pendant
	LED High/Low Bay
	Switch
	JUNCTION BOX
	ป้ายไฟทางออกฉุกเฉิน
	Emergency Downlight
	Central Battery Control Unit


ผังระบบแสงสว่าง 1:100

DEVELOPMENT UNIT

อาคารนวมินทรราช ชั้น 2

Handwritten signatures and initials.

Project : งานจ้างออกแบบปรับปรุงพื้นที่	Client : สถาบันบัณฑิตพัฒนบริหารศาสตร์	Drawing title : ผังระบบแสงสว่าง	Rev.	Date	Remark	Plate No. : 2-PLAN-07
Location : ชั้น 2 อาคารนวมินทรราช	Interior designer :	Checked :				Date : 27 JULY 2023
Project No. :	Architect : ศุภวัชร วัลย์เสถียร สกต.2411	Engineer :				Rev. :
1. This drawing and all designs there in are the sole property of A1 Design Studio co., Ltd. and may not be used without written authorization. 2. The contractor is to verify all site dimensions and notify the designers of any discrepancies. 3. All discrepancies are to be reported to the designers. Discrepancies are not to be signed from this drawing.			Scale : 1 : 100			

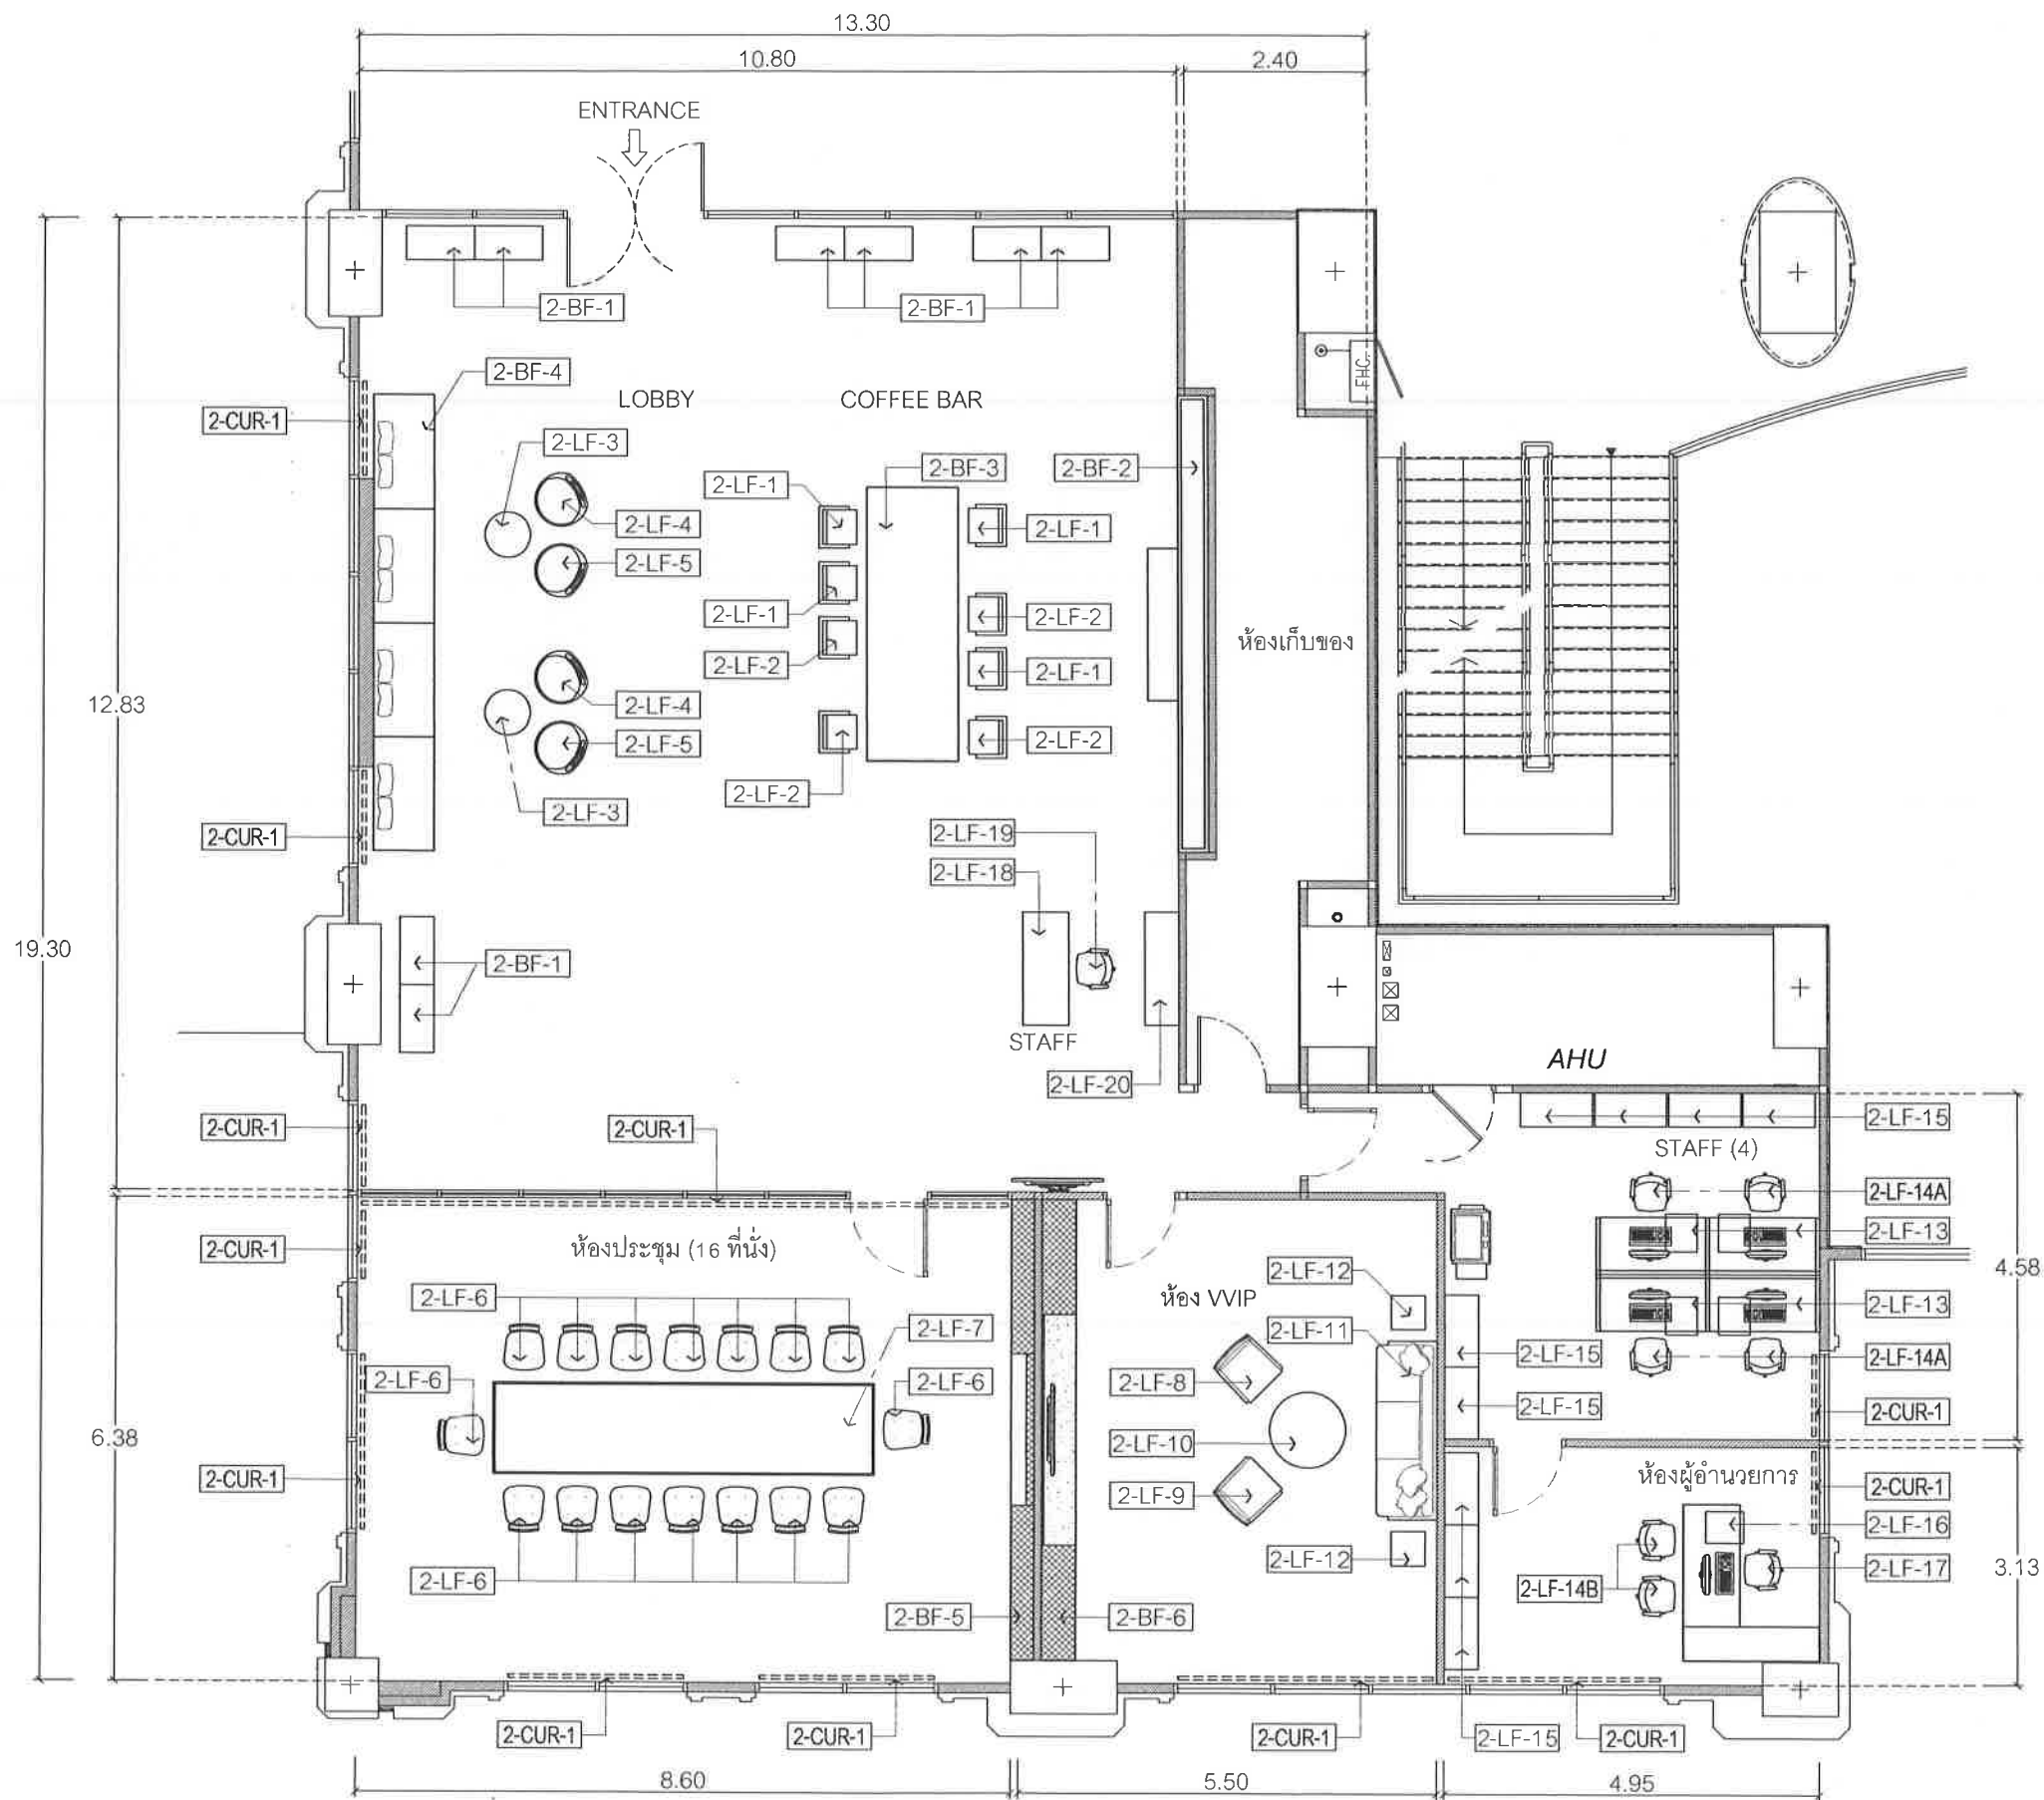


ผังเฟอร์นิเจอร์จัดตาย 1:100

DEVELOPMENT UNIT
อาคารนวมินทรราช ชั้น 2

Handwritten signatures and initials: 7V, 75, and others.


	Project : งานจ้างออกแบบปรับปรุงพื้นที่	Client : สถาบันบัณฑิตพัฒนบริหารศาสตร์	Drawing title : ผังเฟอร์นิเจอร์จัดตาย		Rev.	Date	Remark	Plate No : 2-PLAN-09
	Location : ชั้น 2 อาคารนวมินทรราช	Interior designer :						
	Project No : 2-PLAN-09	Architect : ศุภรัฐ วลัยเสถียร สสจ.2411					Date : 27 JULY 2023	
	1. This drawing and all designs herein are the sole property of A-1 Design Studio Co., Ltd. and may not be used without written authorization. The contractor is to verify all dimensions and apply the designs of any discrepancies. All dimensions are to be confirmed by the contractor. Dimensions shall not be altered from this process.	Engineer :	Checked :	Scale : 1 : 100			Rev :	

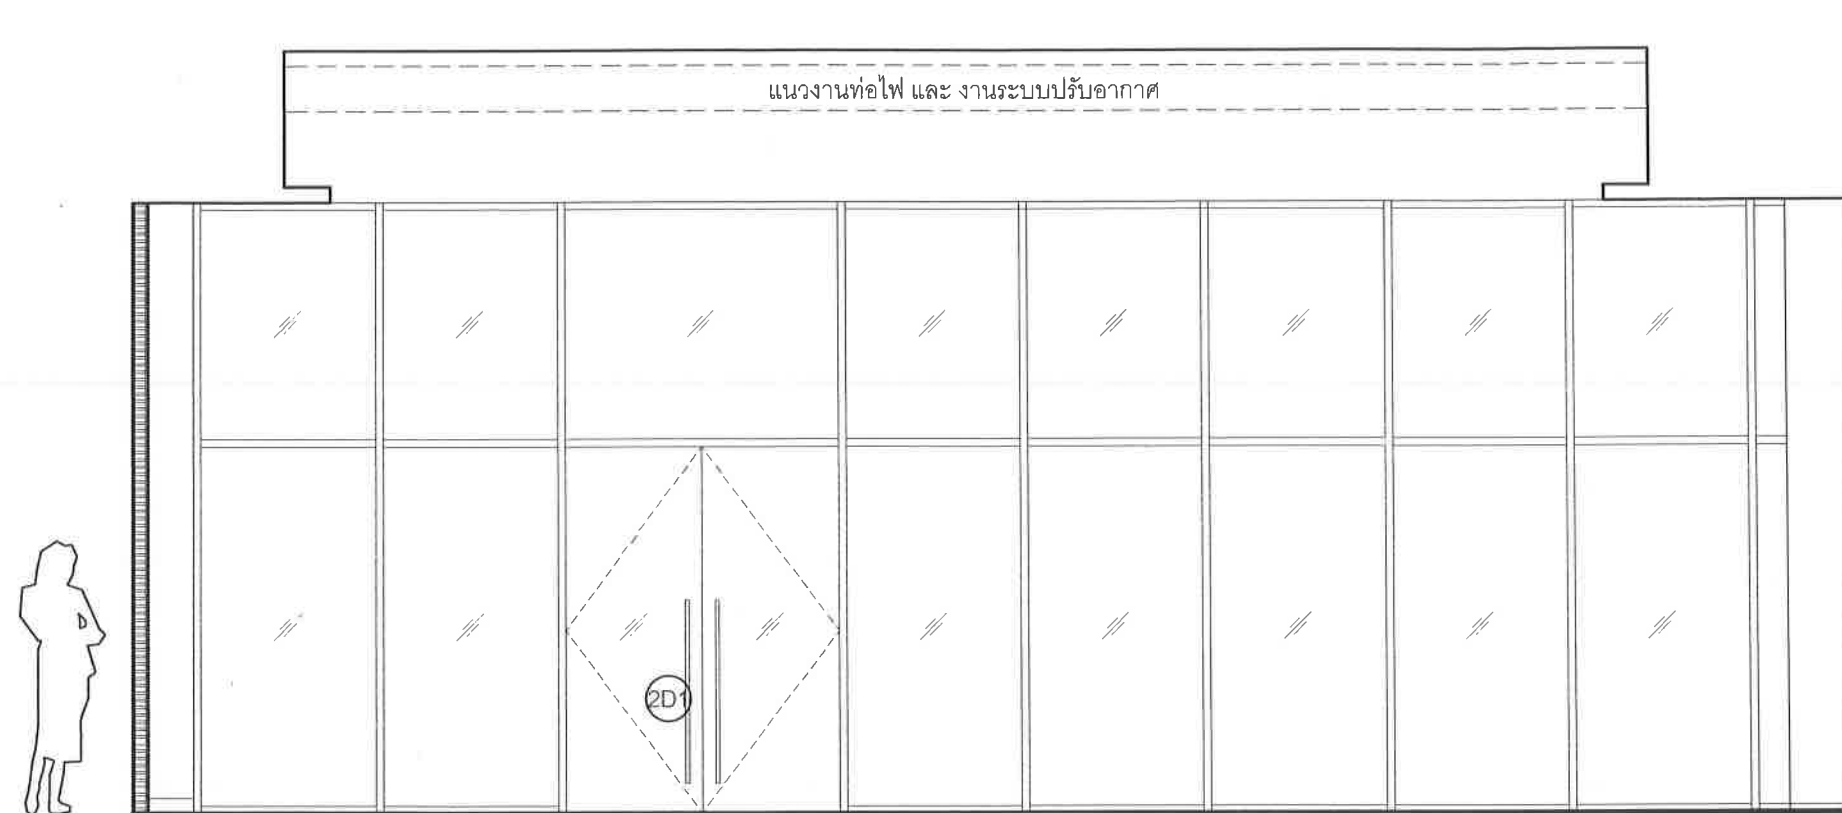

▽ ระดับท้องพื้นอาคาร

▽ ระดับฝ้าเพดาน +4000

② รูปด้าน 1:50

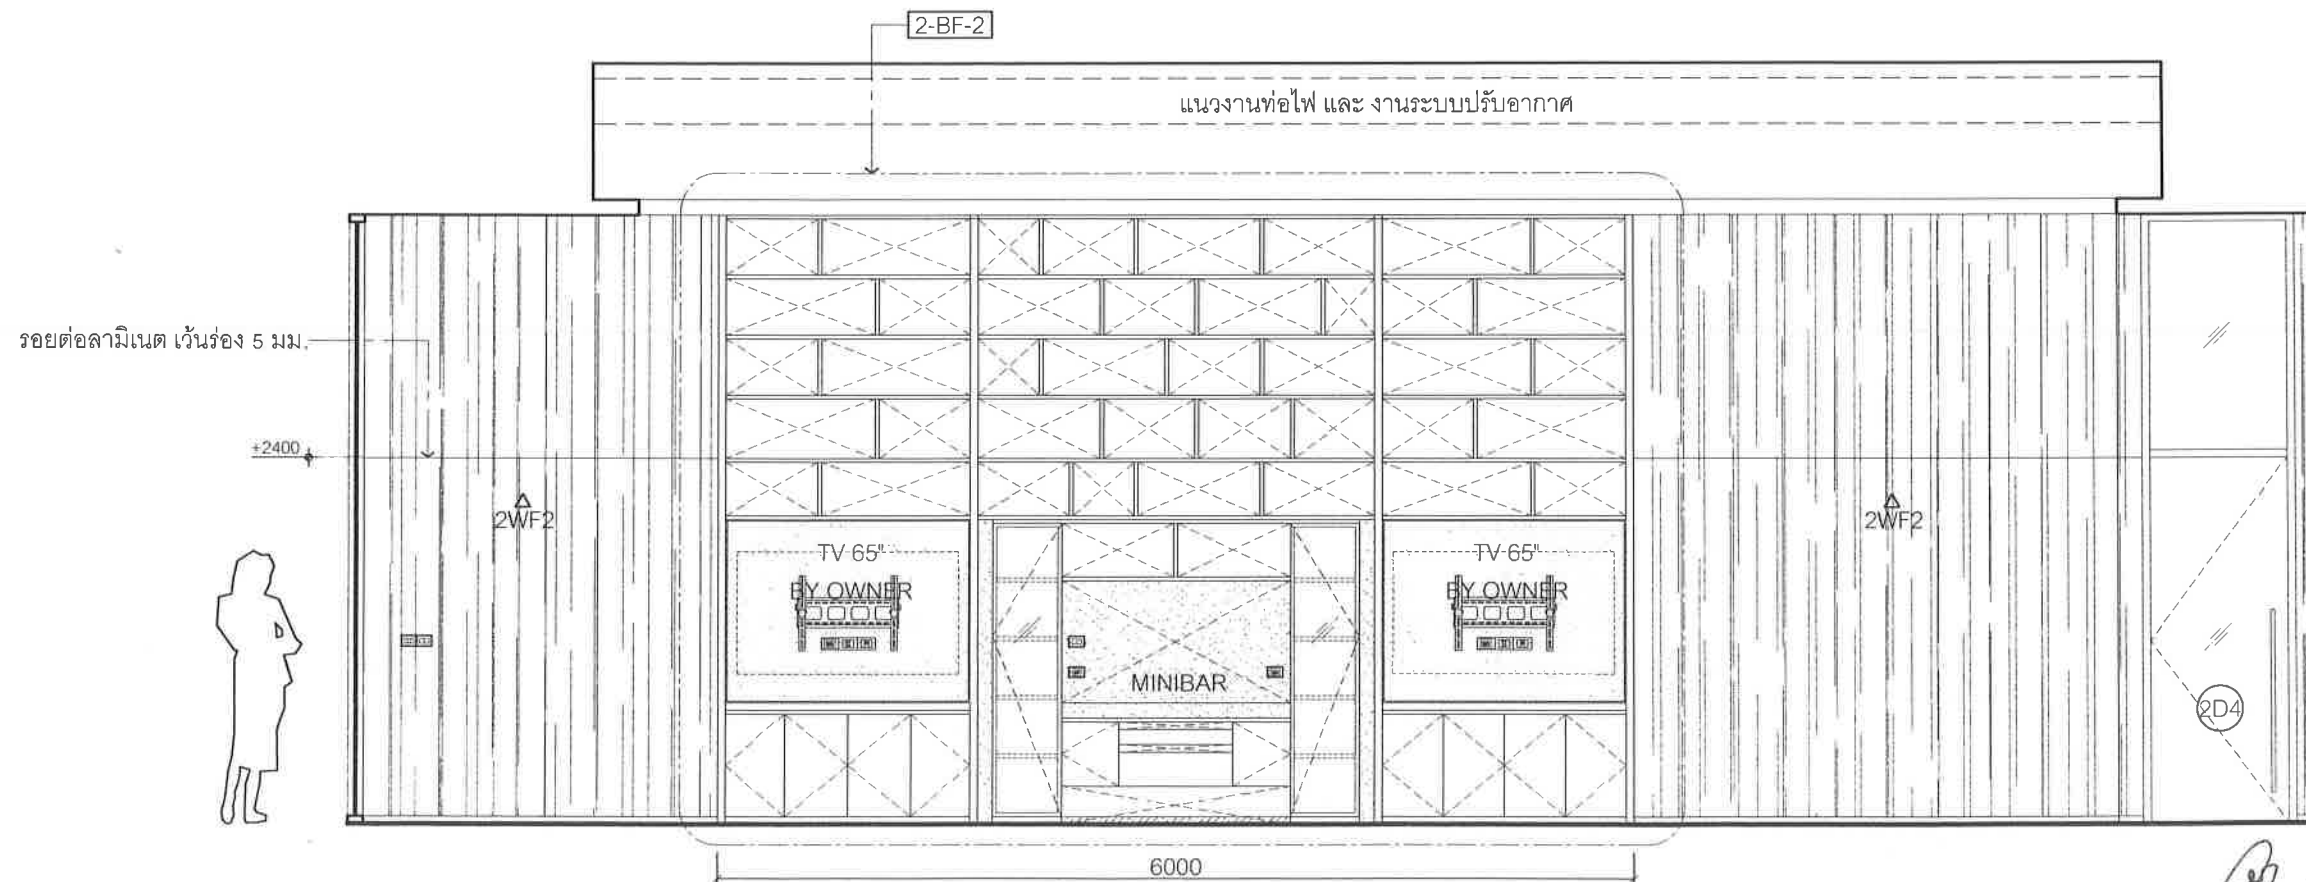

▽ ระดับท้องพื้นอาคาร

▽ ระดับฝ้าเพดาน +4000

③ รูปด้าน 1:50

Project : งานจ้างออกแบบปรับปรุงพื้นที่
Location : ชั้น 2 อาคารนวนิพนธ์วิภา
Project No :

Client : สถาบันบัณฑิตพัฒนบริหารศาสตร์

Interior
Designer :

Architect : ศุภรัฐ วลัยเสถียร สสจ.2411

Engineer :

Drawing title :

รูปด้าน

Checked :

Scale

Rev.

Date

Remark

Plate No :


2-ELE-02

Date :

27 JULY 2023

Rev.


1. This drawing and all designs there in are the sole property of A.I. Design Studio co. Ltd and may not be used without written authorization.
2. The contractor is to verify all site dimensions and notify the designer of any discrepancies.
3. All dimensions are to be measured in accordance with the drawings and are not to be scaled from this drawing.

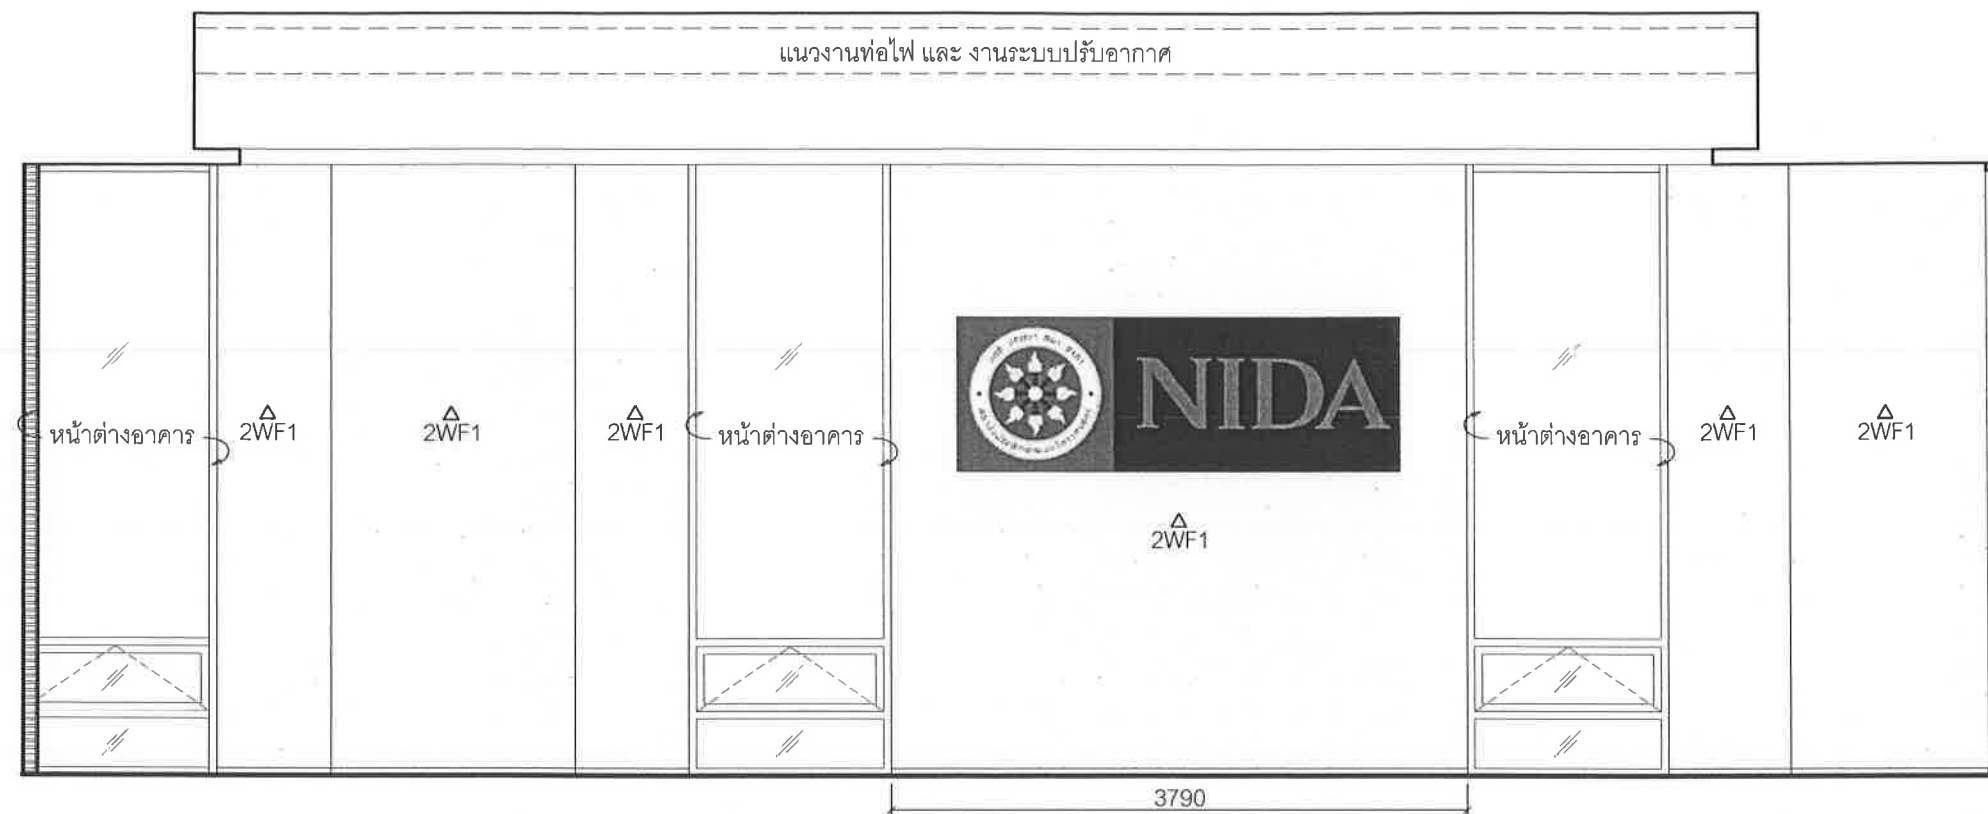

▽ ระดับท้องพื้นอาคาร

▽ ระดับฝ้าเพดาน +4000

④ รูปด้าน 1:50



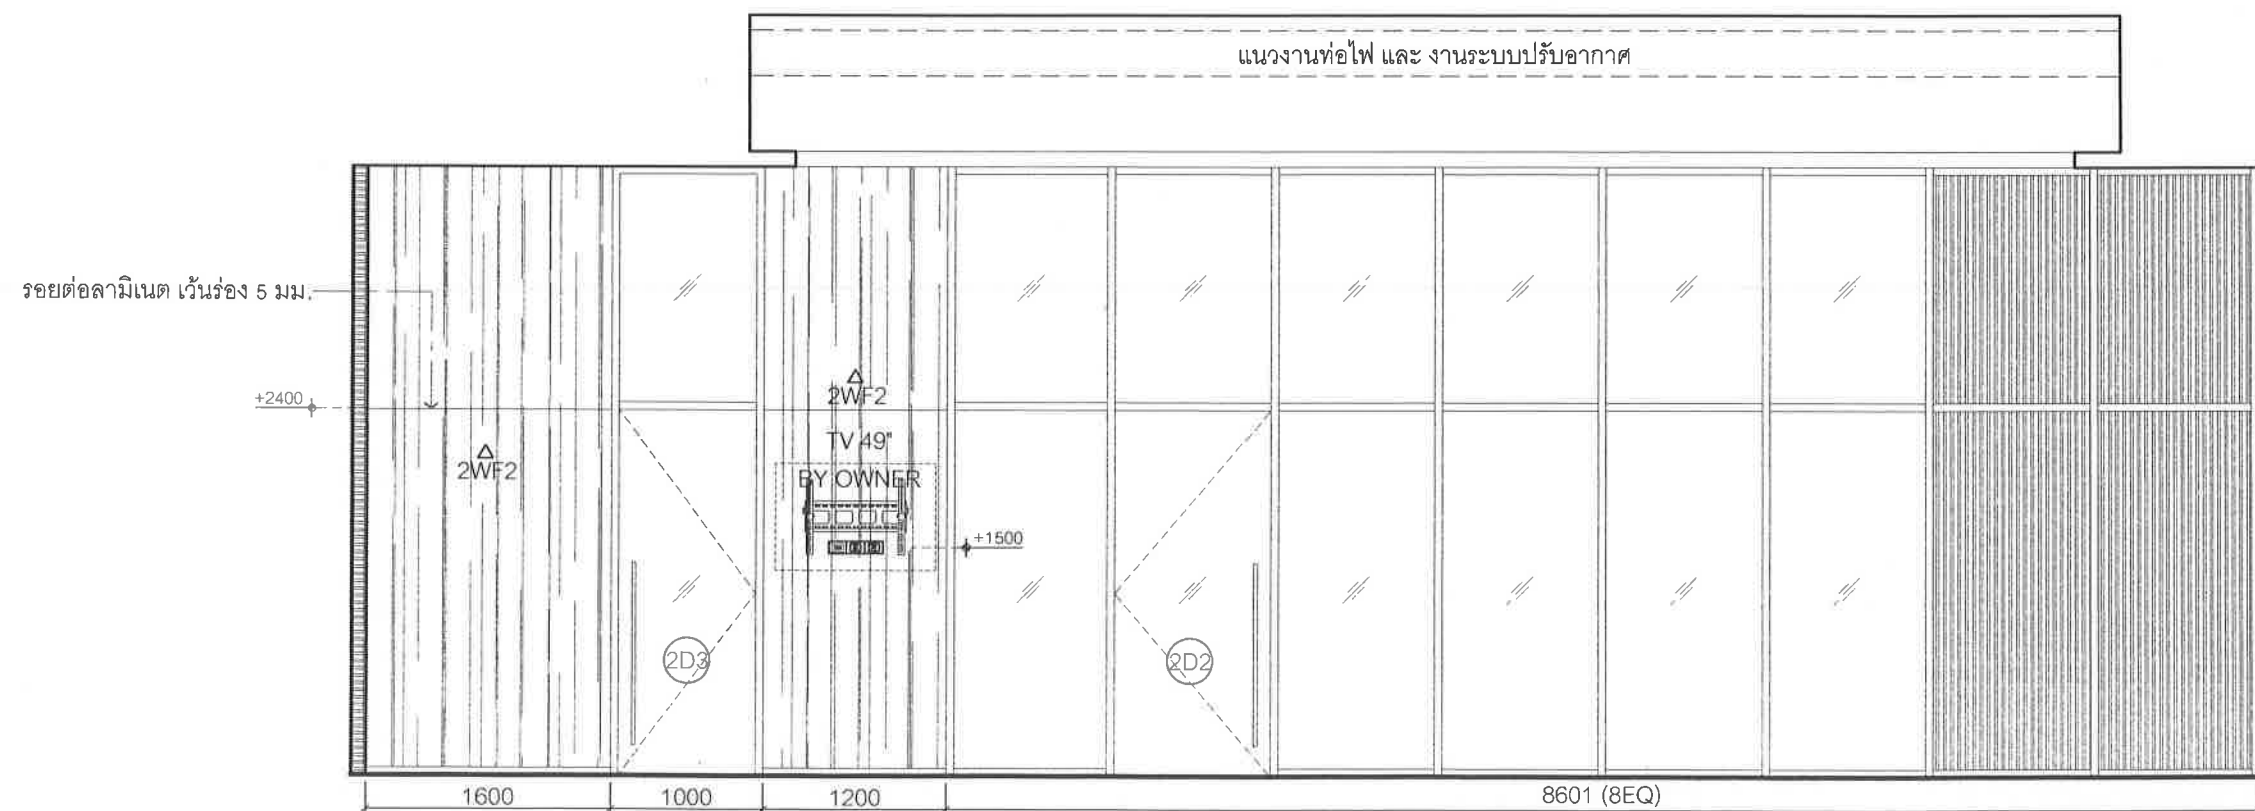


▽ ระดับท้องพื้นอาคาร


▽ ระดับฝ้าเพดาน +4000

⑤ รูปด้าน 1:50



Project : งานจ้างออกแบบปรับปรุงพื้นที่ Location : ชั้น 2 อาคารนวมินทรราช Project No : 1. This drawing and all designs therein are the sole property of A.I. Design Studio Co., Ltd. and may not be used without written authorization. 2. The contractor is to verify all site dimensions and notify the designer of any discrepancies. 3. All measurements shall be in millimeters. Dimensions shall not be scaled from this drawing.	Client : สถาบันบัณฑิตพัฒนบริหารศาสตร์ Interior Designer : Architect : ศุภรัฐ วลัยเลกียร สด.2411 Engineer :	Drawing title : รูปด้าน Checked : Scale :		Rev. Date Remark	Plate No : 2-ELE-03 Date : 27 JULY 2023 Rev :

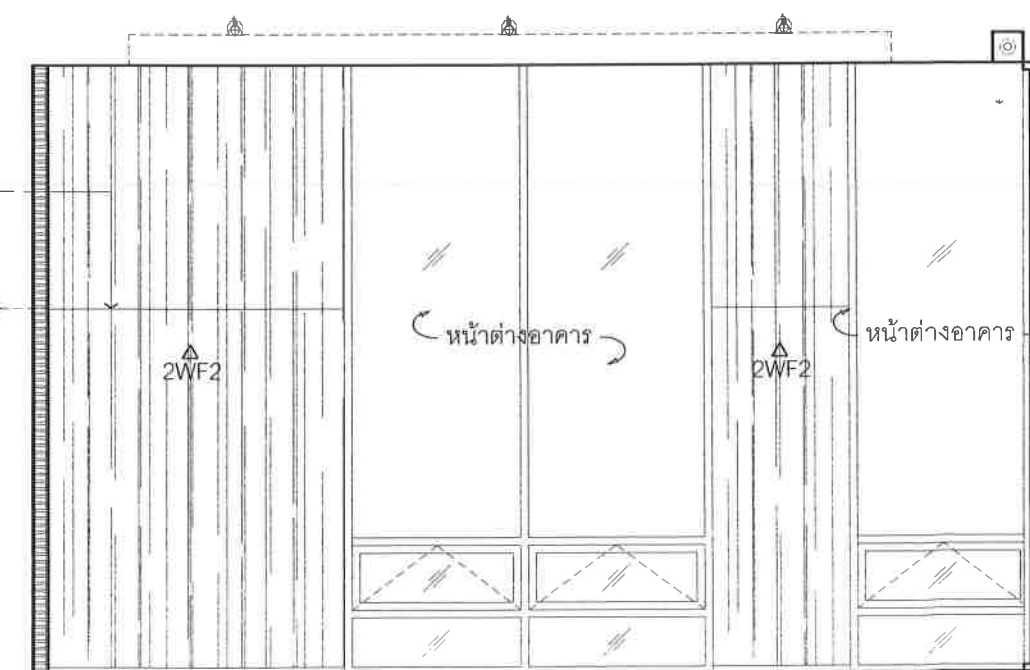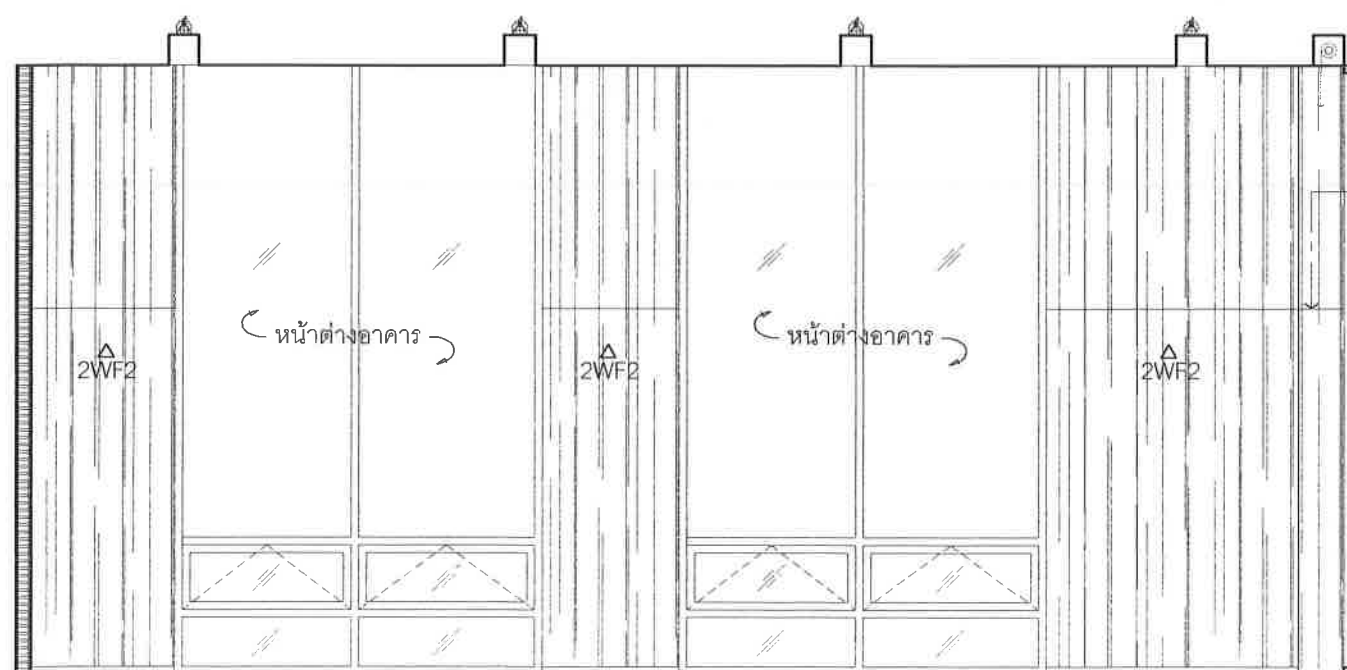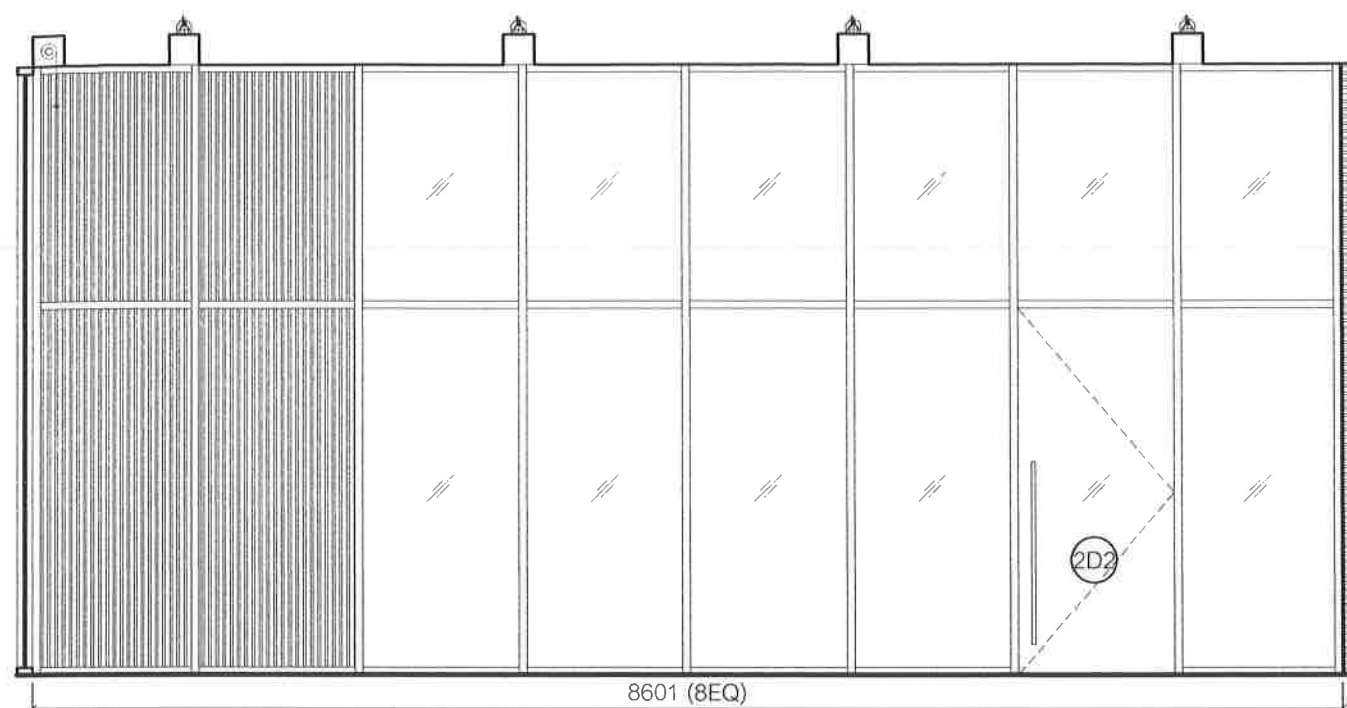


Project : งานจ้างออกแบบปรับปรุงพื้นที่	Client : สถาบันบัณฑิตพัฒนบริหารศาสตร์	Drawing title : รูปด้าน		Rev.	Date	Remark	Plate No : 2-ELE-04
Location : ชั้น 2 อาคารนวนิพนธ์ราชมงคล	Interior designer :						
Project No. :	Architect : ศุภวัฏ วลัยเกียรติ์ สสท.2411						Date : 27 JULY 2023
1. This drawing and all designs therein are the sole property of A.T. Design Studio co., Ltd. and may not be used without written authorization. 2. The contractor is to verify all site dimensions and notify the designers of any discrepancies. 3. All responsibilities shall remain primarily with the client and secondarily with the design team.	Engineer :	Checked :	Scale :				Rev

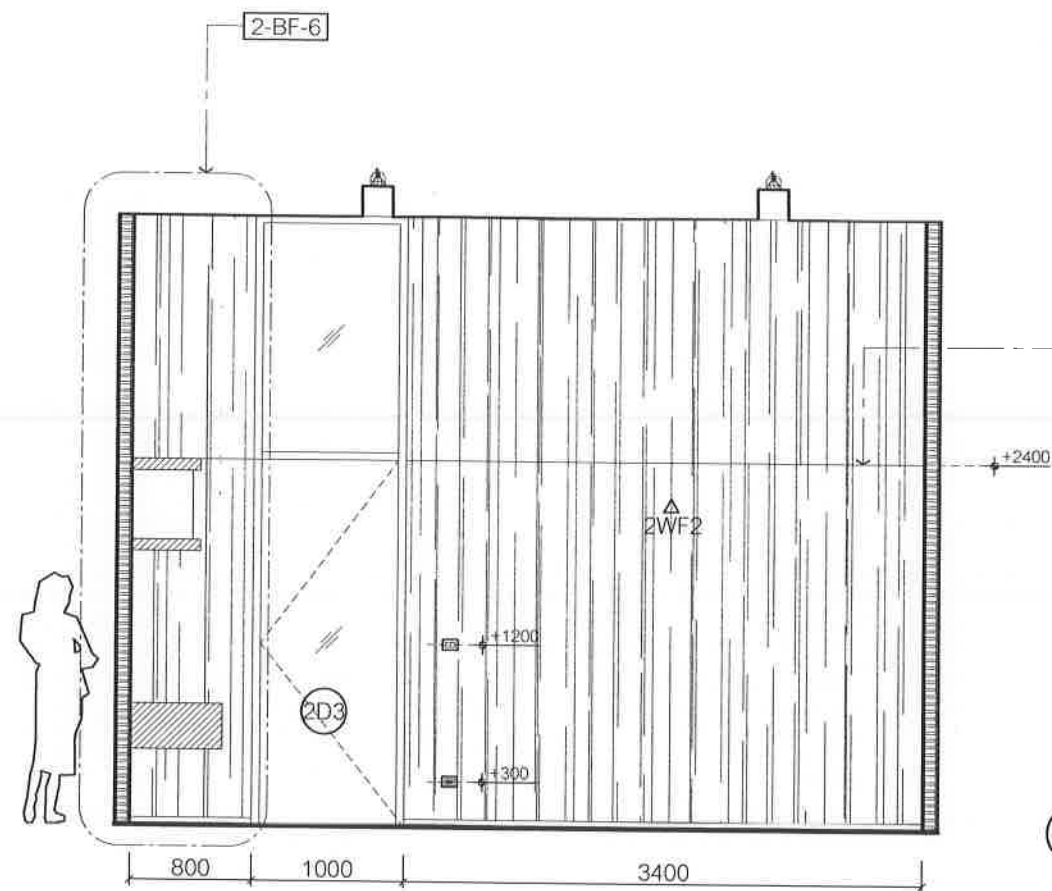


รูปด้าน 1:50

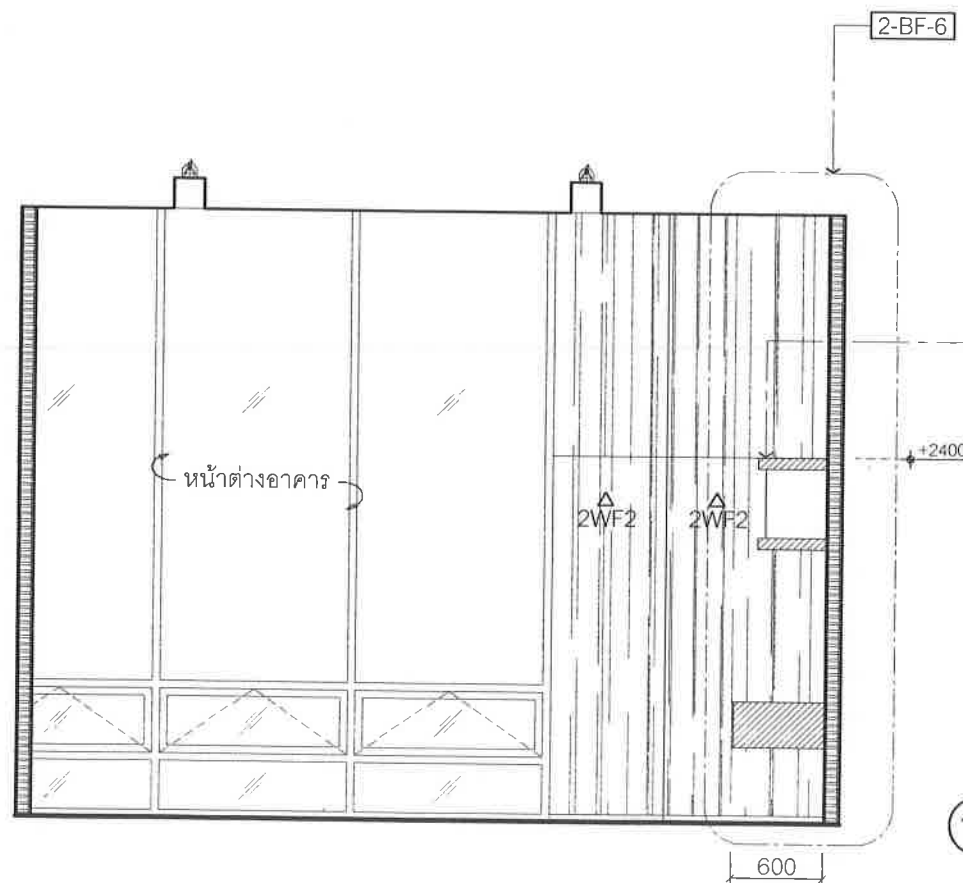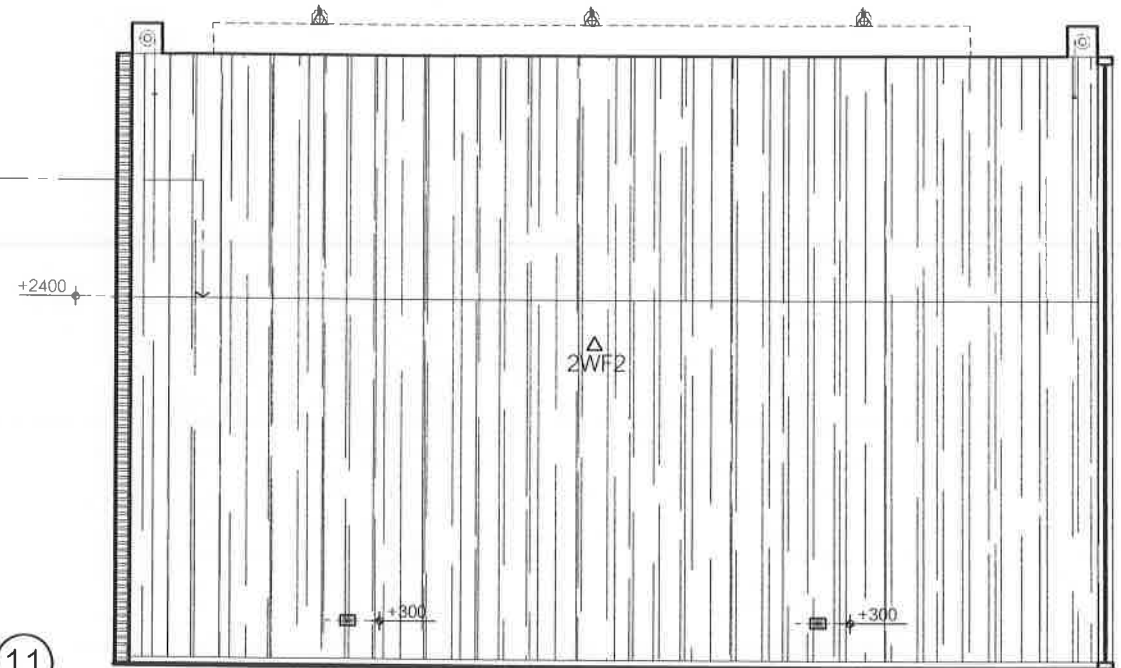

รูปด้าน 1:50


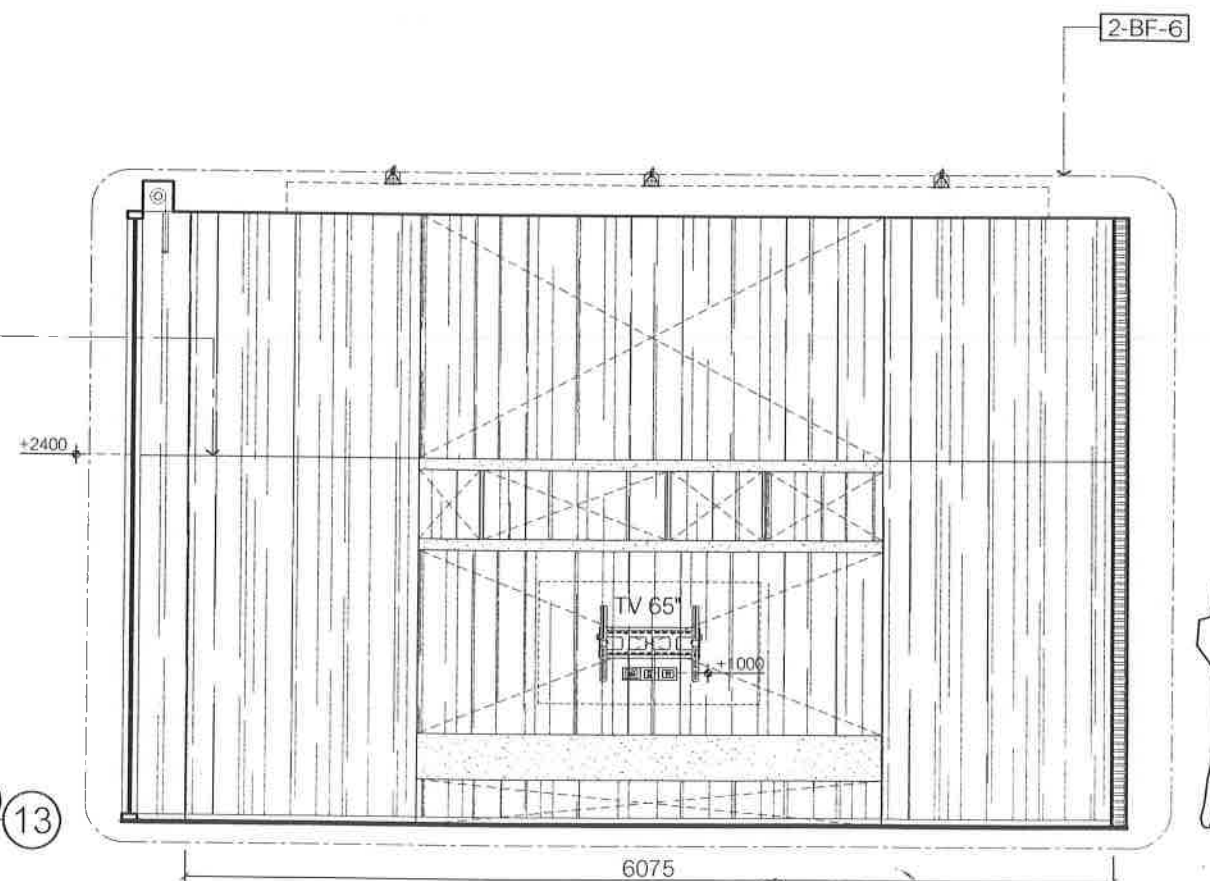


Project : งานจ้างออกแบบปรับปรุงพื้นที่ Location : ชั้น 2 อาคารนวมินทร์เซิฟ Project No : 2-ELE-05 1. This drawing and all designs herein are the sole property of A.T. Design Studio co., Ltd. 2. The contractor is to verify all site dimensions and notify the designer of any discrepancy. 3. All dimensions are to be reported to the owner. Dimensions are not to be varied from this drawing.	Client : สถาบันบัณฑิตพัฒนบริหารศาสตร์ Interior designer : ศุภรัฐ วลัยเสถียร สสอ.2411 Engineer :	Drawing title : รูปด้าน Checked : Scale :	Rev. : Date : Remark :	Plate No : 2-ELE-05 Date : 27 JULY 2023 Rev :
--	---	--	--	---

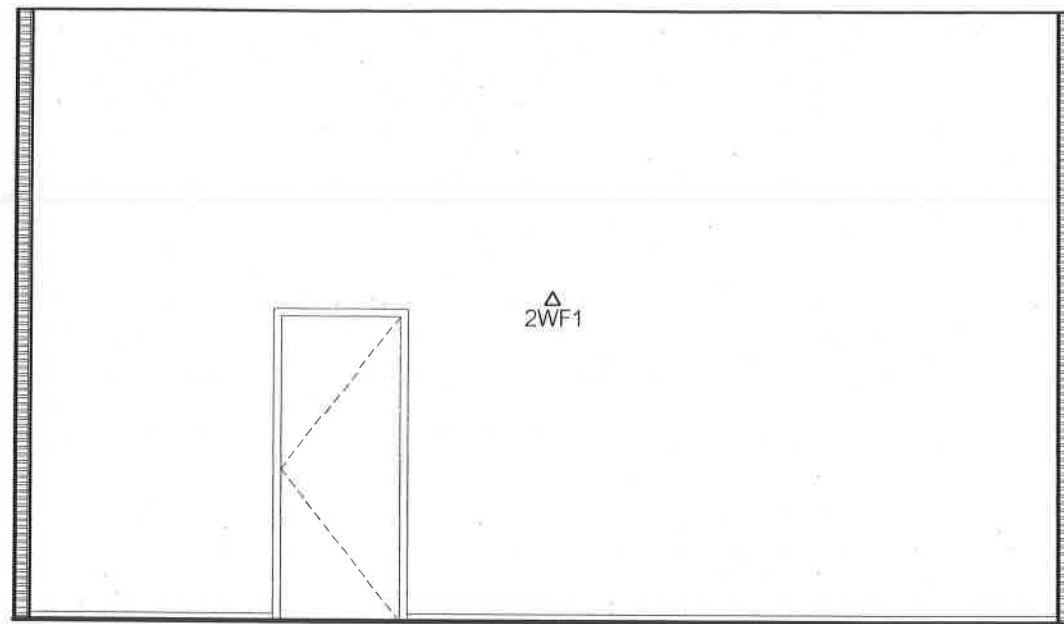


▽ ระดับฝ้าเพดาน +4000

รูปด้าน 1:50

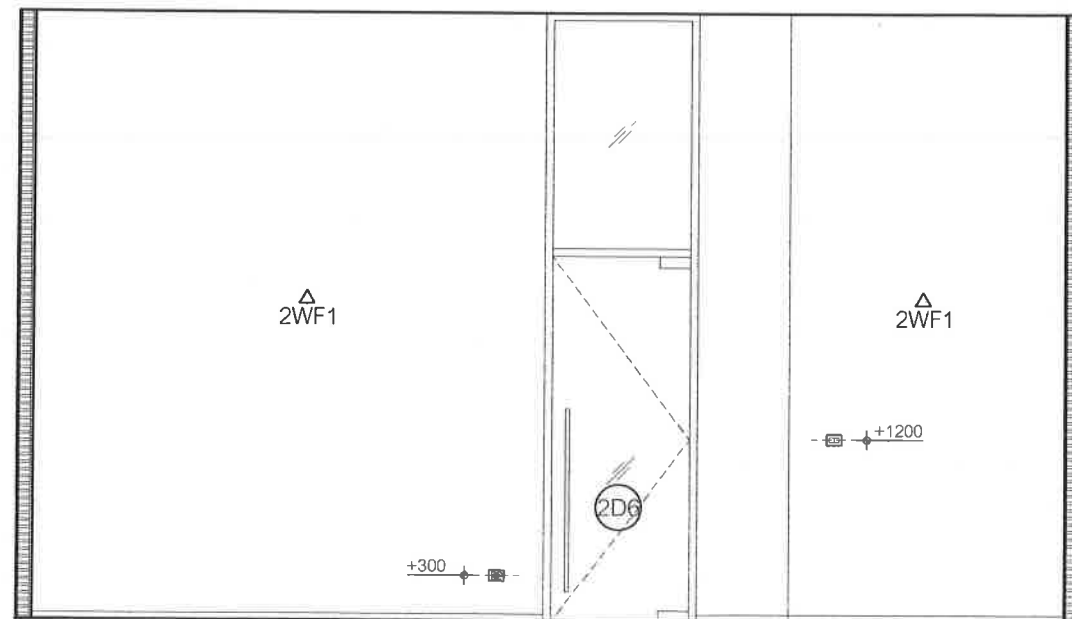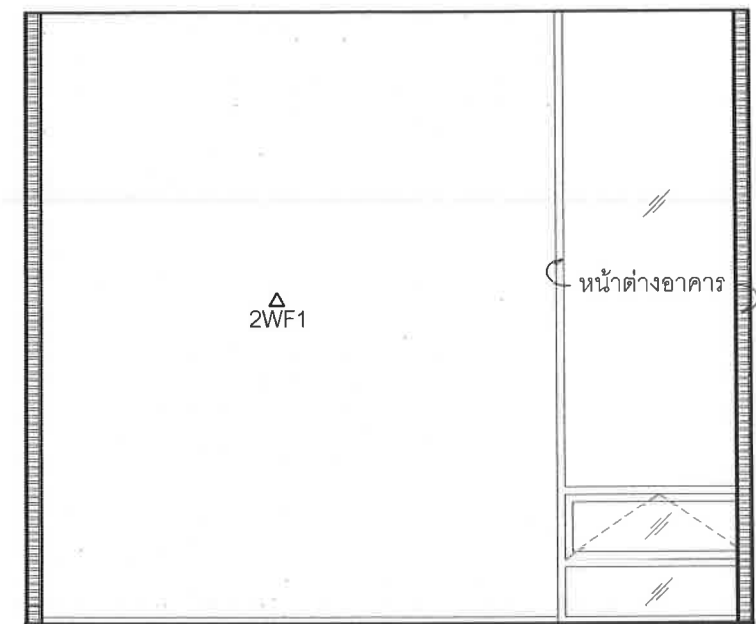


▽ ระดับฝ้าเพดาน +4000

รูปด้าน 1:50

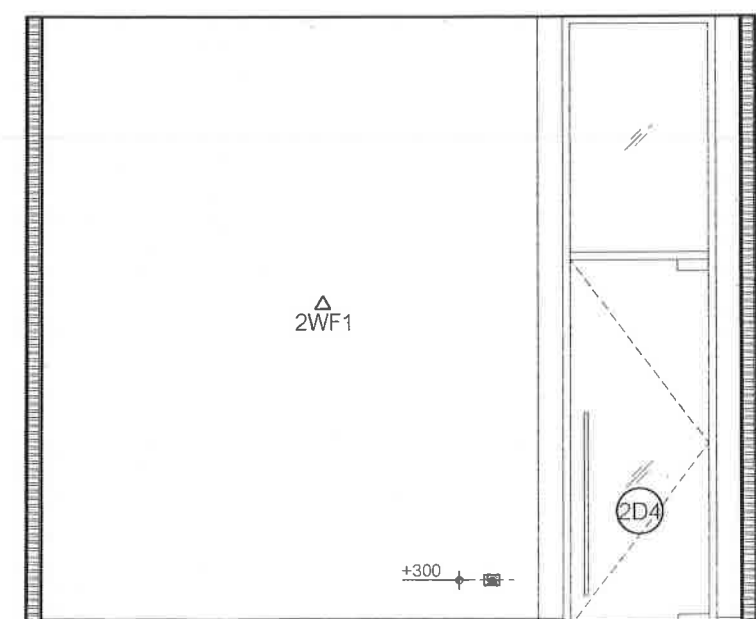

Project : งานจ้างออกแบบปรับปรุงพื้นที่ Location ชั้น 2 อาคารนวมินทรราชินี Project No : 1	Client : สถาบันบัณฑิตพัฒนบริหารศาสตร์ Interior designer : Architect : ศุภรัฐ วลัยเสถียร สสท.2411 Engineer :	Drawing title : รูปด้าน Checked : Scale :	Rev. : Date : Remark :	Plate No. : 2-ELE-06 Date : 27 JULY 2023 Rev. :

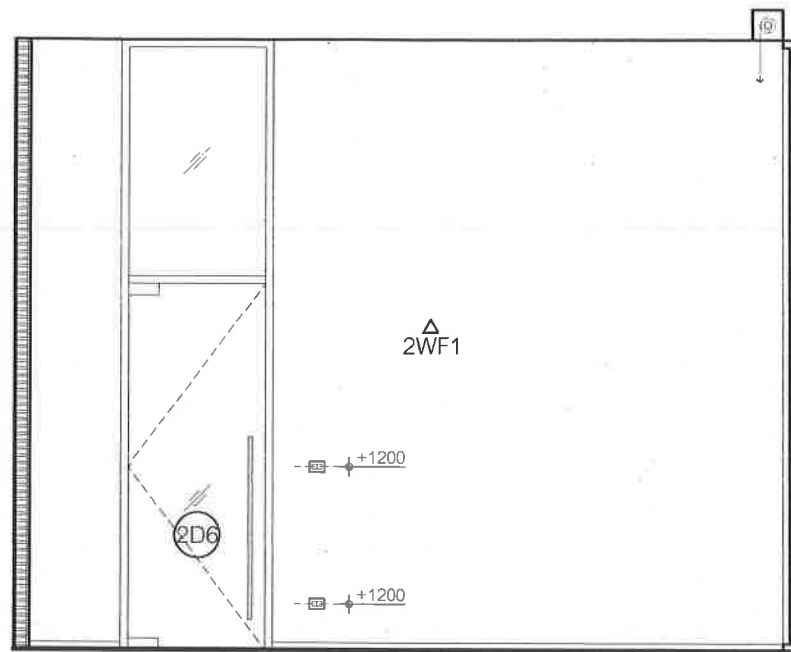


▽ ระดับฝ้าเพดาน +4000


18 รูปด้าน

1:50

19

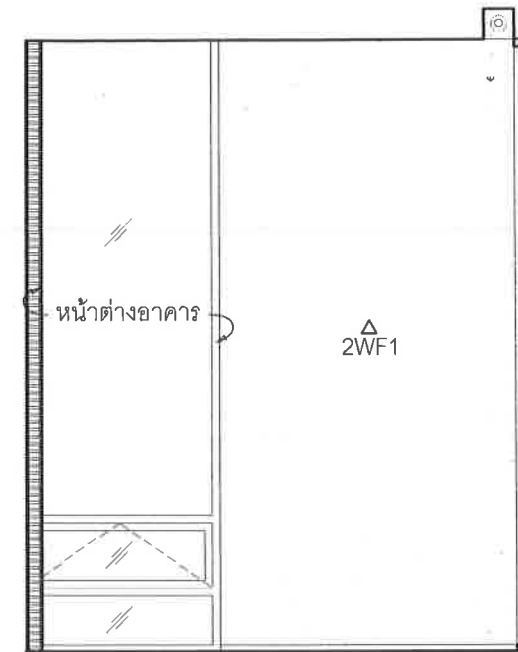

ระดับฝ้าเพดาน +4000

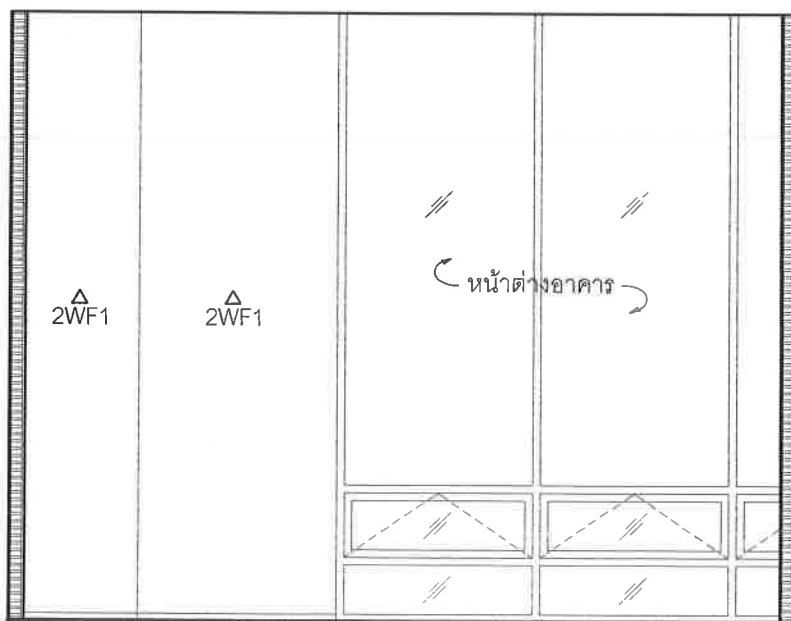


▽ ระดับฝ้าเพดาน +4000

20 รูปด้าน

1:50



21

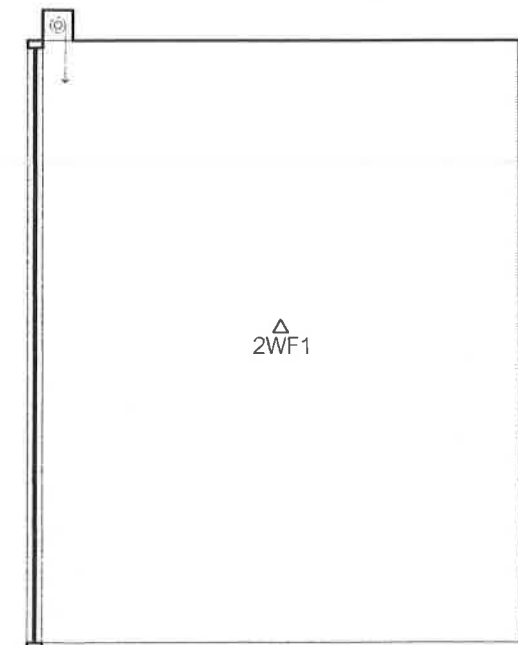


ระดับฝ้าเพดาน +4000

Handwritten signatures and initials: *กช*, *น*, *สช*, *กช*.


	Project : งานจ้างออกแบบปรับปรุงพื้นที่	Client : สถาบันบัณฑิตพัฒนบริหารศาสตร์	Drawing title : รูปด้าน		Rev.	Date	Remark	Plate No : 2-ELE-07
	Location : ชั้น 2 อาคารนวมินทรราช	Interior designer :						Date : 27 JULY 2023
	Project No. :	Architect : ศุภวัตร วลัยเสถียร สสอ.2411	Checked : Scale :					Rev. :
	1. The drawing and all designs there in are the sole property of AT Design Studio co., Ltd. and may not be used without written authorization. 2. The contractor is to verify all site conditions and notify the designer of any discrepancies. 3. All measurements shall be subject to the original dimensions, and not to the scaled from this drawing.							

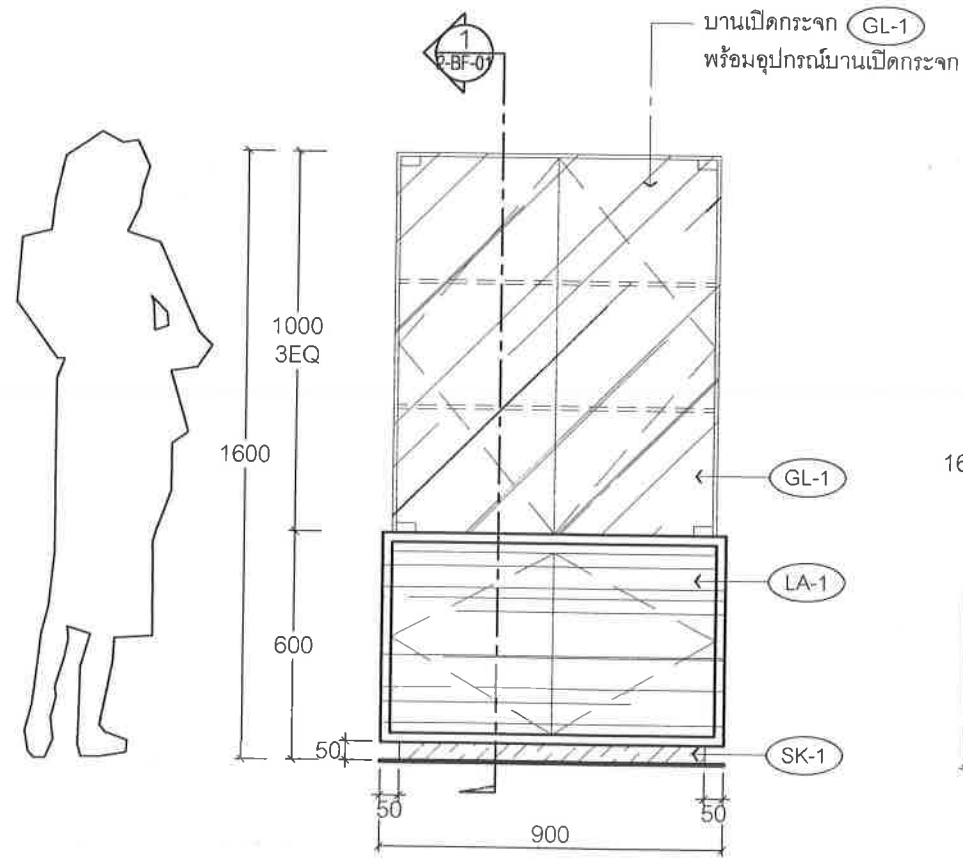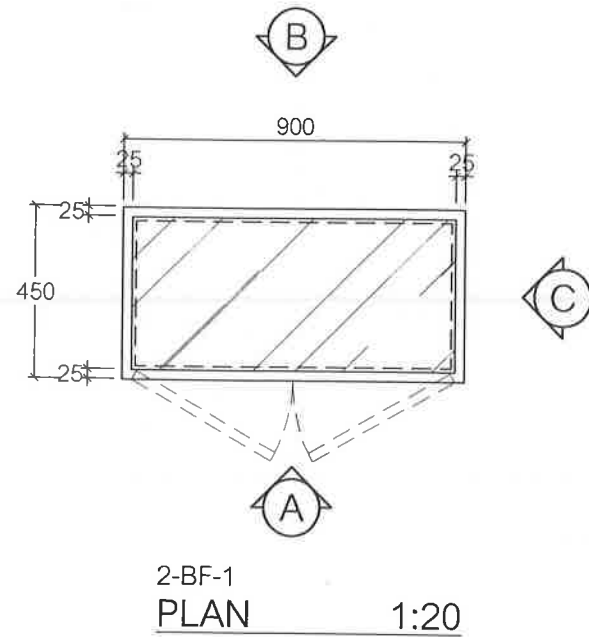


(A) ELEVATION 1:20

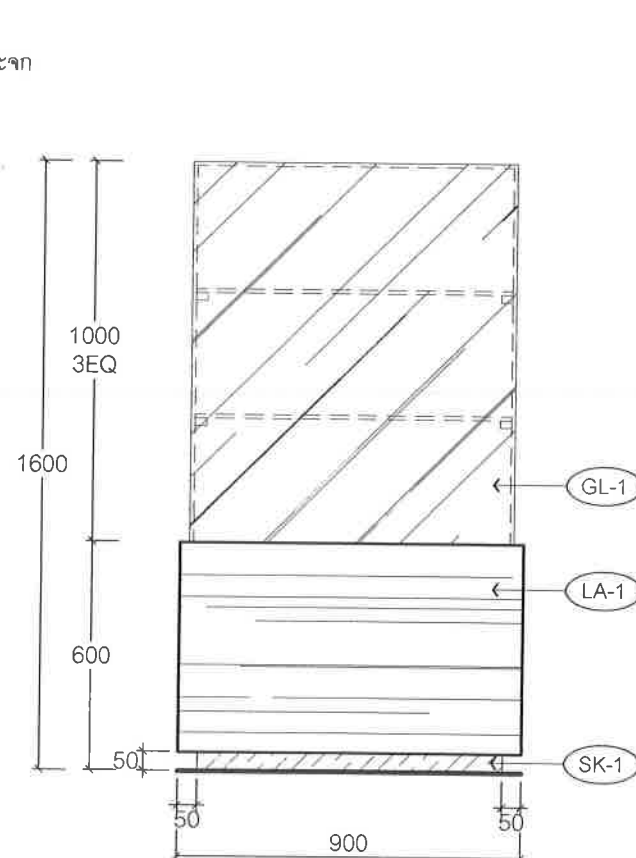

(B) ELEVATION 1:20

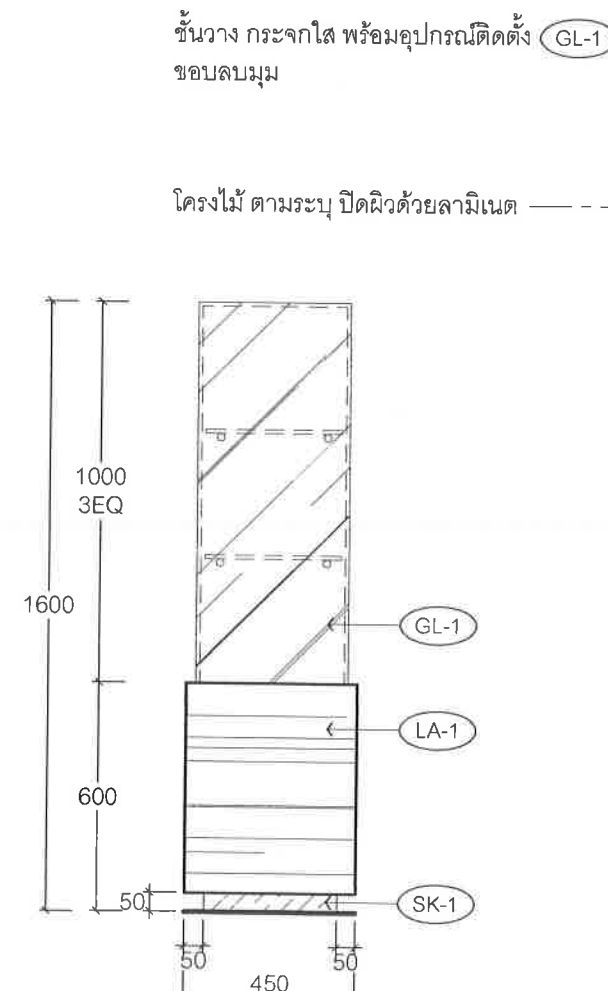


(C) ELEVATION 1:20

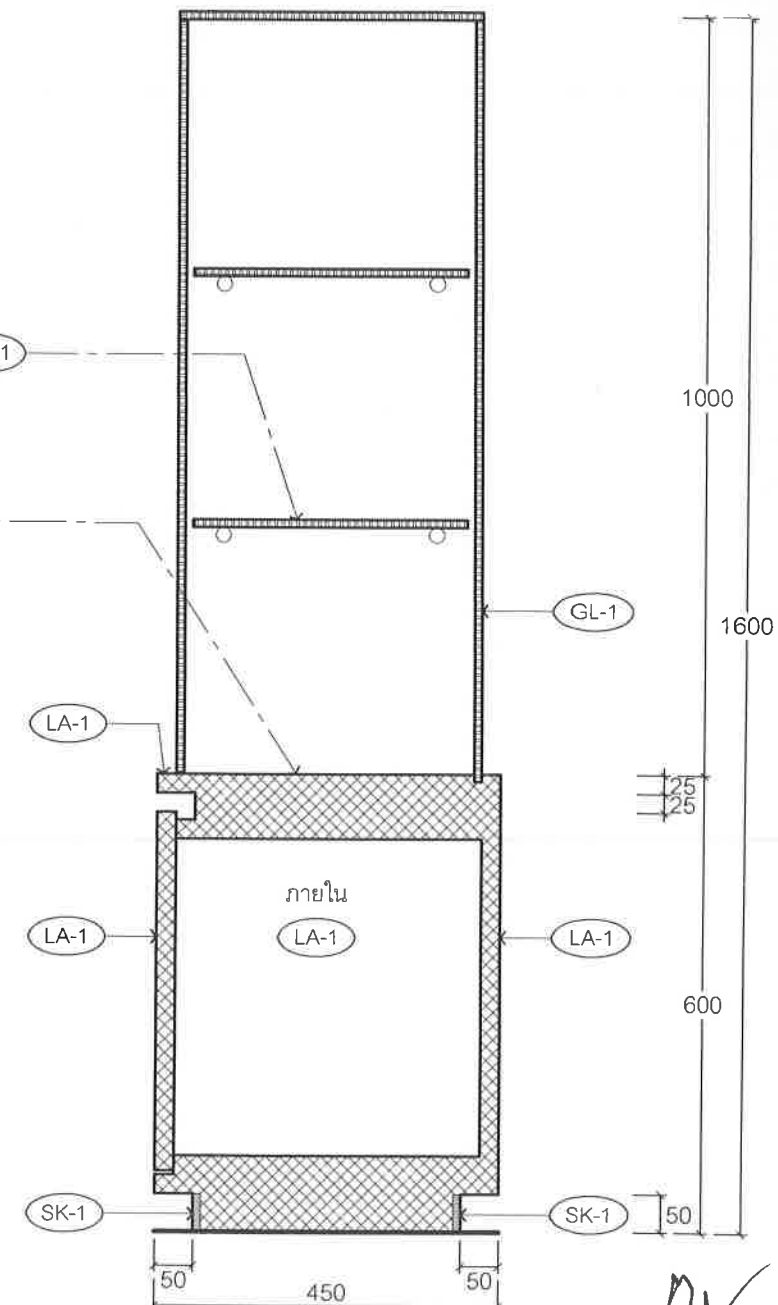


(1) SECTION 1:10

Project : งานจ้างออกแบบปรับปรุงพื้นที่ Location : ชั้น 2 อาคารนวนิมาสาร Project No : 2-BF-01 1. This drawing and all designs there in are the sole property of K.T. Design Studio Co. Ltd. and may not be used without written authorization. 2. The contractor is to work in full compliance with the design and to be responsible for any discrepancies. 3. All dimensions are to be taken from the center of the object unless otherwise specified.	Client : สถาบันบัณฑิตพัฒนบริหารศาสตร์ Interior Designer : ศุภรัฐ วลัยเสถียร สสท.2411 Engineer :	Drawing title : งานเฟอร์นิเจอร์ 2-BF-1 Checked : Scale :	Rev. : Date : Remark :	Plate No : 2-BF-01 Date : 27 JULY 2023 Rev :
--	--	--	--	--

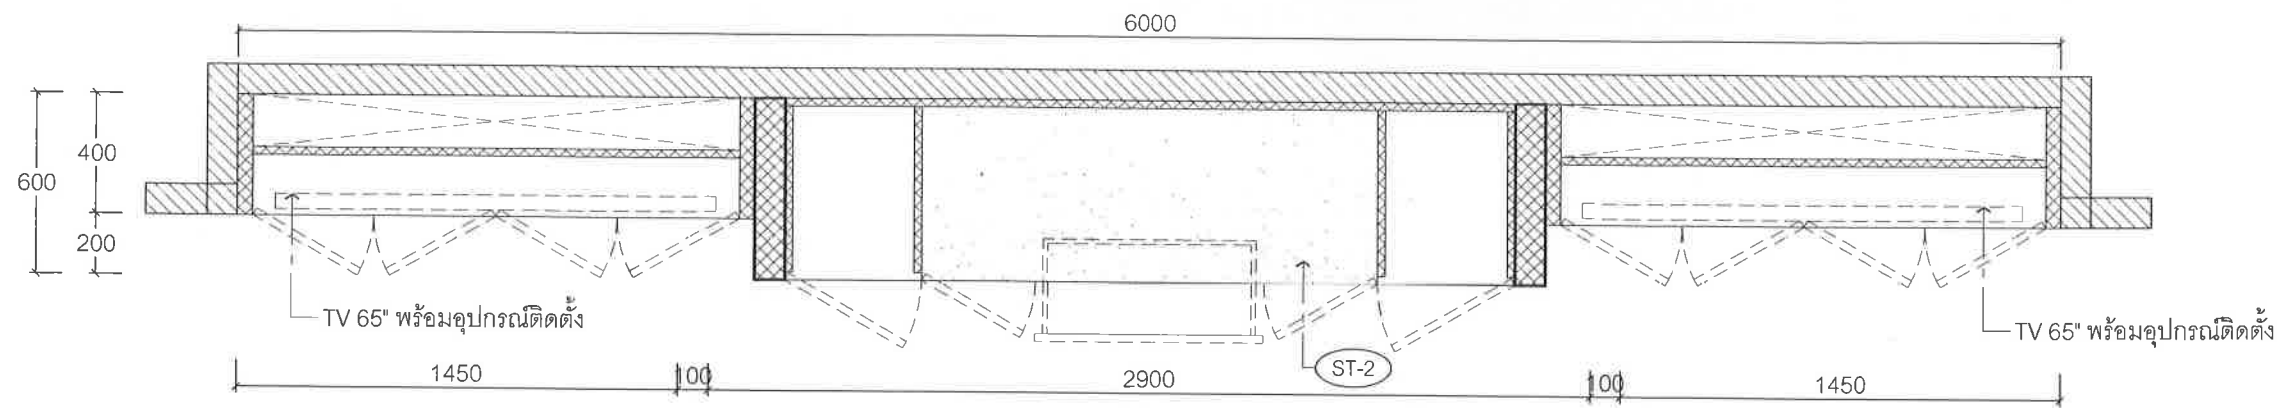


2-BF-2
PLAN 1:25

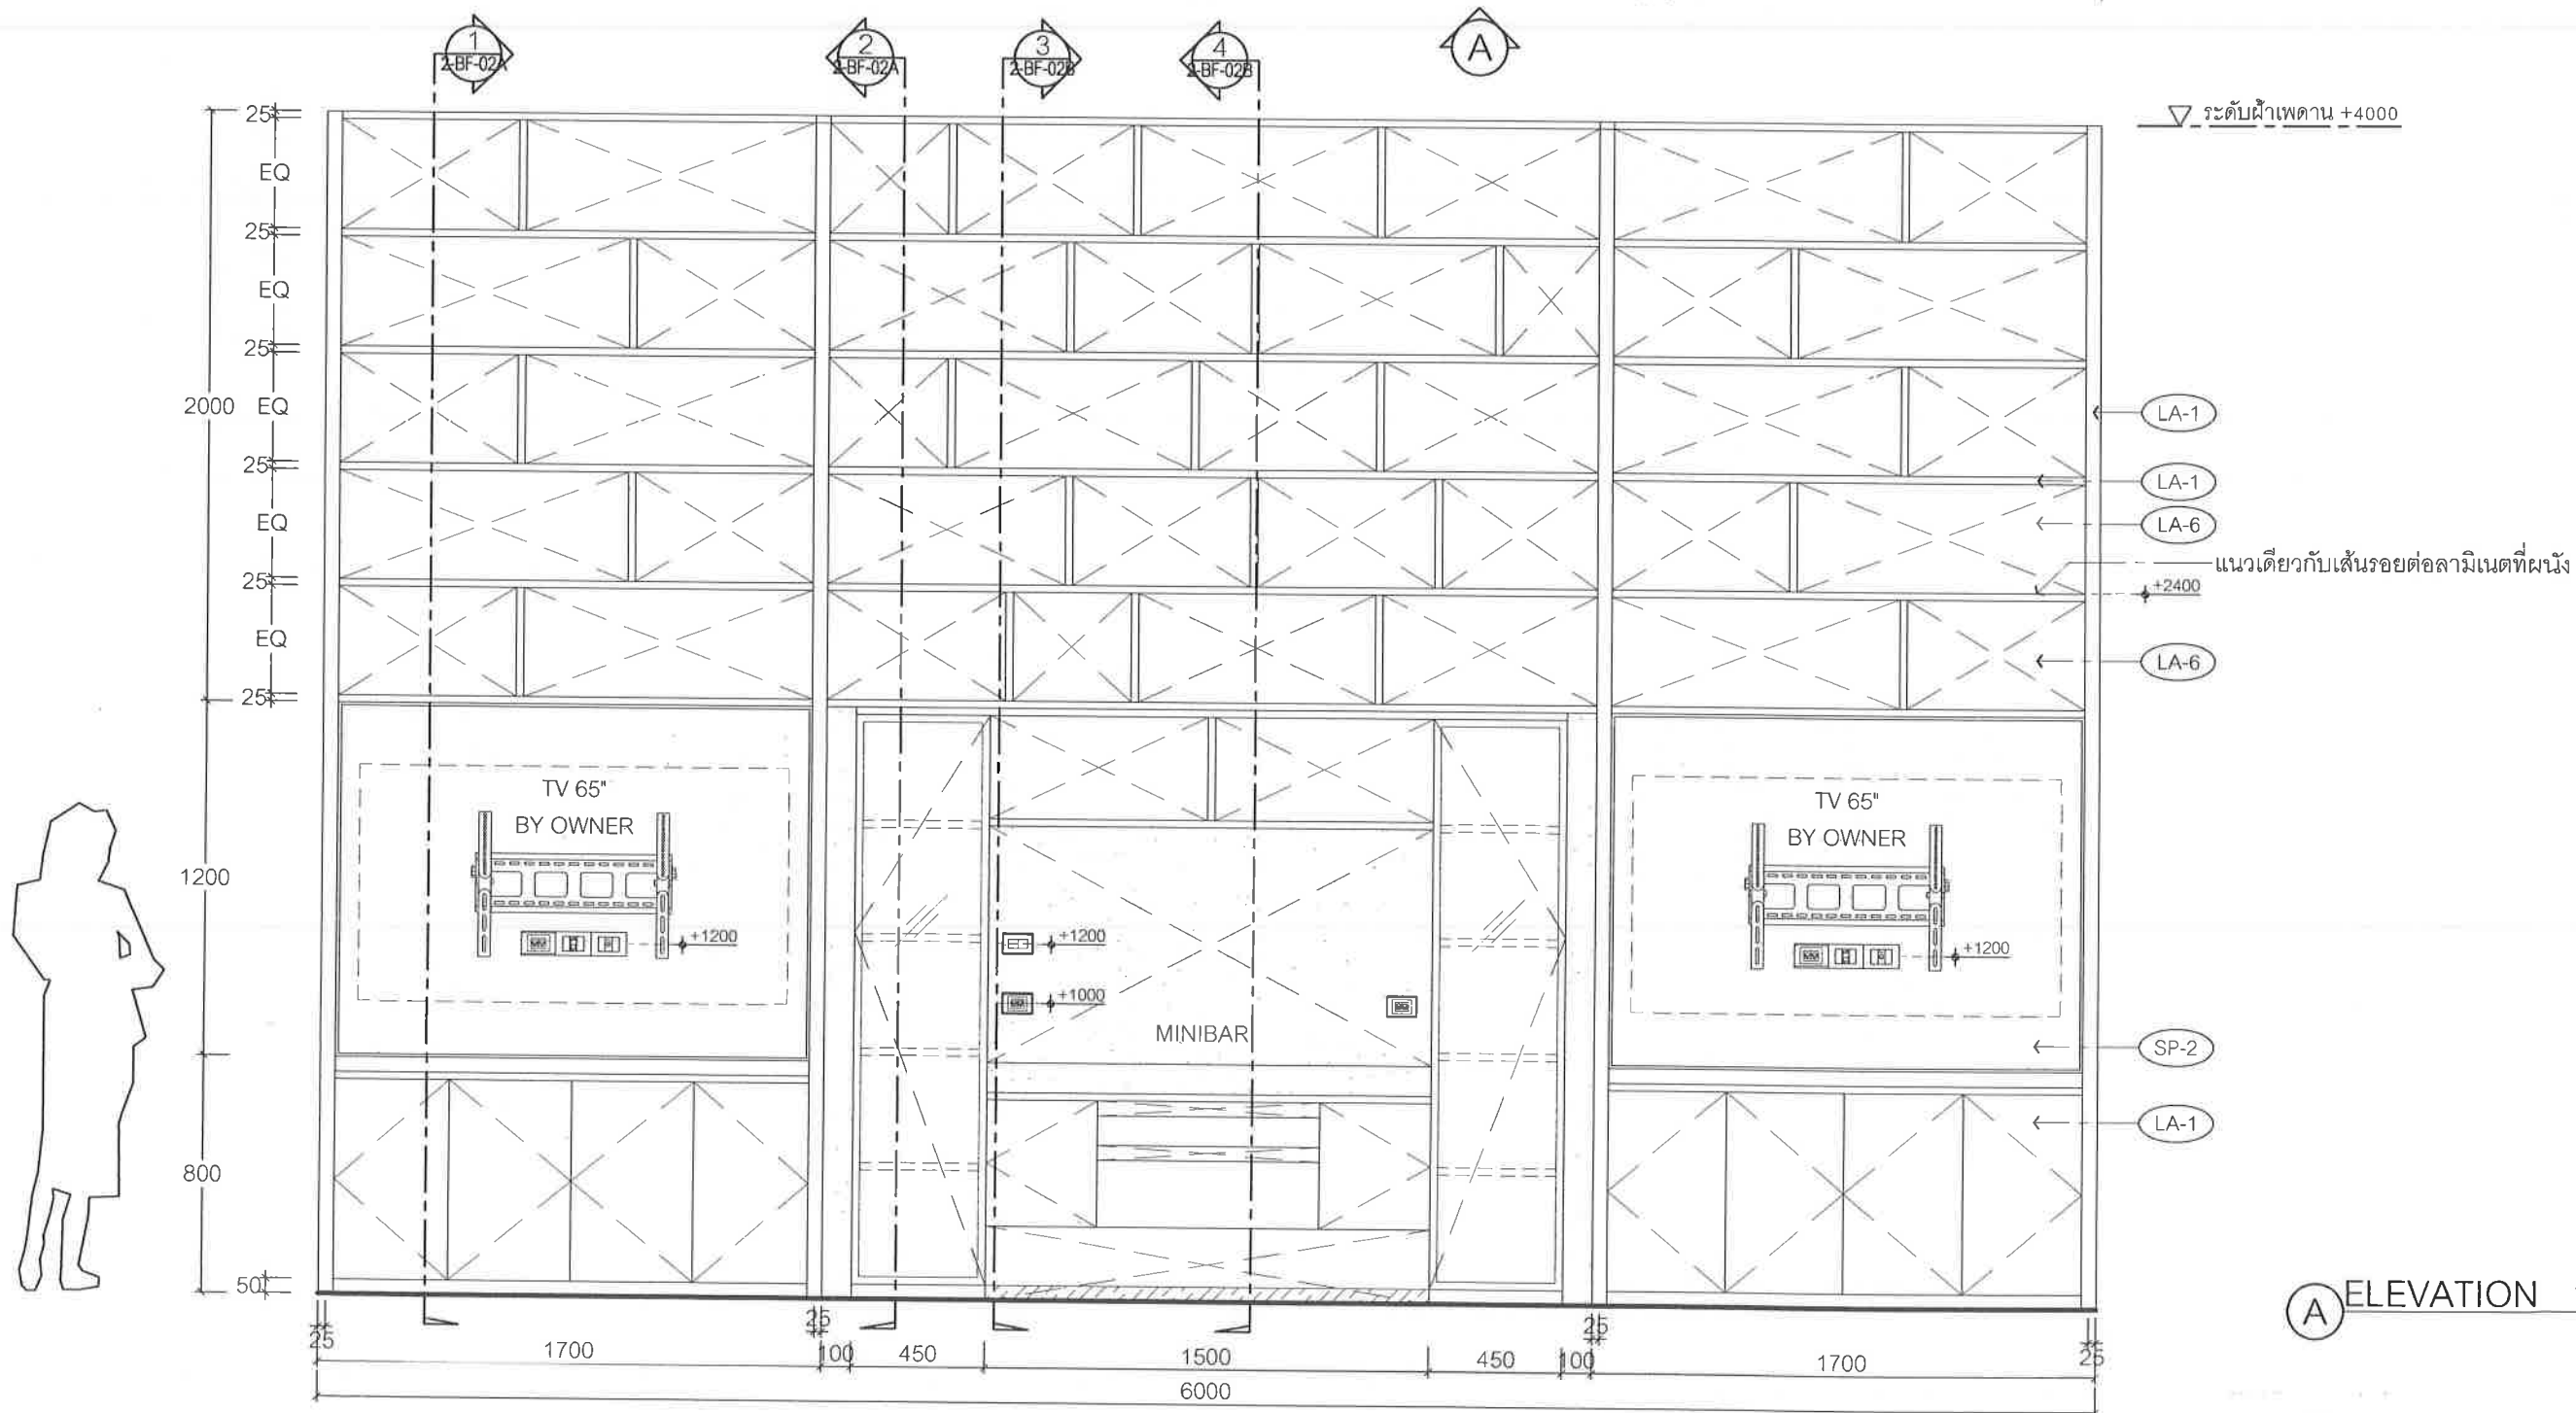


A ELEVATION 1:25

Handwritten signature and initials


Project : งานจ้างออกแบบปรับปรุงพื้นที่ Location : ชั้น 2 อาคารนวมินทรราช Project No. : 2-BF-02 1. This drawing and all designs thereon are the sole property of P.A.T. Design Studio co., ltd. 2. The contractor is to verify all dimensions and notify the designers of any discrepancies. 3. All dimensions are to be taken from the drawings. Dimensions shall not be taken from the building.	Client : สถาบันบัณฑิตพัฒนบริหารศาสตร์		Drawing title : งานเฟอร์นิเจอร์		Rev.	Date	Remark	Plate No. : 2-BF-02
	Interior designer : ศุภรัฐ วลัยเสถียร สสจ.2411		2-BF-2					Date : 27 JULY 2023
	Engineer :		Checked :					Rev. :
			Scale :					

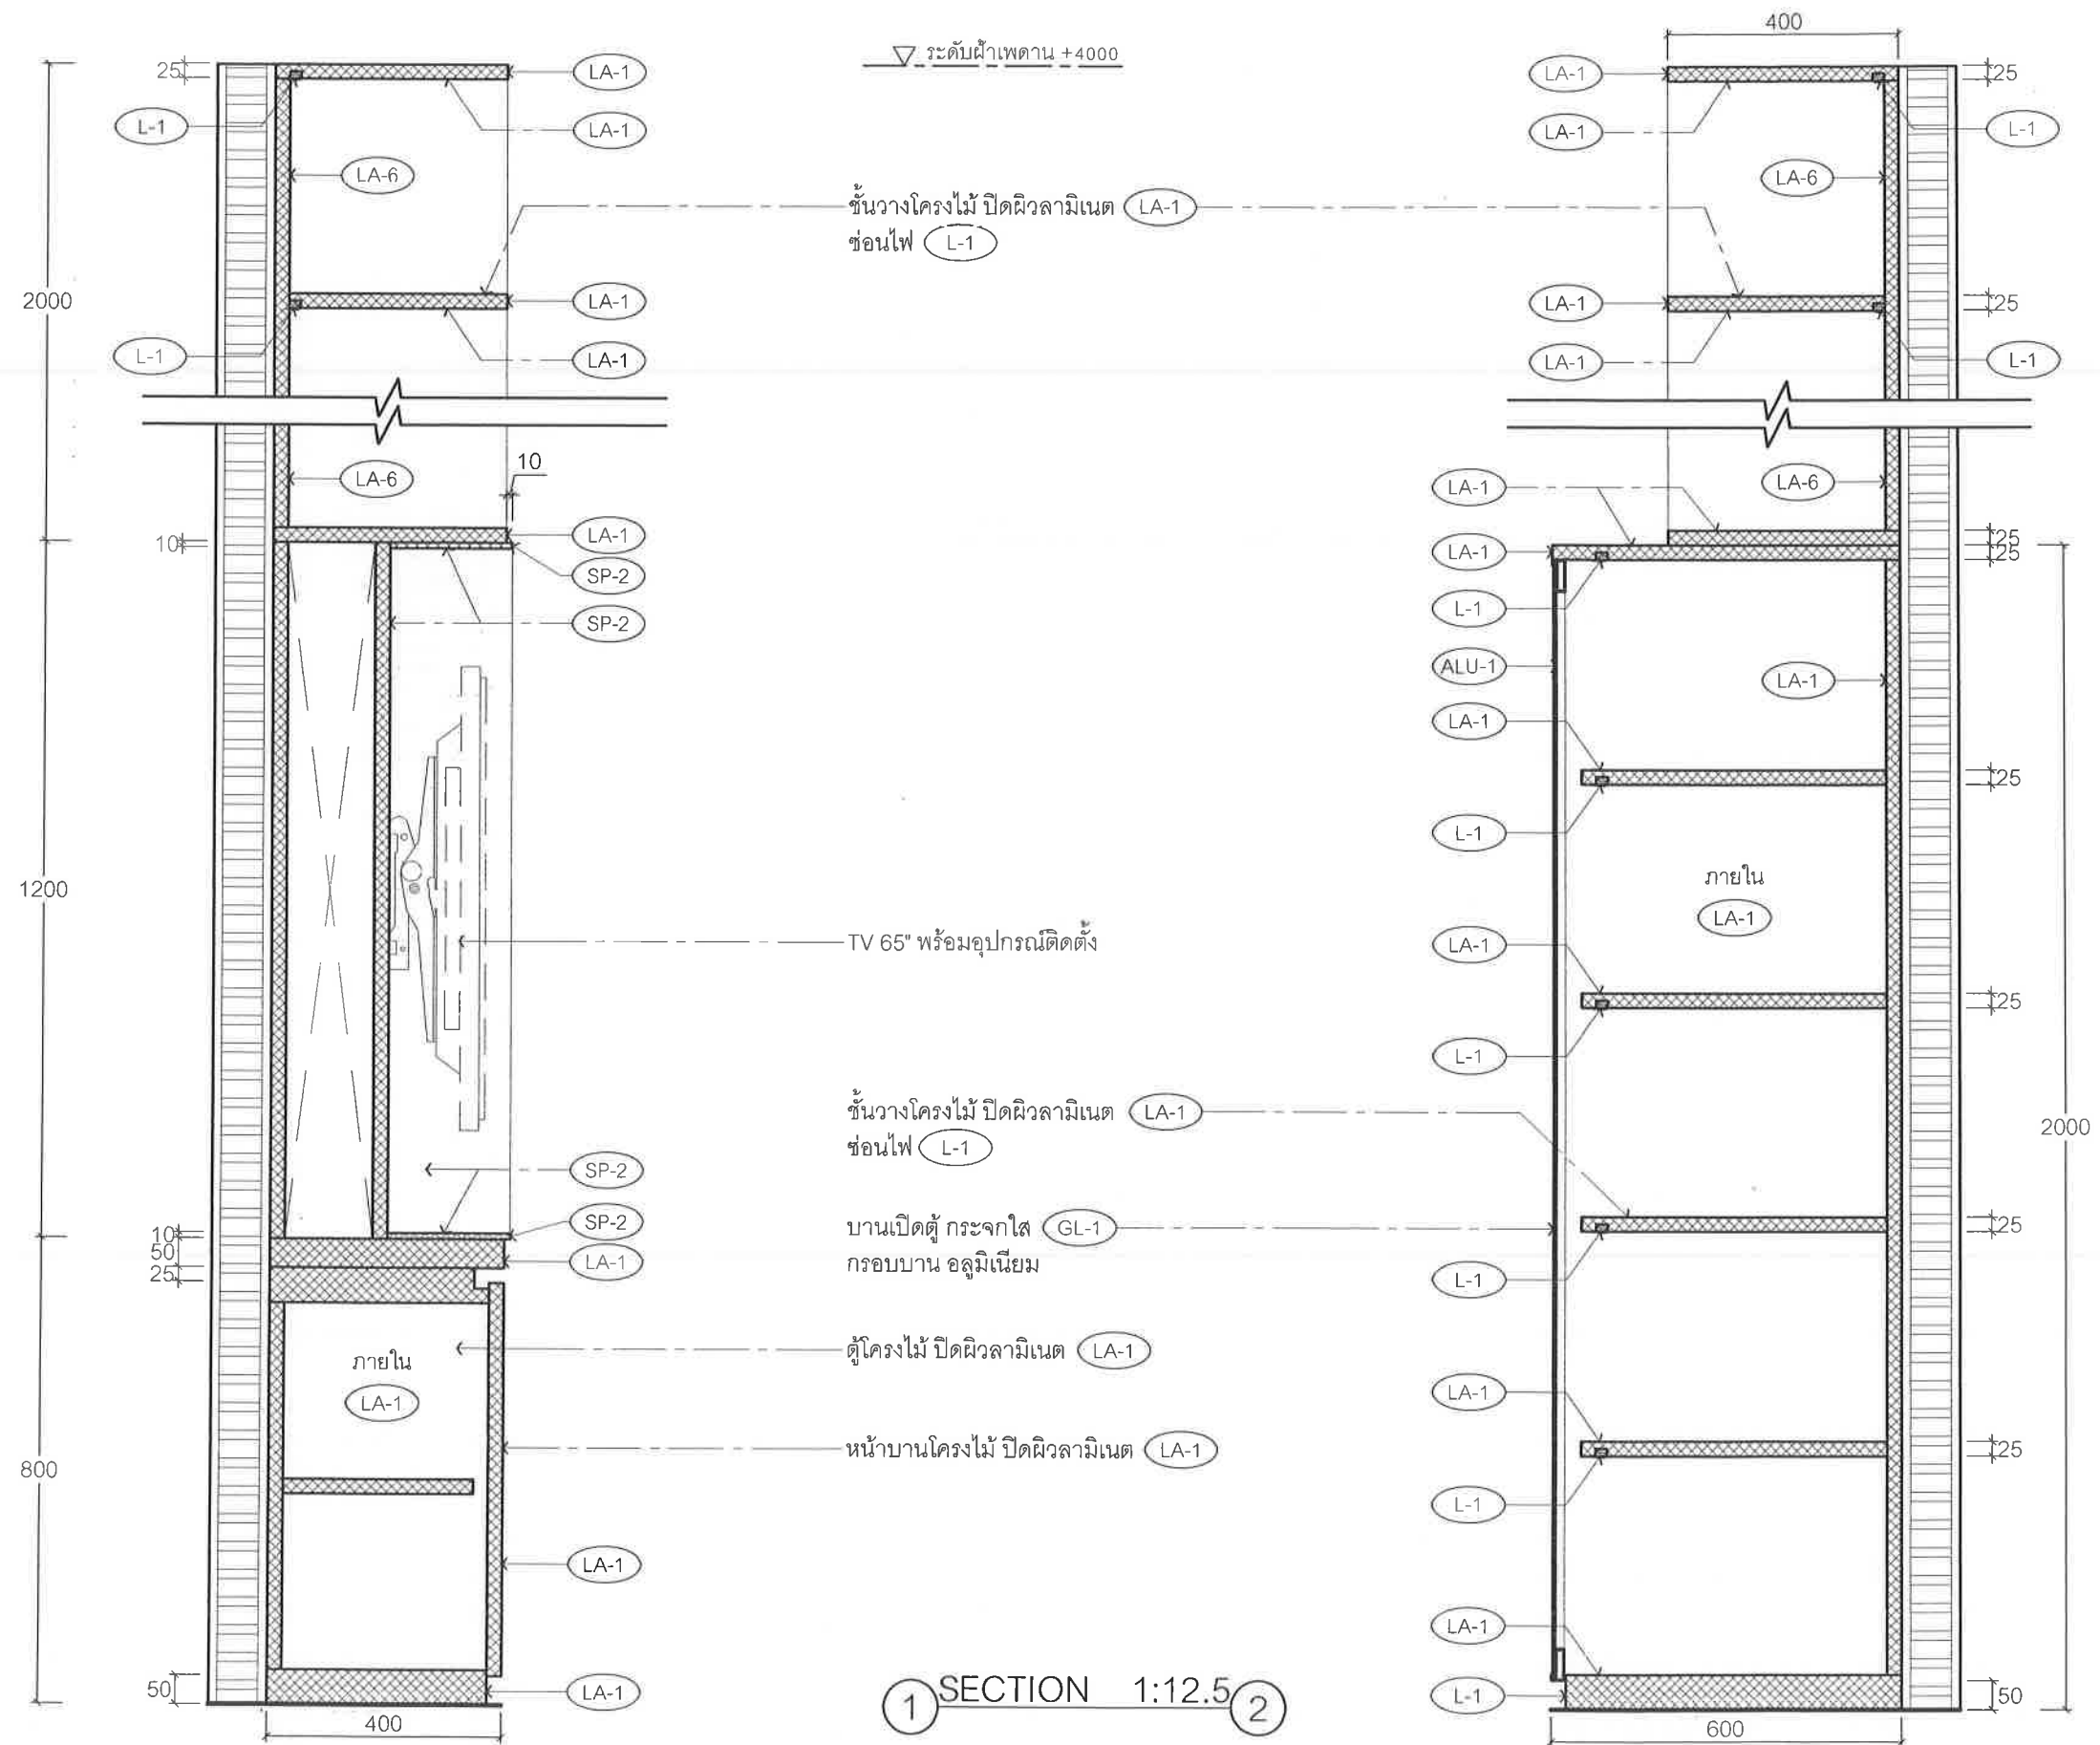


Project : งานจ้างออกแบบปรับปรุงพื้นที่ Location : ชั้น 2 อาคารนวมินทรราช Project No :	Client : สถาบันบัณฑิตพัฒนบริหารศาสตร์ Interior designer : Architect : ศุภรัฐ วลัยเกียรติยร สสค.2411 Engineer :	Drawing title : งานเฟอร์นิเจอร์ 2-BF-2 Checked : Scale :	Rev. : Date : Remark :	Plate No : 2-BF-02A Date : 27 JULY 2023 Rev :
---	---	--	------------------------------	---

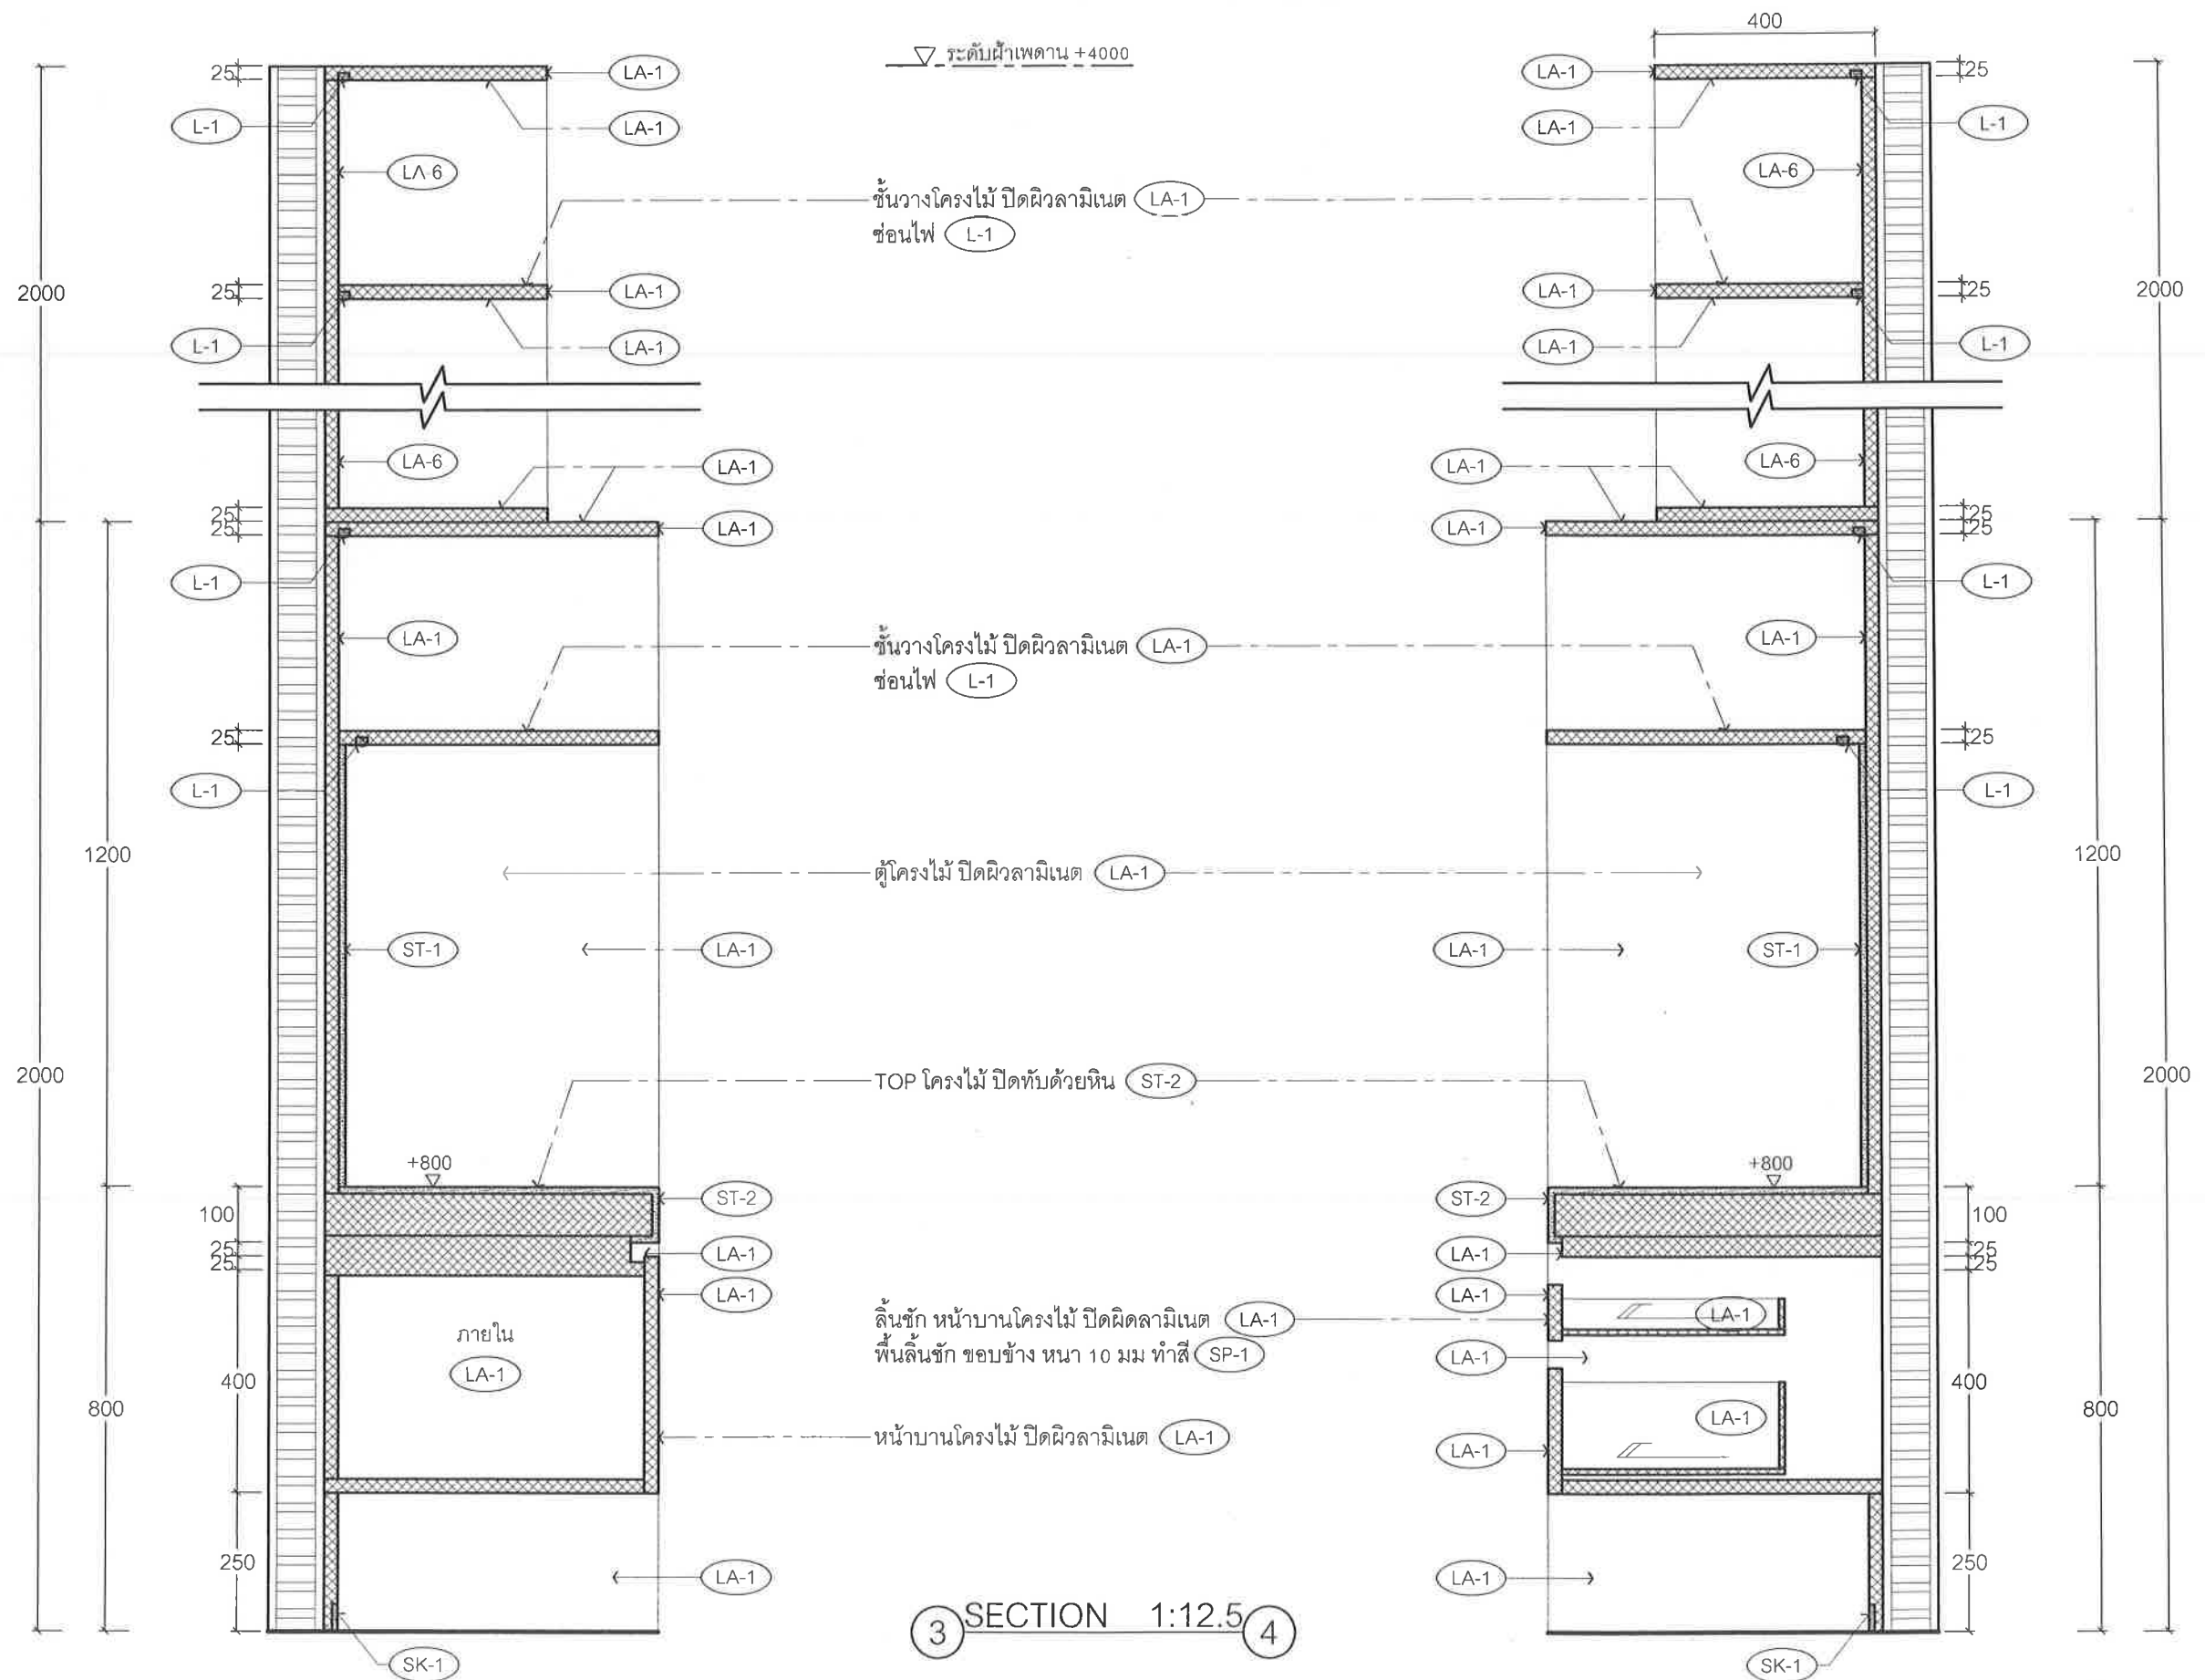


Project : งานจ้างออกแบบปรับปรุงพื้นที่ Location : ชั้น 2 อาคารนวมินทรราช Project No : 2-BF-02B	Client : สถาบันบัณฑิตพัฒนบริหารศาสตร์ Interior designer : ศุภรัฐ วลัยเกียรติ์ สสจ.2411 Engineer : 2-BF-2	Drawing title : งานเฟอร์นิเจอร์ 2-BF-2 Checked : Scale :	Rev. : Date : Remark :	Plate No : 2-BF-02B Date : 27 JULY 2023 Rev. :
---	---	---	-------------------------------	---

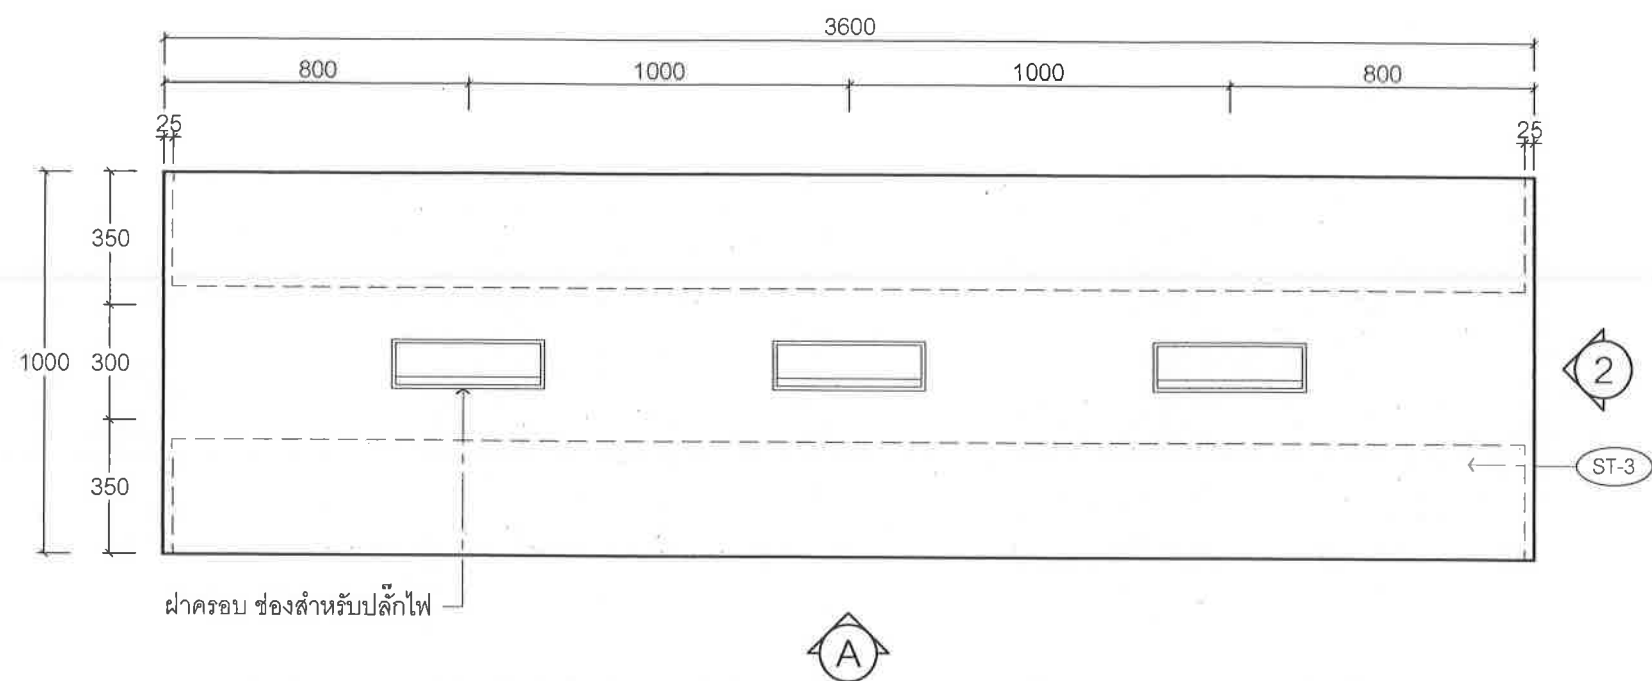


2-BF-3
PLAN 1:20

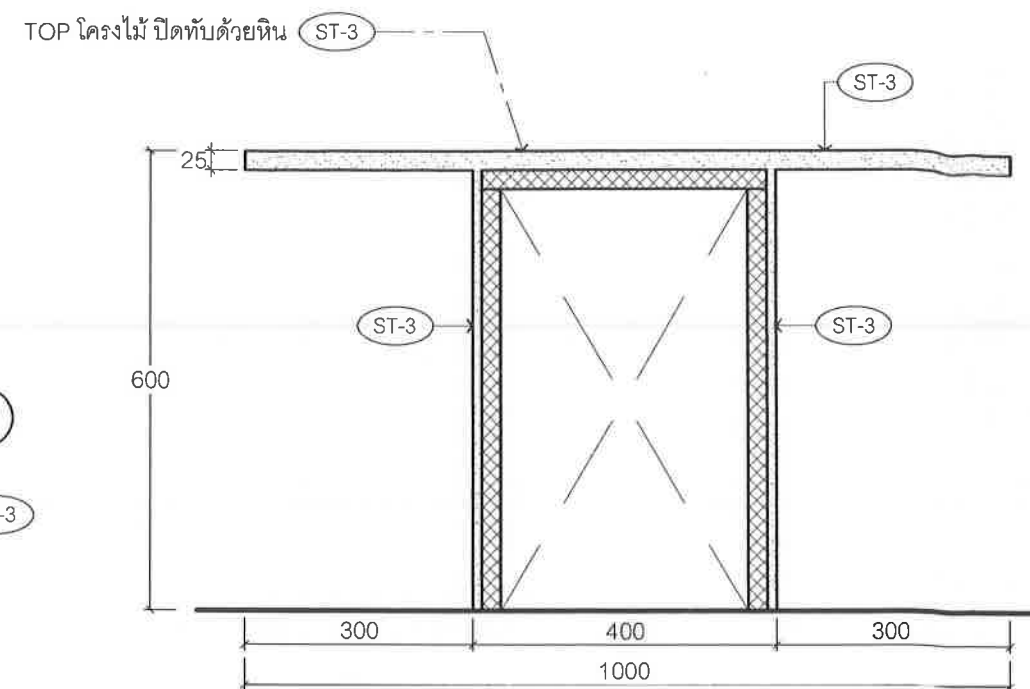

1 SECTION 1:10

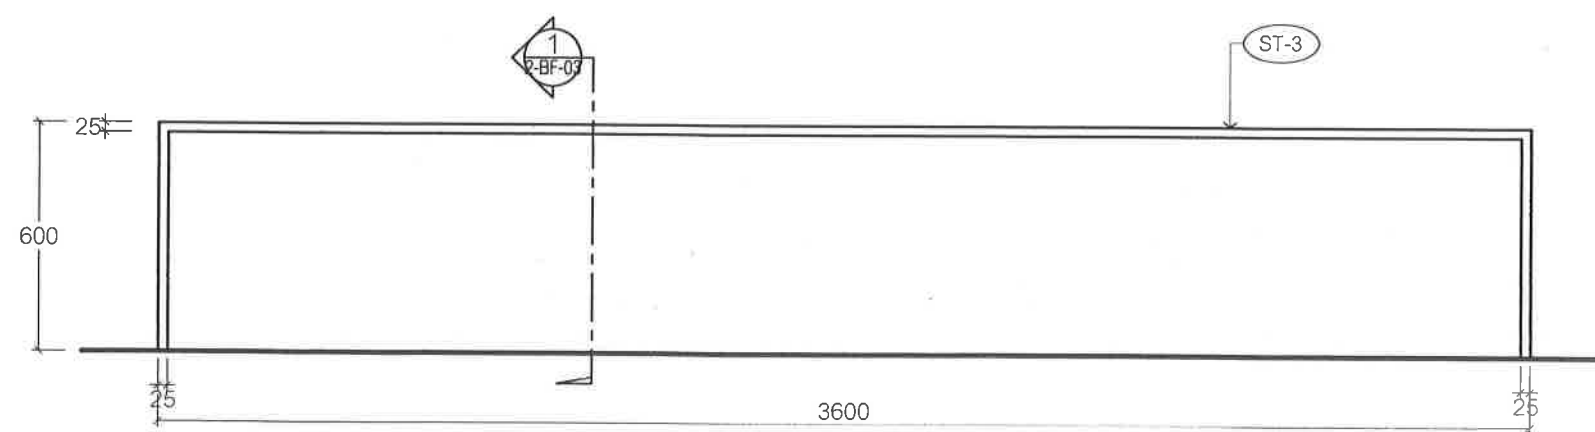


A ELEVATION 1:20

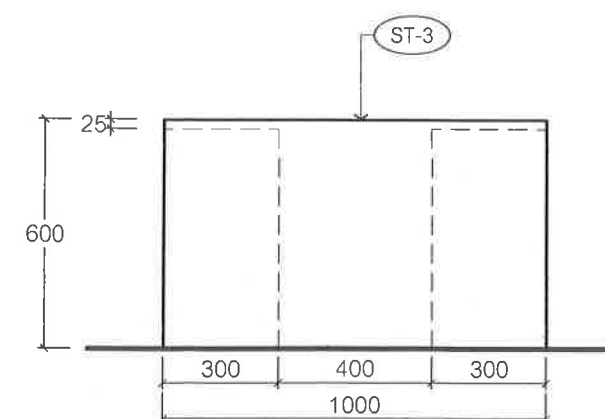

B ELEVATION 1:20

	Project : งานจ้างออกแบบปรับปรุงพื้นที่	Client : สถาบันบัณฑิตพัฒนบริหารศาสตร์	Drawing title : งานเฟอร์นิเจอร์		Rev.	Date	Remark	Plate No : 2-BF-03
	Location : ชั้น 2 อาคารนวมินทรราชินี	Interior Designer :	2-BF-3					Date : 27 JULY 2023
	Project No :	Architect : ศุภรัฐ วลัยเสถียร สศก.2411						Rev :
	1. This drawing and all designs there in are the sole property of A.T. Design Studio co., ltd and may not be used without written authorization. 2. The contractor is to verify all the dimensions and study the designers of any discrepancies. 3. All measurements are to be equivalent to the system. Dimensions shall not be taken from this document.		Engineer :	Checked :	Scale :			

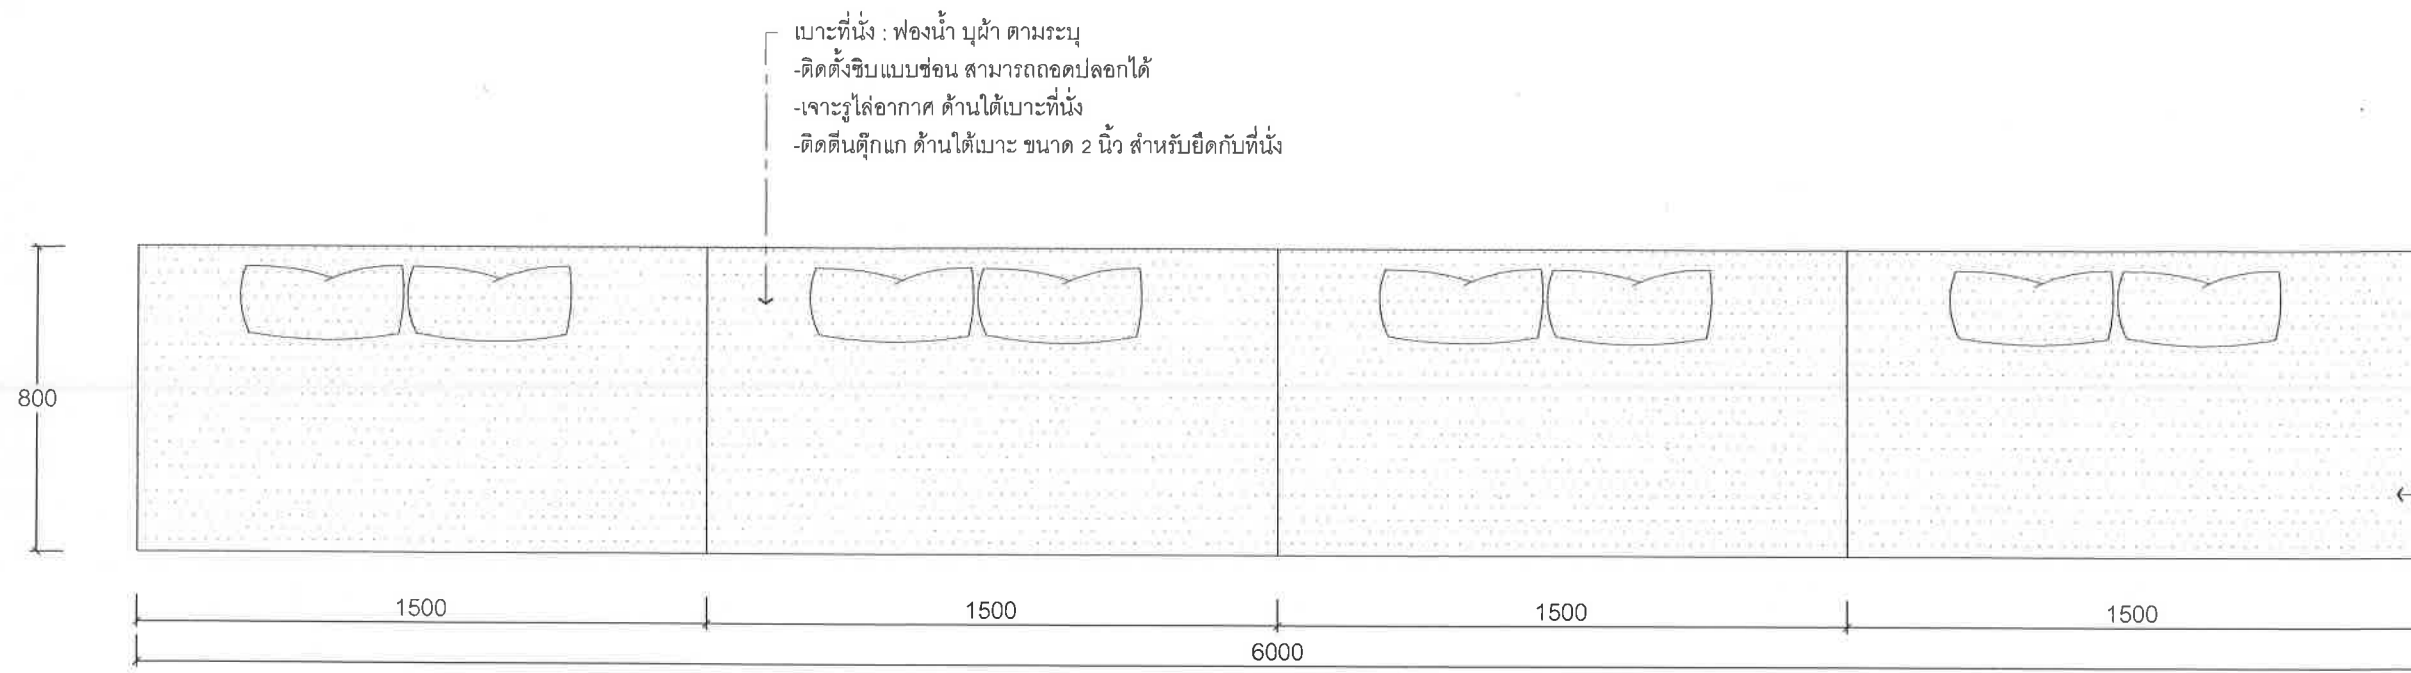

2-BF-4
PLAN 1:20

เบาะที่นั่ง : ฟองน้ำ หนา ตามระบุ
 -ติดตั้งแบบซ้อน สามารถถอดปลอกได้
 -เจาะรูไล่อากาศ ด้านใต้เบาะที่นั่ง
 -ติดตั้งตุ๊กแก ด้านใต้เบาะ ขนาด 2 นิ้ว สำหรับยึดกับที่นั่ง


ขอบไม้จริง ลบมุม ทำสีเทียบ LA-1

ที่นั่ง โครงไม้ ปิดผิวด้วยลามิเนต LA-1


SK-1

B


FAB-1

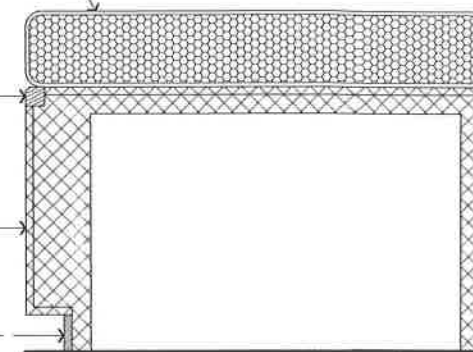

1 SECTION 1:10

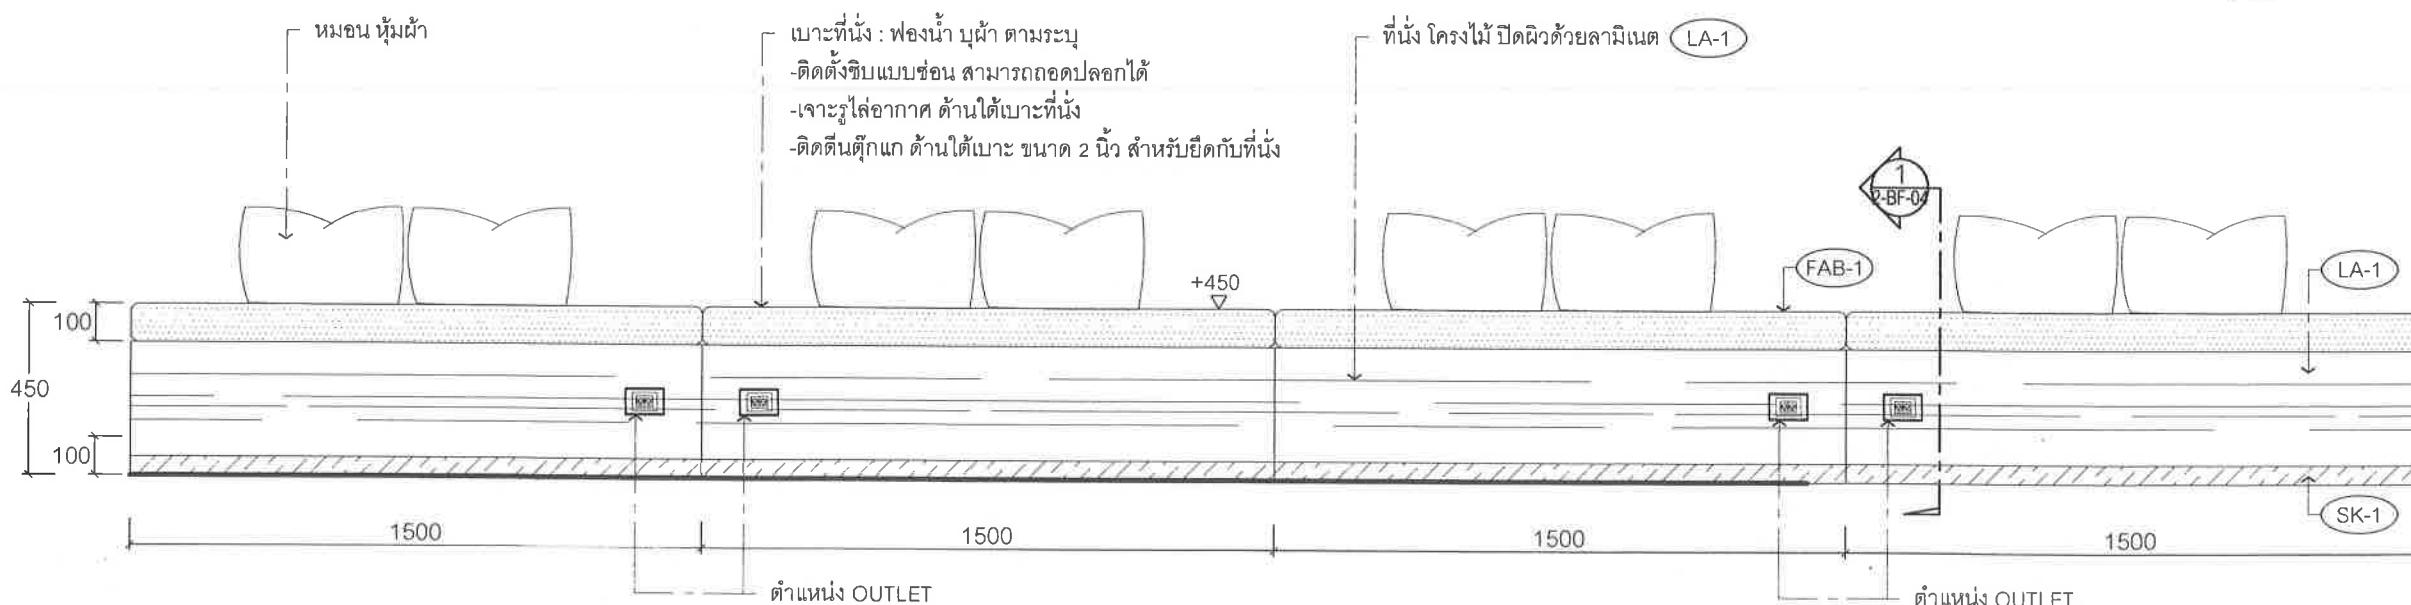


A ELEVATION 1:20

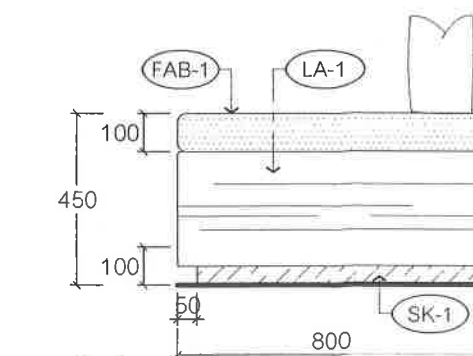

B ELEVATION 1:20


Project : งานจ้างออกแบบปรับปรุงพื้นที่ Location : ชั้น 2 อาคารนวมินทรราช Project No :	Client : สถาบันบัณฑิตพัฒนบริหารศาสตร์ Interior designer : Architect : ศุภวัชร วลัยเสถียร สสจ.2411 Engineer :	Drawing title : งานเฟอร์นิเจอร์ 2-BF-4 Checked : Scale :		Rev.	Date	Remark	Plate No. : 2-BF-04
							Date : 27 JULY 2023
							Rev. :

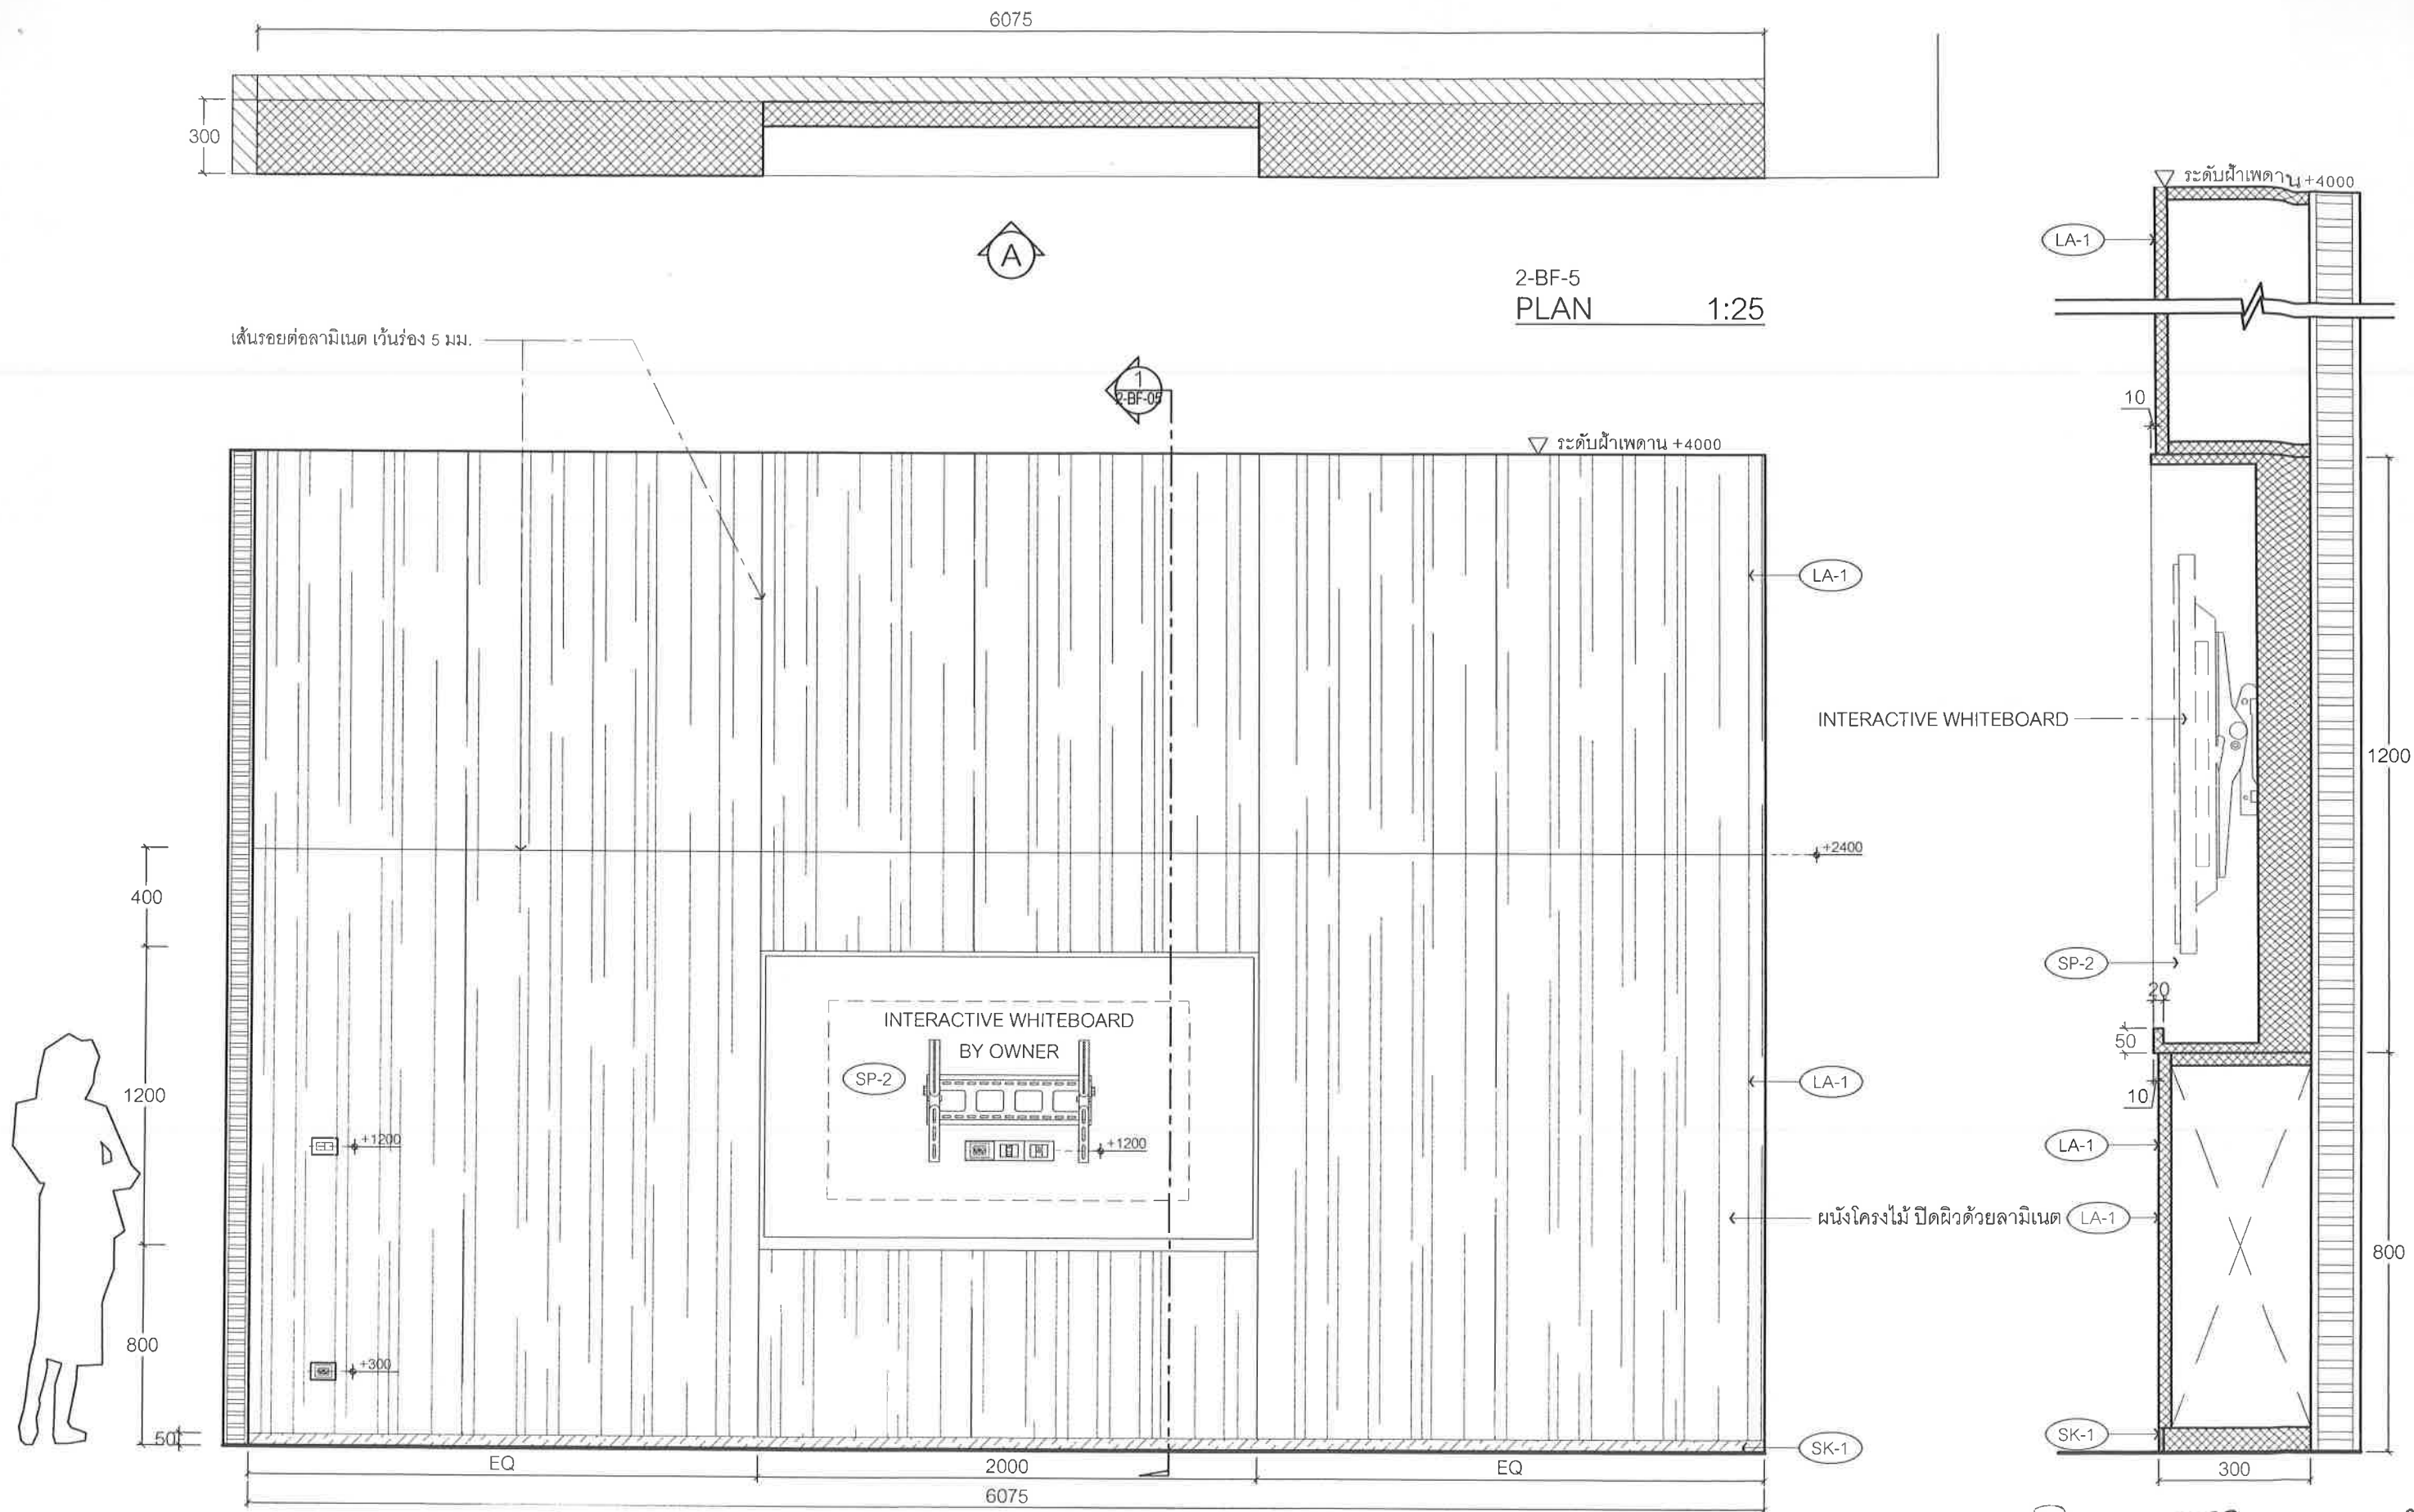


A ELEVATION 1:25

1 SECTION 1:12.5

Project	งานจ้างออกแบบปรับปรุงพื้นที่	Client	สถาบันบริหารจัดการ	Drawing title	งานเฟอร์นิเจอร์	Rev.	Date	Remark	Plate No.
Location	ชั้น 2 อาคารนวมินทรราช	Interior designer			2-BF-5				2-BF-05
Project No.		Architect	ศุภวิรุ วลัยเกียรติ สสอ.2411	Checked	Scale				Date
1. This drawing and all designs therein are the sole property of A.T. Design Studio Co., Ltd. and may not be used without written authorization. 2. The contractor is to verify all dimensions and notify the designer of any discrepancies. 3. All measurements are to be reported to the designer. Dimensions shall not be taken from this drawing.				Engineer					27 JULY 2023
									Rev.

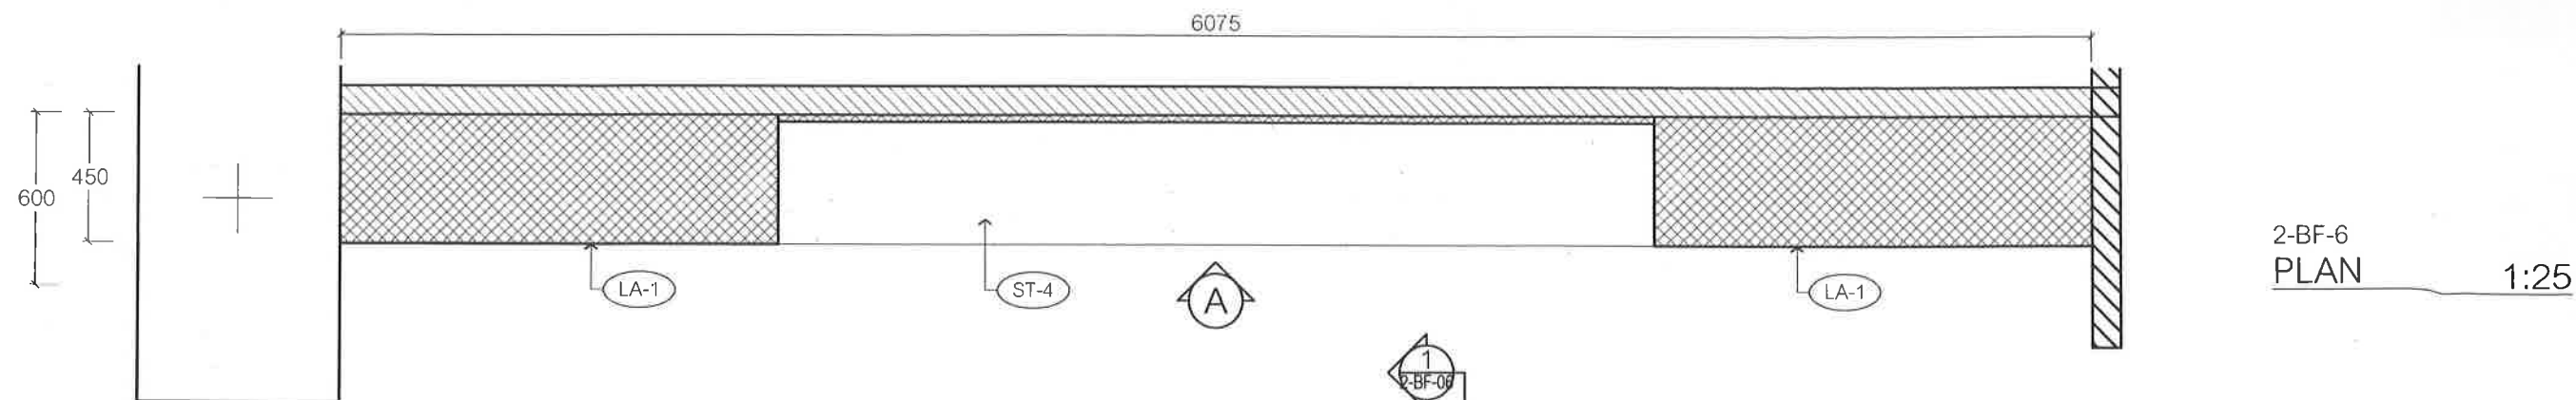


2-BF-6
PLAN 1:25

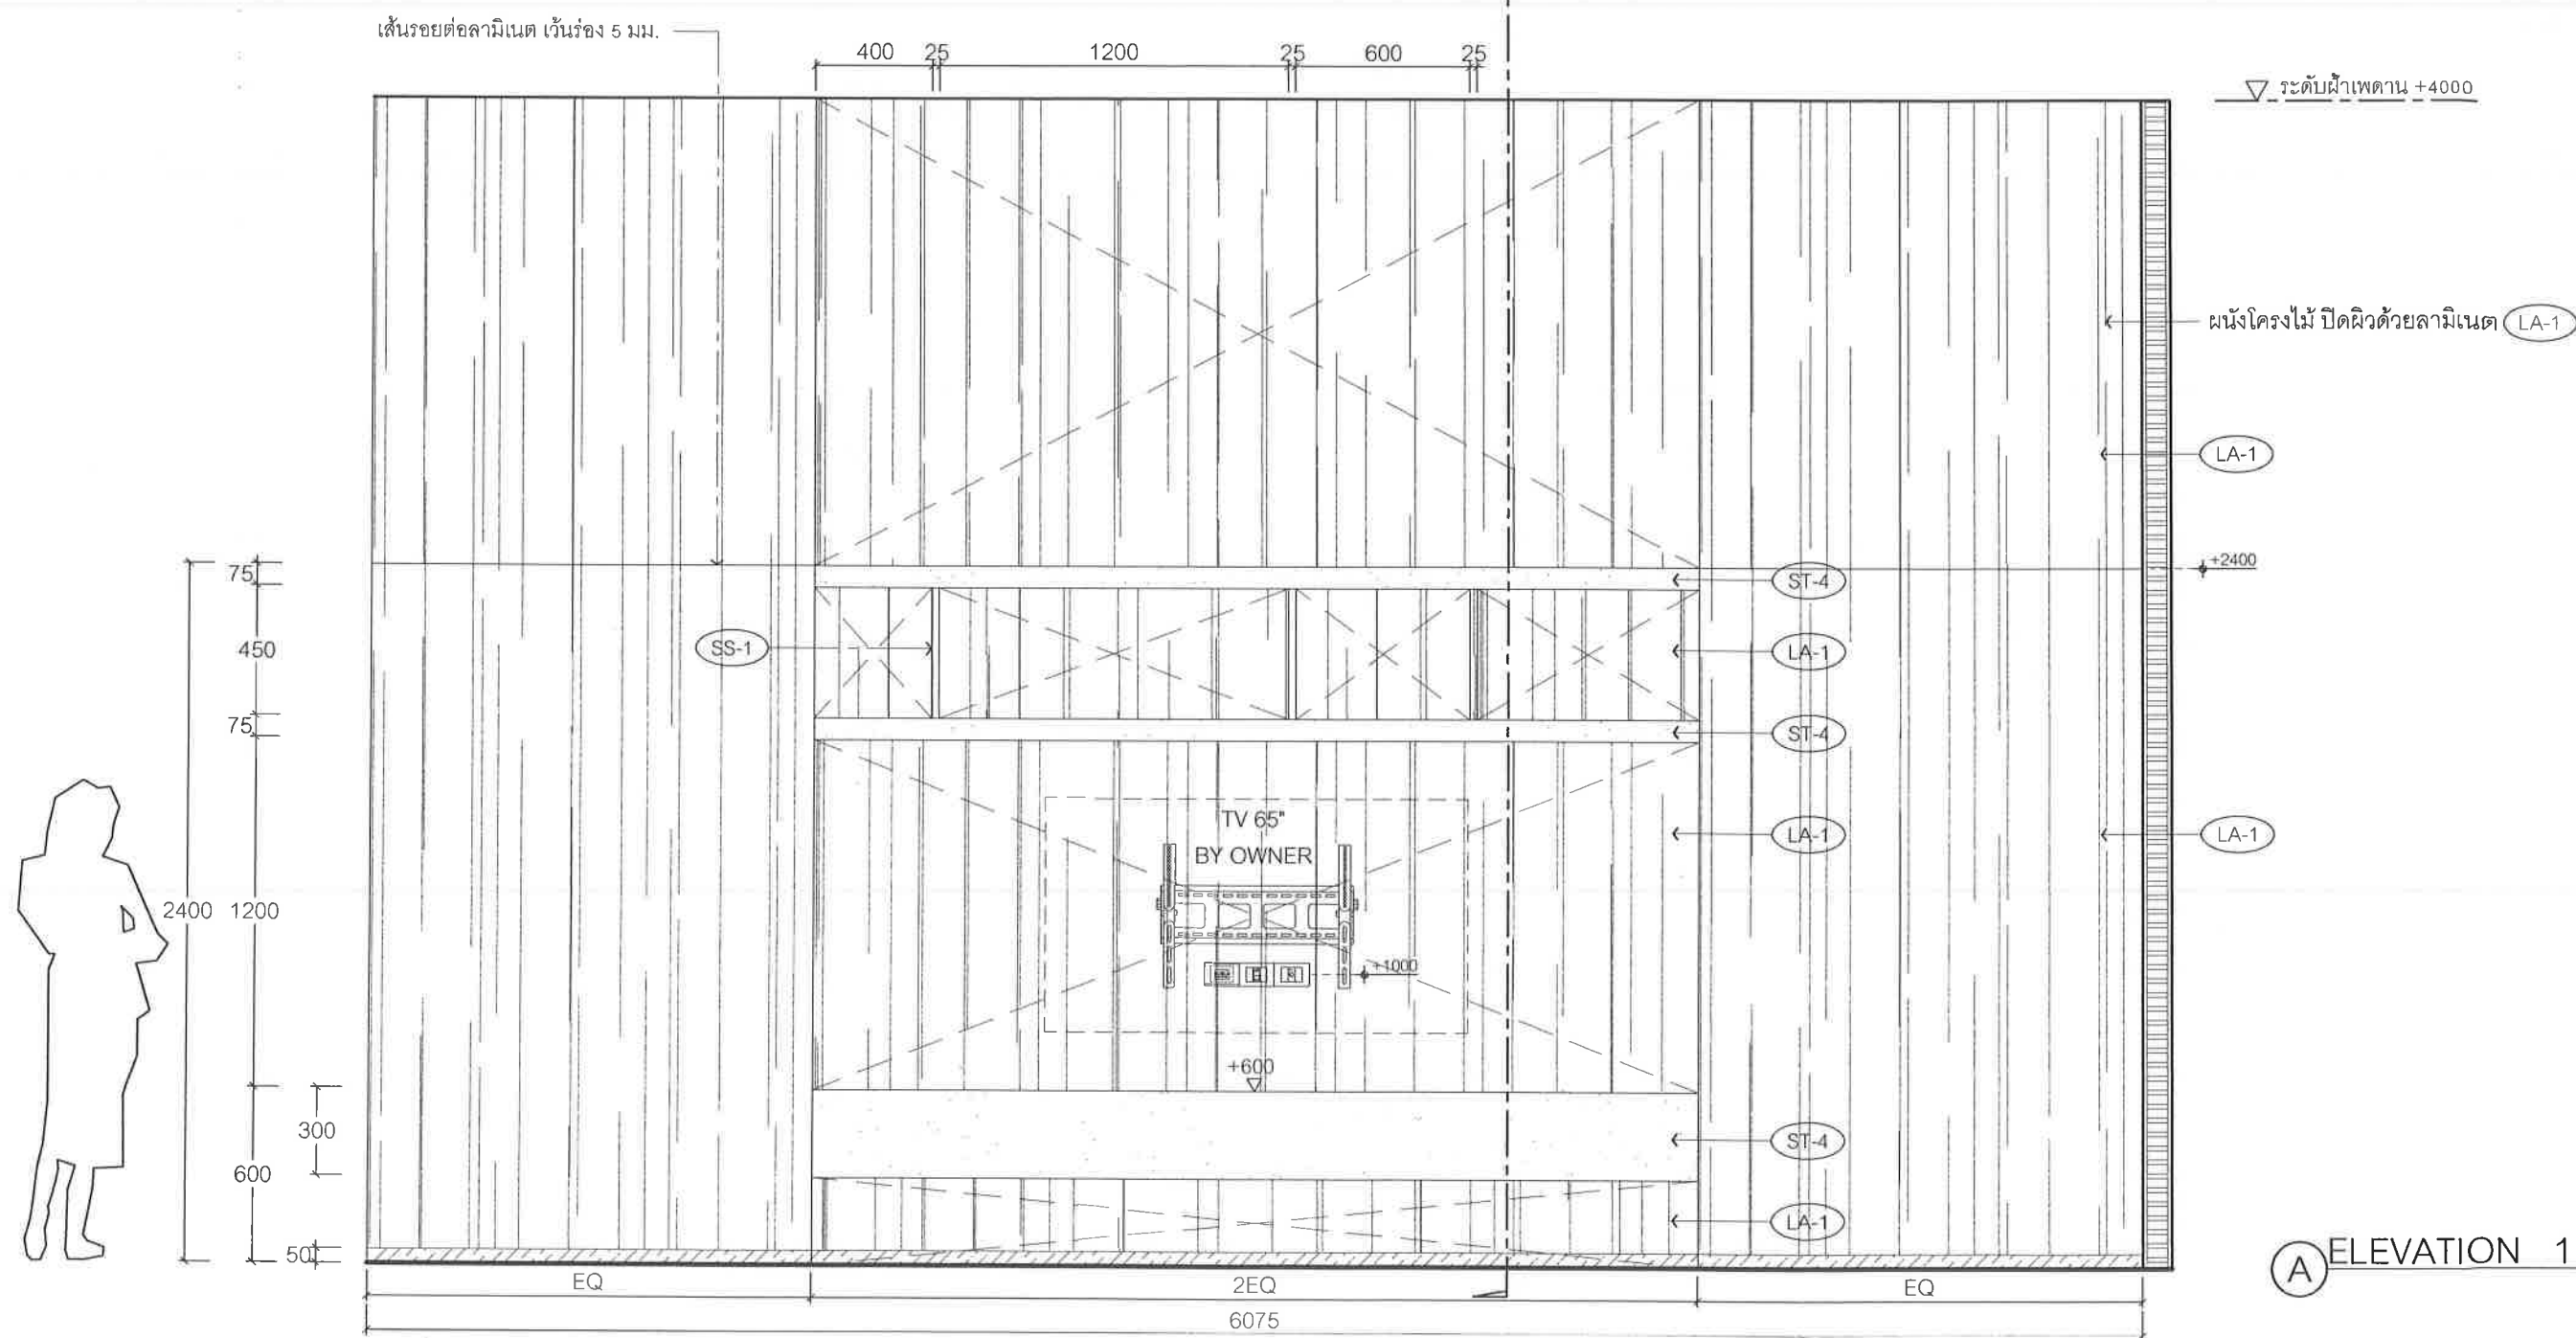


A ELEVATION 1:25


Project : งานจ้างออกแบบปรับปรุงพื้นที่ Location : ชั้น 2 อาคารนวมินทรราช Project No :	Client : สถาบันบัณฑิตพัฒนบริหารศาสตร์ Interior designer : Architect : ศุภรัฐ วลัยเสถียร สสจ.2411 Engineer :	Drawing title : งานเฟอร์นิเจอร์ 2-BF-6 Checked : Scale :	Rev : Date : Remark :	Plate No : 2-BF-06 Date : 27 JULY 2023 Rev :
--	---	---	--	---

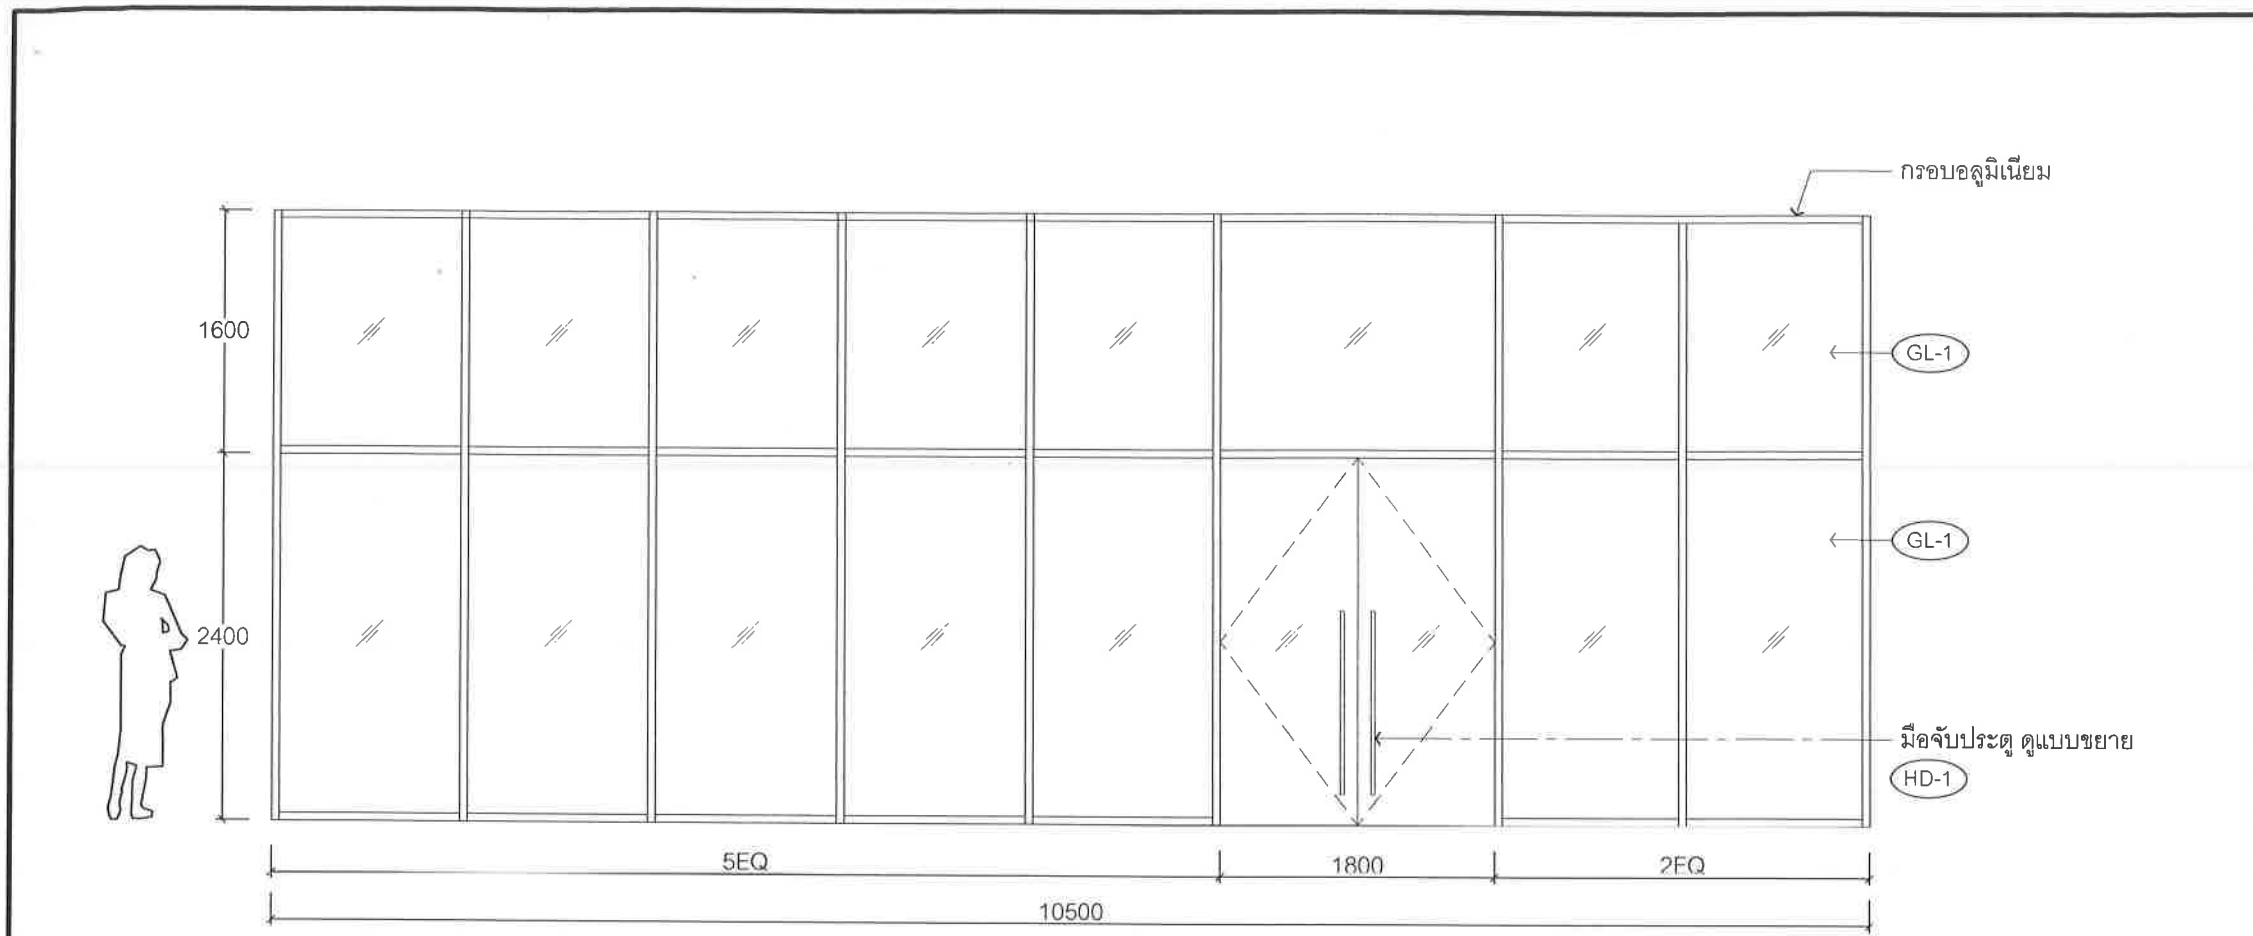


2D1 | แบบขยายประตู 1 : 50

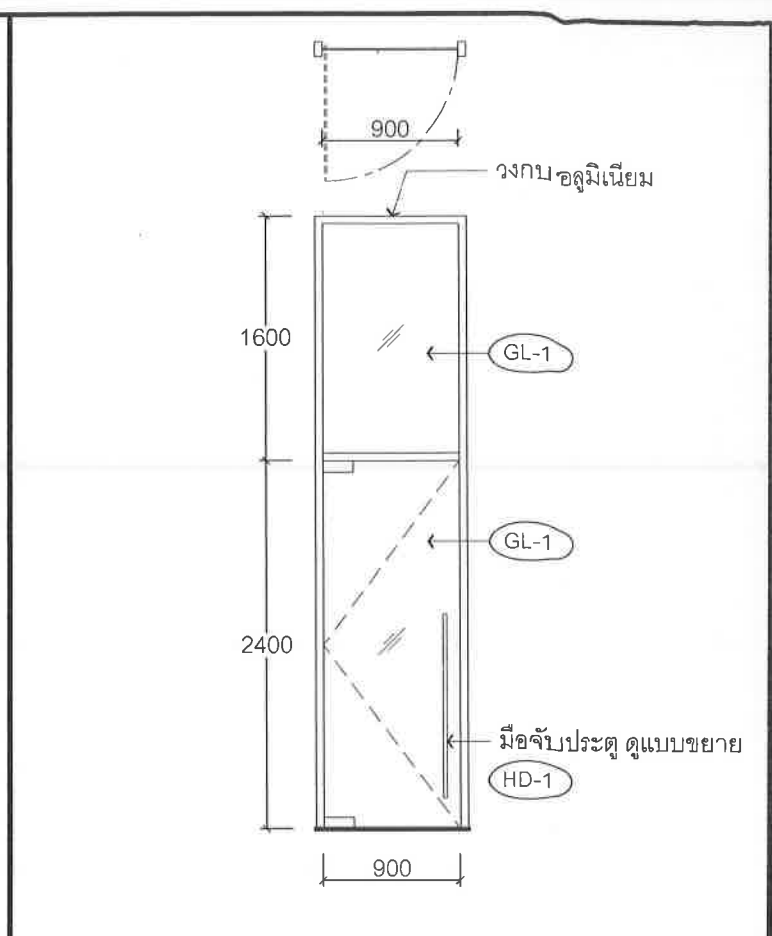

2D3 | แบบขยายประตู 1 : 50



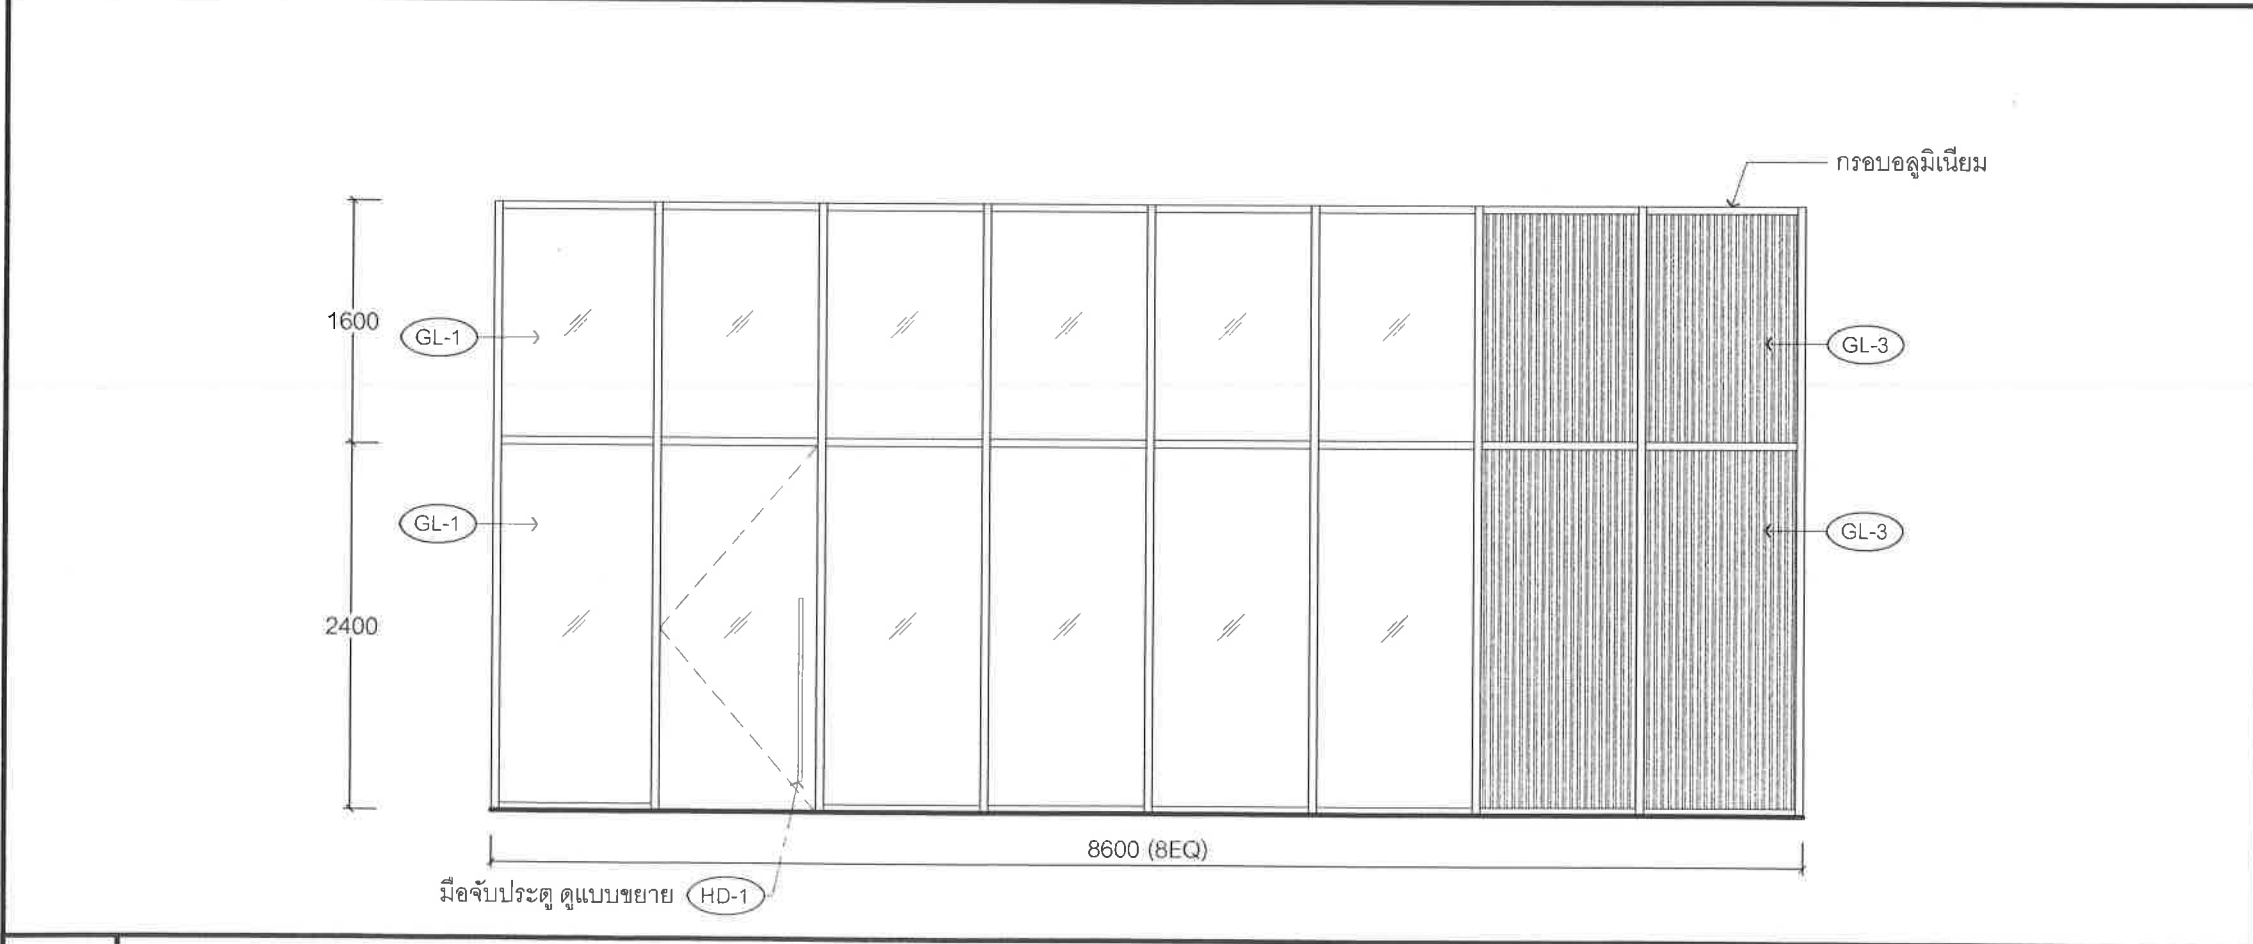


2D2 | แบบขยายประตู 1 : 50

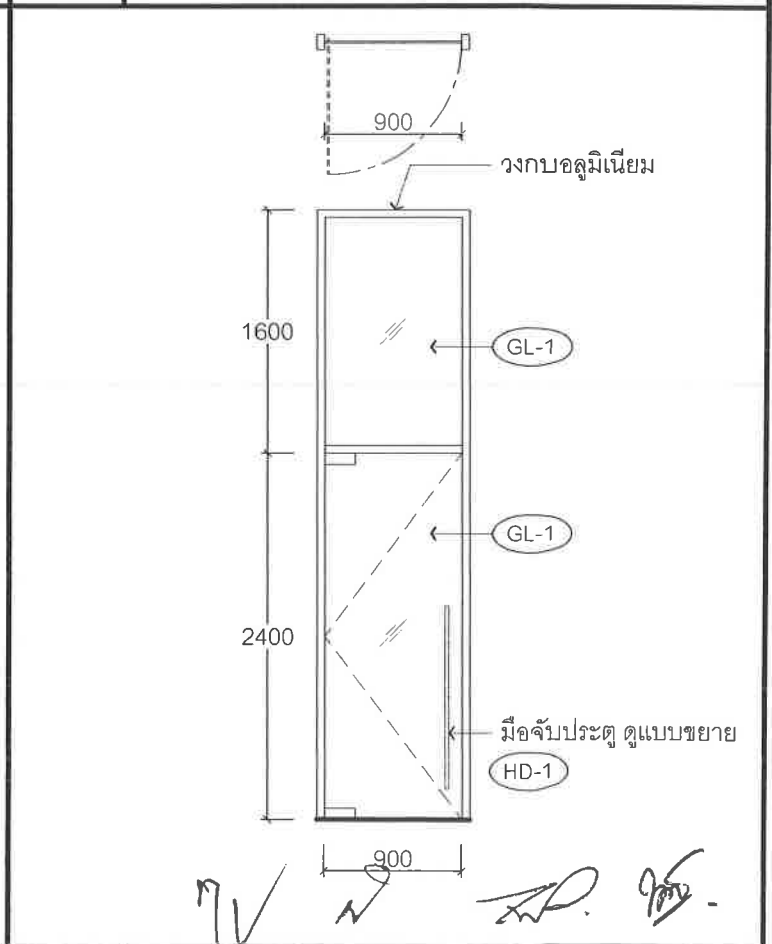

2D4 | แบบขยายประตู 1 : 50

1. This drawing and all designs herein are the sole property of A.T. Design Studio Co., Ltd. and may not be used without written authorization. 2. The contractor is to verify all site dimensions and notify the designers of any discrepancies. 3. All measurements are to be taken from the finished floor unless otherwise specified.	Project : งานจ้างออกแบบปรับปรุงพื้นที่	Client : สถาบันบัณฑิตพัฒนบริหารศาสตร์	Drawing title : แบบขยายประตู-หน้าต่าง		Rev.	Date	Remark	Plate No : 2-DOOR-01
	Location : ชั้น 1 อาคารนวมินทรราช	Interior designer :			Date :	27 JULY 2023		
	Project No :	Architect : ศุภรัฐ วลัยเสถียร สสอ.2411	Engineer :	Checked :	Scale :	Rev:		

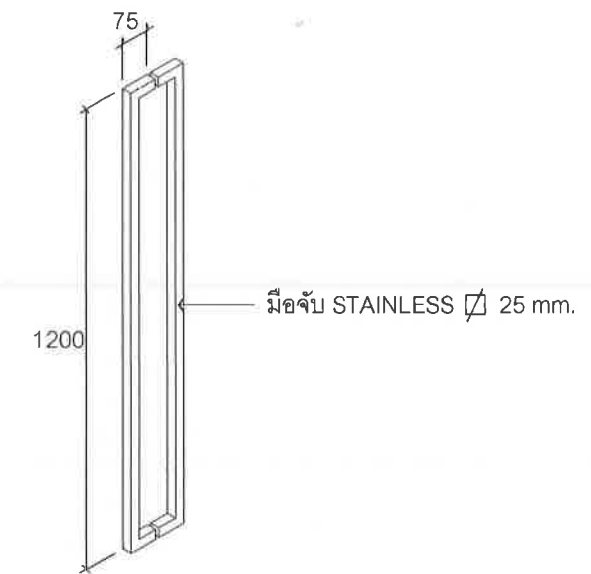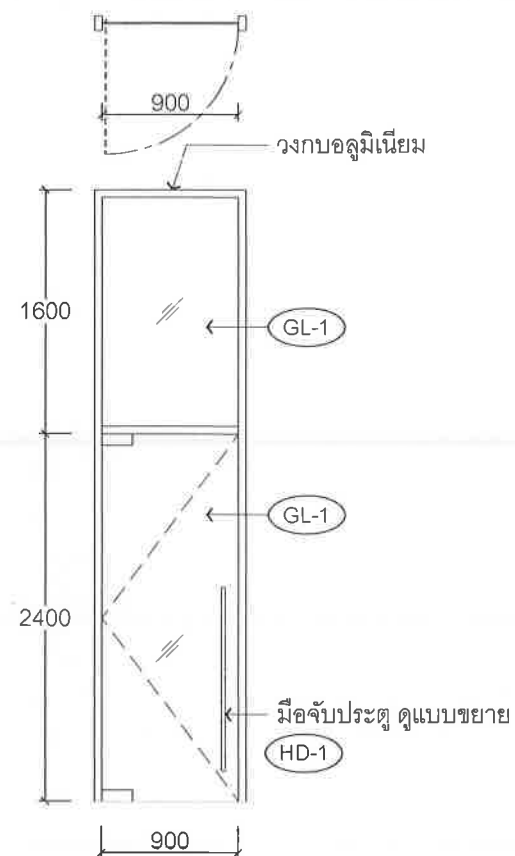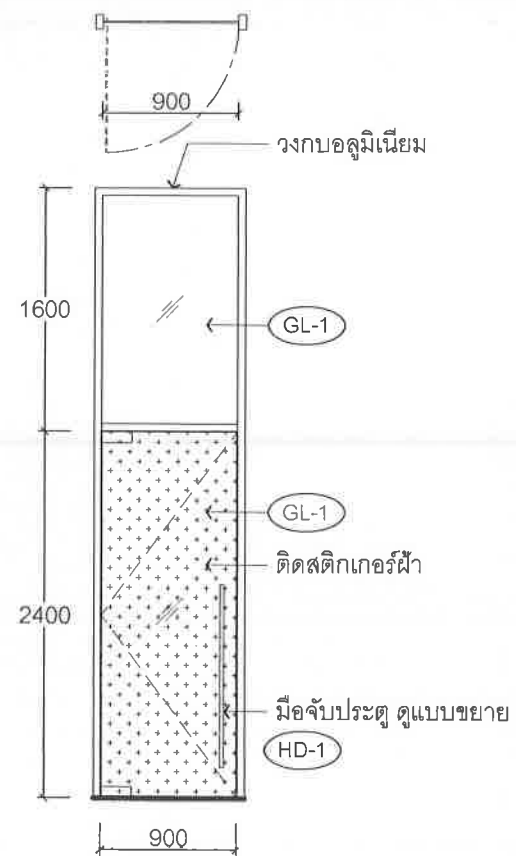

2D5 แบบขยายประตู

1 : 50

2D6 แบบขยายประตู

1 : 50

HD-1 แบบขยายมือจับประตู

1 : 20

Handwritten signatures and initials: 7V, 7D, and others.

Project : งานจ้างออกแบบปรับปรุงพื้นที่
Location : ชั้น 1 อาคารนวมินทรราช

Project No :

1. This drawing and all designs there in are the sole property of A.T. Design Studio co. ltd.
and may not be used without written authorization.
2. The contractor is to verify all site dimensions and report the discrepancies of any discrepancies.
3. All measurements are to be taken from the finished floor level unless otherwise stated.

Client : สถาบันบัณฑิตพัฒนบริหารศาสตร์

Interior
designer :

Architect : ศุภรัฐ วลัยเลกขิยร สสจ.2411

Engineer :

Drawing title :

แบบขยายประตู-หน้าต่าง

Checked :

Scale :

Rev. :

Date :

Remark :


Plate No :

2-DOOR-02

Date :


27 JULY 2023

Rev. :

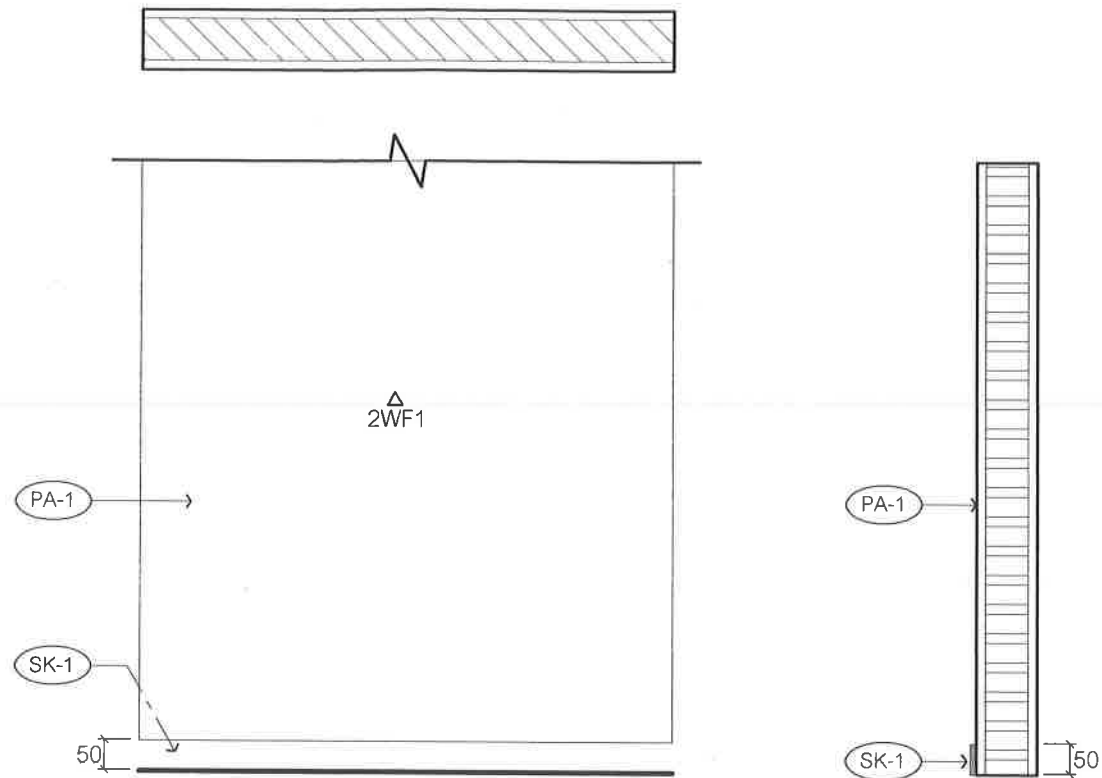

2WF1 แบบขยายผนัง

1 : 12.5

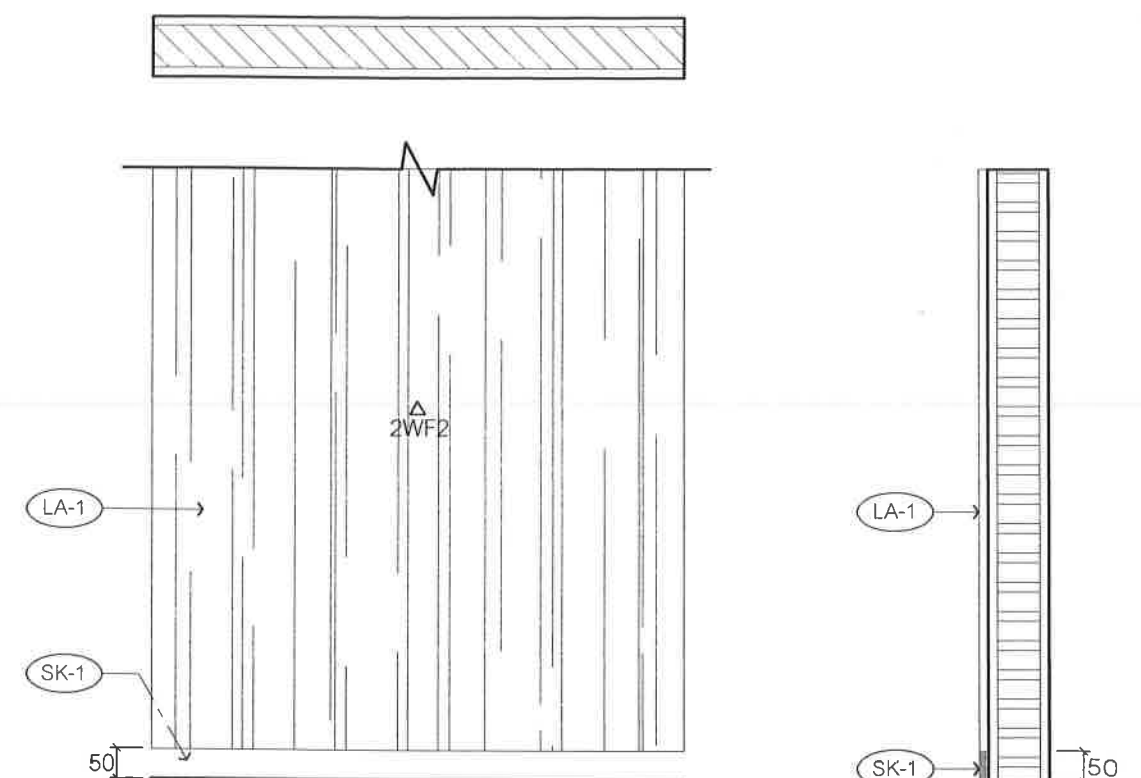

2WF2 แบบขยายผนัง

1 : 12.5

Project : งานจ้างออกแบบปรับปรุงพื้นที่

Location : ชั้น 1 อาคารนวมินทรราช

Project No. :

1. This drawing and all designs thereon are the sole property of A.T. Design Studio Co., Ltd.
2. The contractor is to verify all site dimensions and notify the designer of any discrepancies.
3. All measurements are to be taken from the finished floor level unless otherwise stated.

Client : สถาบันบัณฑิตพัฒนบริหารศาสตร์

Interior
designer :

Architect : ศุภรัฐ วลัยเสถียร สสท.2411

Engineer :

Drawing title :

แบบขยายผนัง

Checked :

Scale :

Rev. :

Date :


Remark :

Plate No. :

2-DE-01


Date : 27 JULY 2023

Rev. :

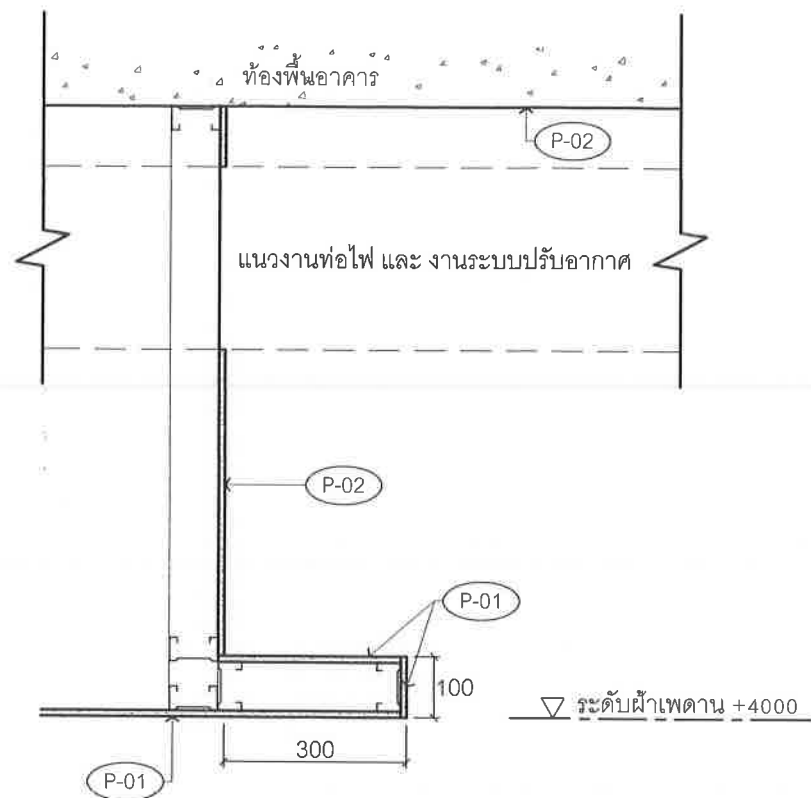


2CD1 แบบขยายฝ้าเพดาน

1 : 12.5

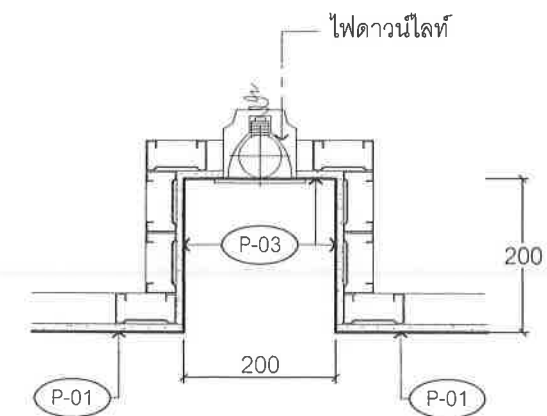

2CD2 แบบขยายฝ้าเพดาน

1 : 12.5

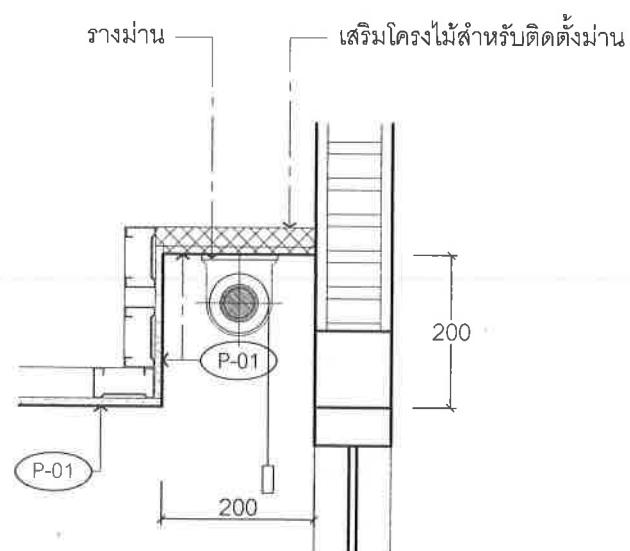

2CD3 แบบขยายฝ้าเพดาน

1 : 12.5

Project : งานจ้างออกแบบปรับปรุงพื้นที่
Location : ชั้น 1 อาคารนวมินทรราชินี
Project No : 2411

Client : สถาบันบัณฑิตพัฒนบริหารศาสตร์
Interior designer :
Architect : ศุภรัฐ วลัยเสถียร สด.2411
Engineer :

Drawing title :
แบบขยายฝ้าเพดาน

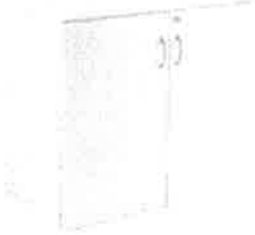
Rev. Date Remark

Plate No : 2-DE-02


Date : 27 JULY 2023

Rev. : 1/1

Checked : Scale :

เฟอร์นิเจอร์ลอยตัว TRANSFORMATION ชั้น 1 อาคารนวมินทรราช					
1-LF-1		Side table Stephano M # 1071905 = 3 Units	ขนาดของครุภัณฑ์	W50 x D50 x H45 cm	
			คุณสมบัติ	ปิดผิวด้วยวีเนียร์ลายวอลนัท	
		Boonthavorn Lifestyle คุณวิวิธพิล 092-6956919		โครงโลหะ ทำสีทองเหลืองขัดด้าน	
1-LF-2		Table Proudfah # Simple 1 # Oak Table # L240D100	ขนาดของครุภัณฑ์	W240 x D100 x H74 cm	
			คุณสมบัติ	TOP ปิดผิวด้วยวีเนียร์โอ๊ค	
		Proudfah Design คุณกฤษพร 086-1009090 089-8140808		ขาไม้แฉะทำสีเหมือน TOP	
1-LF-3		Office Chair ZLMGW # 1058156	ขนาดของครุภัณฑ์	W57 x D57 x H83 cm	
			คุณสมบัติ	หุ้มพียู	
		Boonthavorn Lifestyle คุณวิวิธพิล 092-6956919		โครงอลูมิเนียมขัดเงา	
				สามารถปรับเอนและปรับระดับความสูงได้	
1-LF-4		Cabinet Modernform # White	ขนาดของครุภัณฑ์	W80 x D40 x H81 cm	
			คุณสมบัติ	ผลิตจากไม้ particle board ปิดผิวเมลามีน	
		Modernform 081-3456556			
1-LF-5		Office Chair ZHPGW # 1078696	ขนาดของครุภัณฑ์	W58 x D62 x H99 cm	
			คุณสมบัติ	หุ้มพียู	
		Boonthavorn Lifestyle คุณวิวิธพิล 092-6956919		โครงอลูมิเนียมขัดเงา	
				สามารถปรับเอนและปรับระดับความสูงได้	

Project : งานจ้างออกแบบปรับปรุงพื้นที่ Location : ชั้น 1 อาคารนวมินทรราช Project No : 1. This drawing and all designs herein are the sole property of AIA Design Studio co. ltd. 2. The contractor is to verify all dimensions and notify the designers of any discrepancies. 3. All measurements are to be referred to dimensions. Dimensions are not to be scaled from this drawing.	Client : สถาบันบัณฑิตพัฒนบริหารศาสตร์ Interior designer : Architect : ศุภรัฐ วลัยเสถียร สสอ.2411 Engineer :	Drawing title : เฟอร์นิเจอร์ลอยตัว Checked : Scale :	Rev.	Date	Remark	Plate No : 1-LOOSE-01
						Date : 27 JULY 2023
						Rev:

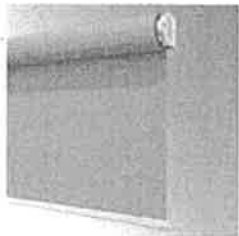เฟอร์นิเจอร์ลอยตัว TRANSFORMATION ชั้น 1 อาคารนวมินทรราช					
1-LF-6	 (ไม่รวมเก้าอี้)	Office desk Modernform # Neon A # White	ขนาดของครุภัณฑ์	W150 x D70 x H74.5 cm	
			คุณสมบัติ	TOP ไม้ particle board ปิดผิวลามิเนต	
		Modernform 081-3456556		ขาอลูมิเนียม	
1-LF-7		Office Chair ZLPGW # 1078697	ขนาดของครุภัณฑ์	W57 x D57 x H83 cm	
			คุณสมบัติ	หุ้มฟอยู	
		Boonthavorn Lifestyle คุณวิวิธพิล 092-6956919		โครงอลูมิเนียมบิดเงา	
				สามารถปรับเอนและปรับระดับความสูงได้	
1-LF-8		Office Chair Zenas # 1075638	ขนาดของครุภัณฑ์	W59 x D49.5 x H80 cm	
			คุณสมบัติ	โครงที่นั่งและพนักพิงผลิตจากพลาสติกพอลิโพรพิลีน	
		Boonthavorn Lifestyle คุณวิวิธพิล 092-6956919		ขาโลหะชุบโครเมียม พร้อมล้อเลื่อน	
1-CUR-1		Roller Blind Nextasia # Roller Blind-Black Out-Grey	ขนาดของครุภัณฑ์	ขนาดตามแบบแปลน	
			คุณสมบัติ	โพลีเอสเตอร์	
		Proudfah Design คุณกฤษฎพร 086-1009090 089-8140808		Motorization System	

Project : งานจ้างออกแบบปรับปรุงพื้นที่ Location : ชั้น 1 อาคารนวมินทรราช Project No : Client : สถาบันบัณฑิตพัฒนบริหารศาสตร์ Interior designer : Architect : ศุภรัฐ วลัยเสถียร สสค.2411 Engineer :	Drawing title : เฟอร์นิเจอร์ลอยตัว Checked : Scale	Rev.	Date	Remark	Plate No :
					1-LOOSE-02
					Date :
					27 JULY 2023
					Rev: