




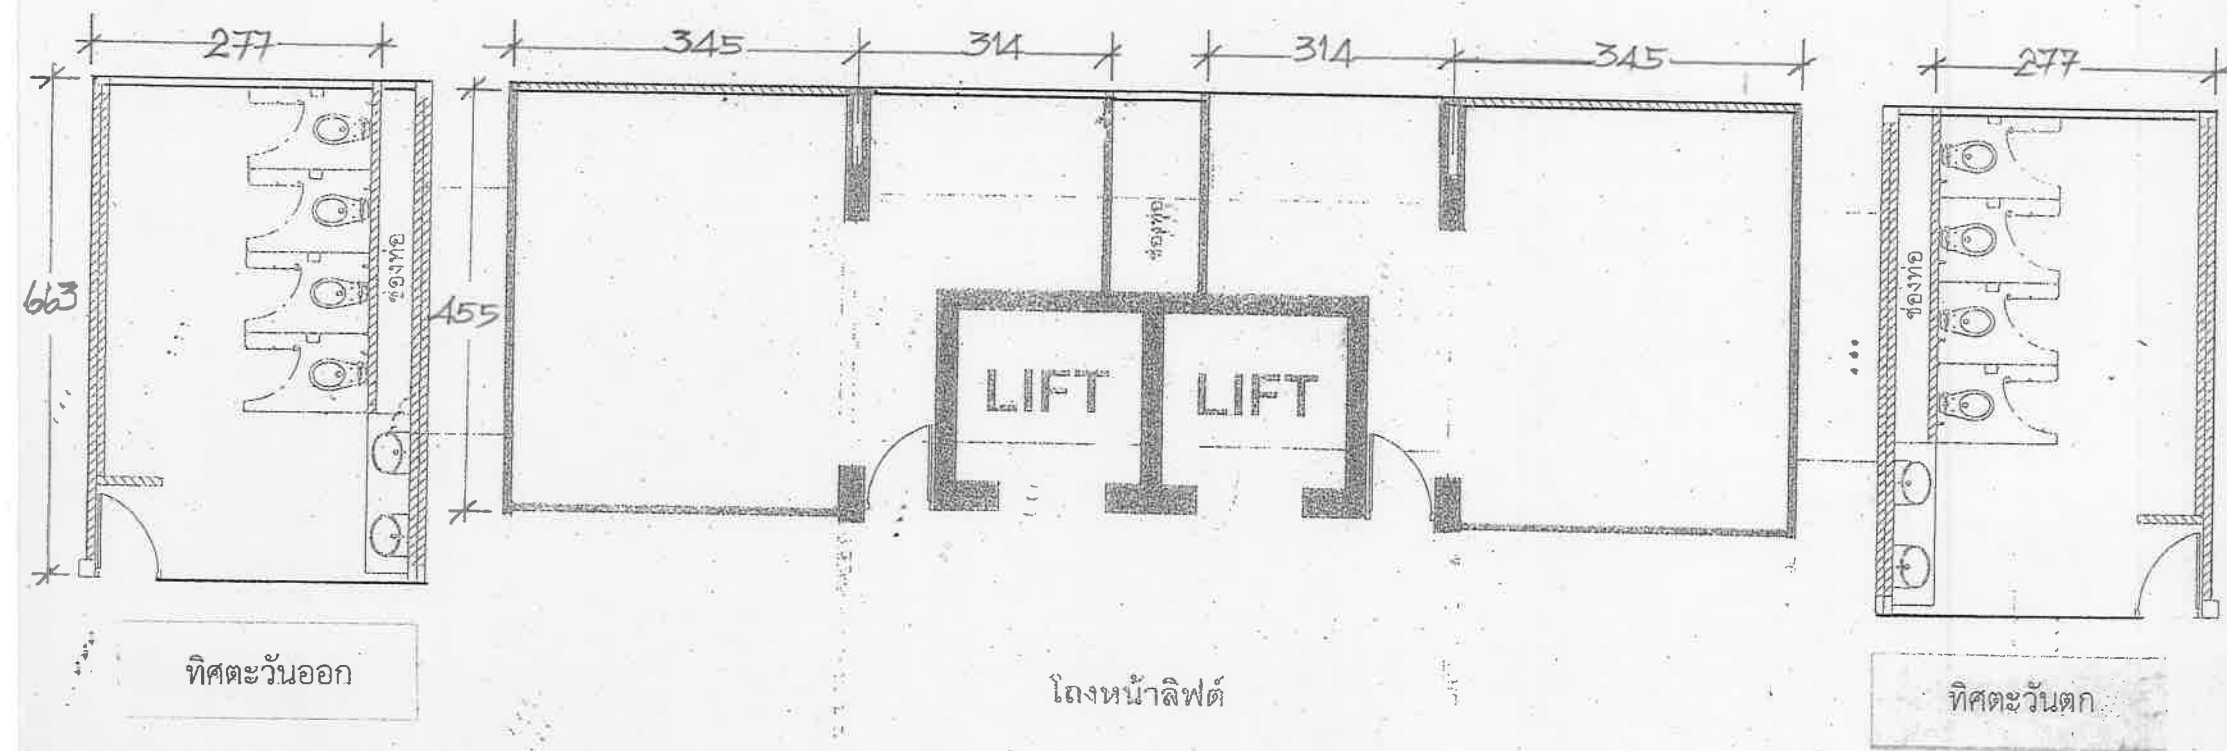


แปลนห้องน้ำ ชั้น 1

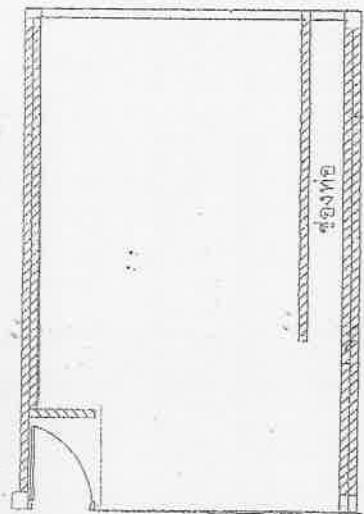

ทึศตะวันออก

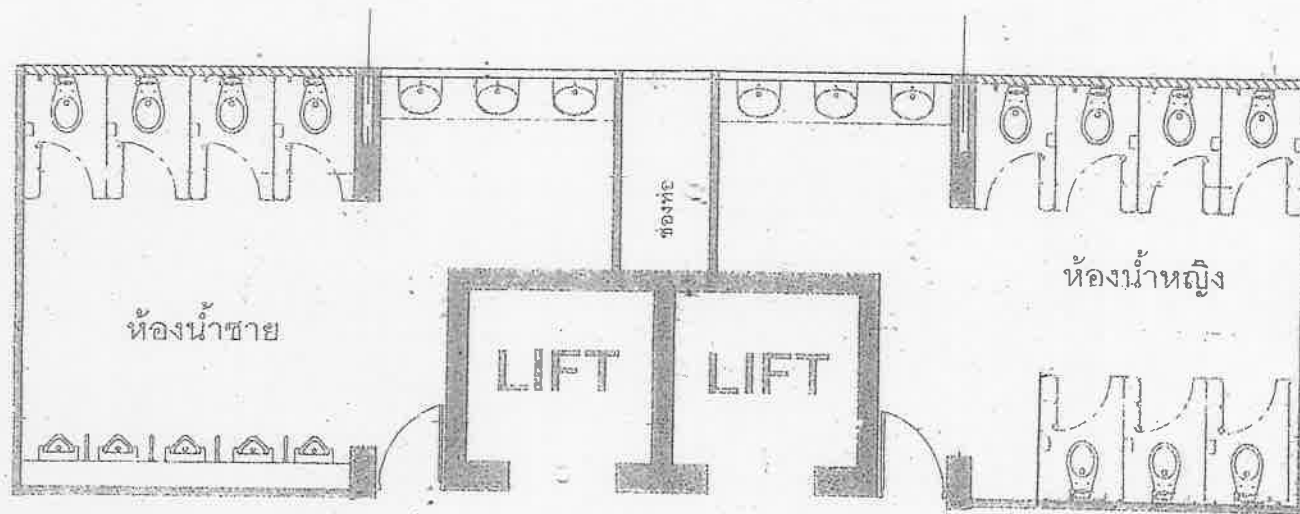


โถงหน้าลิฟต์

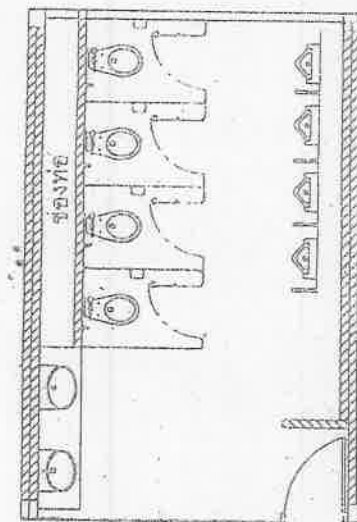


ทึศตะวันตก

แปลนห้องน้ำ ชั้น 3 และ 9


Handwritten signatures and initials at the bottom right of the page.

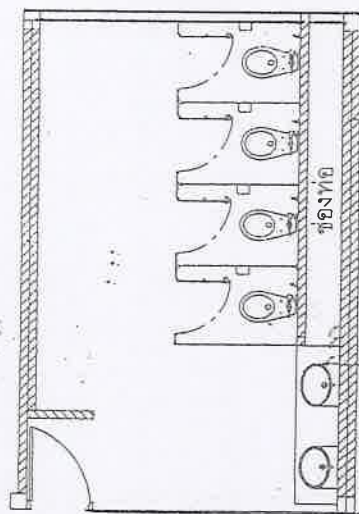

ทึศตะวันออก

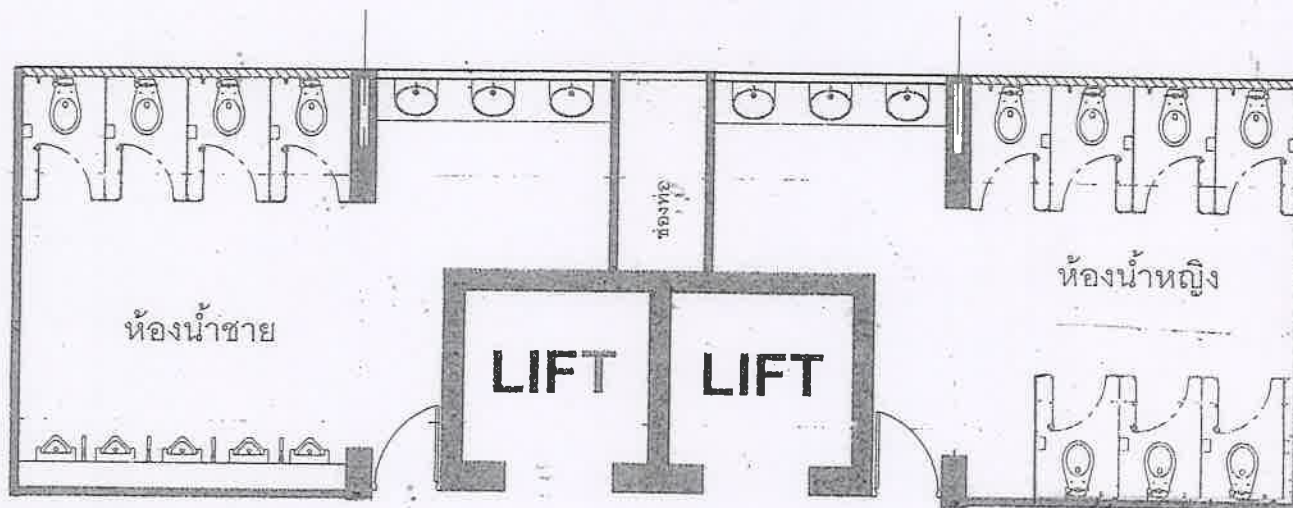


โถงหน้าลิฟต์

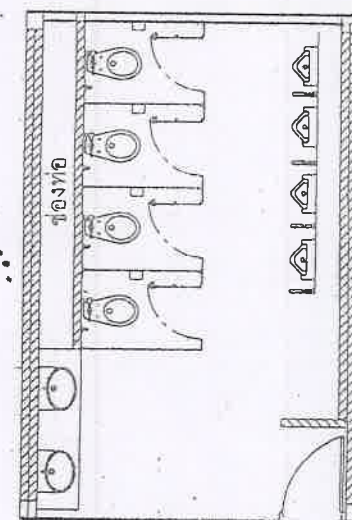

ทึศตะวันตก

แปลนห้องน้ำ ชั้น 4 และ 6


Handwritten notes in Thai script, including the word 'สอ' (Sua) and other illegible characters.

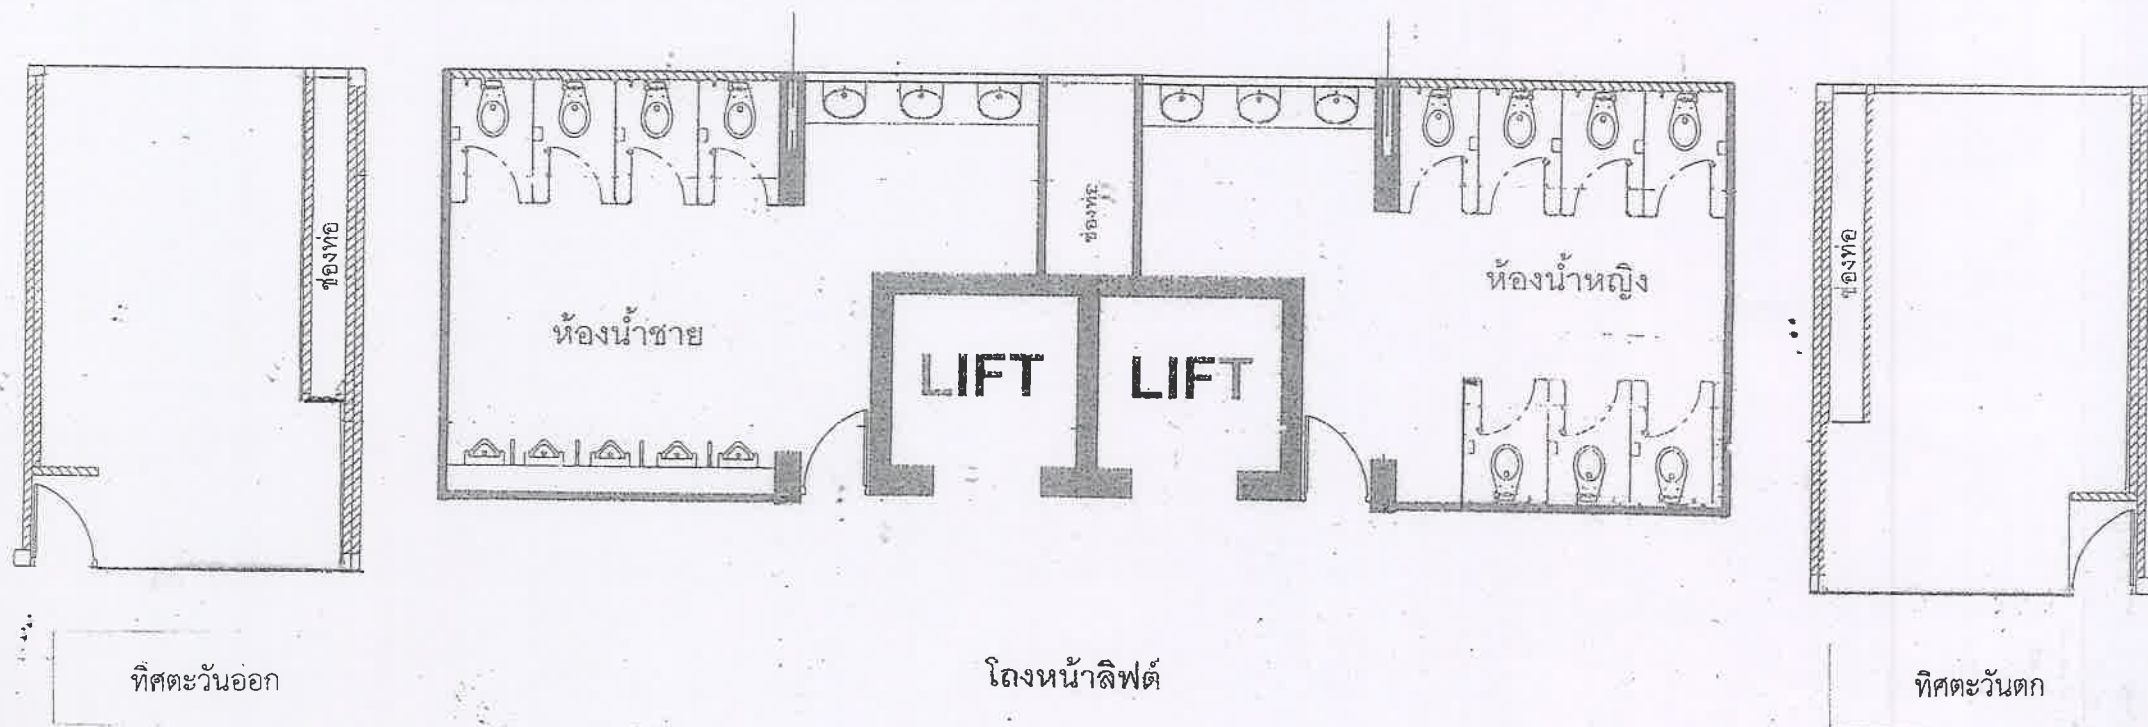

แปลนห้องน้ำ ชั้น 7 และ 8


Handwritten notes and signatures in blue ink, including a large checkmark and various scribbles.

CL-1 ฝ้าฉาบเรียบแผ่นยิปซัมบอร์ดชนิดกันชื้น ความหนาไม่น้อยกว่า 9 มม.
พร้อมโครงเคร่าเหล็กชุบสังกะสี ทาสีน้ำพลาสติก
CL-2 ฝ้าฉาบเรียบแผ่นยิปซัมบอร์ดชนิดกันชื้น ความหนาไม่น้อยกว่า 9 มม.
พร้อมโครงเคร่าเหล็กชุบสังกะสี ทาสีน้ำพลาสติก

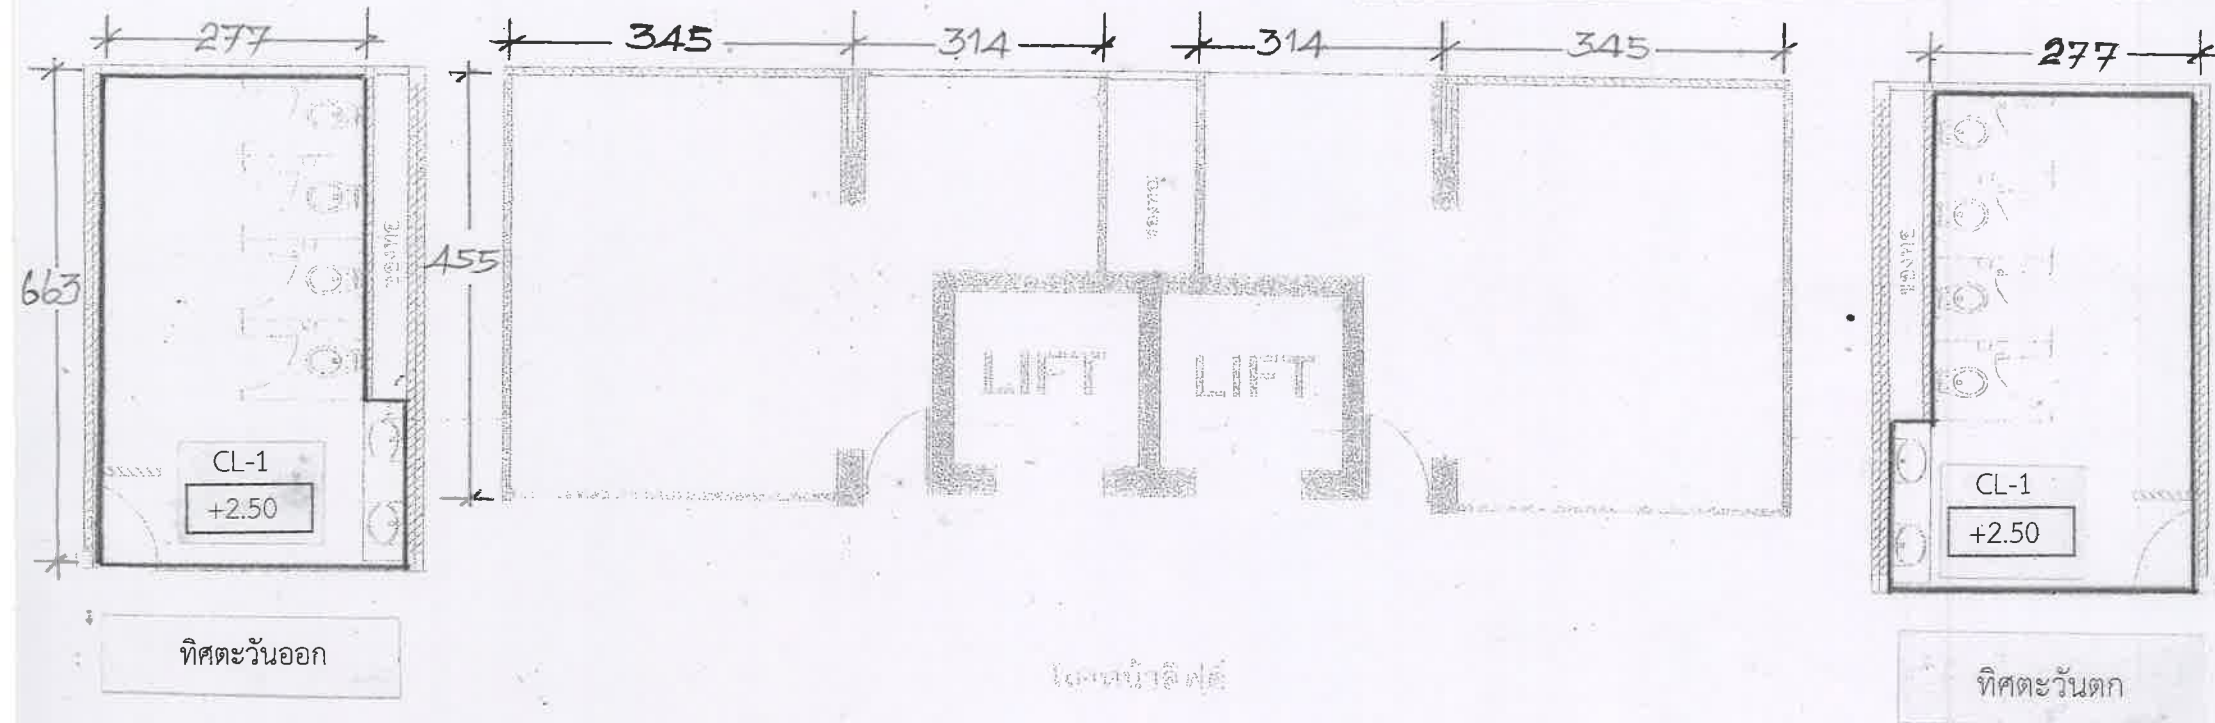

Handwritten notes and signatures in blue ink, including the letters 'TV' and 'AD'.


- CL-1 ฝ้าฉาบเรียบแผ่นยิปซัมบอร์ดชนิดกันชื้น ความหนาไม่น้อยกว่า 9 มม.
พร้อมโครงเคร่าเหล็กชุบสังกะสี ทาสีน้ำพลาสติก
- CL-2 ฝ้าฉาบเรียบแผ่นยิปซัมบอร์ดชนิดกันชื้น ความหนาไม่น้อยกว่า 9 มม.
พร้อมโครงเคร่าเหล็กชุบสังกะสี ทาสีน้ำพลาสติก

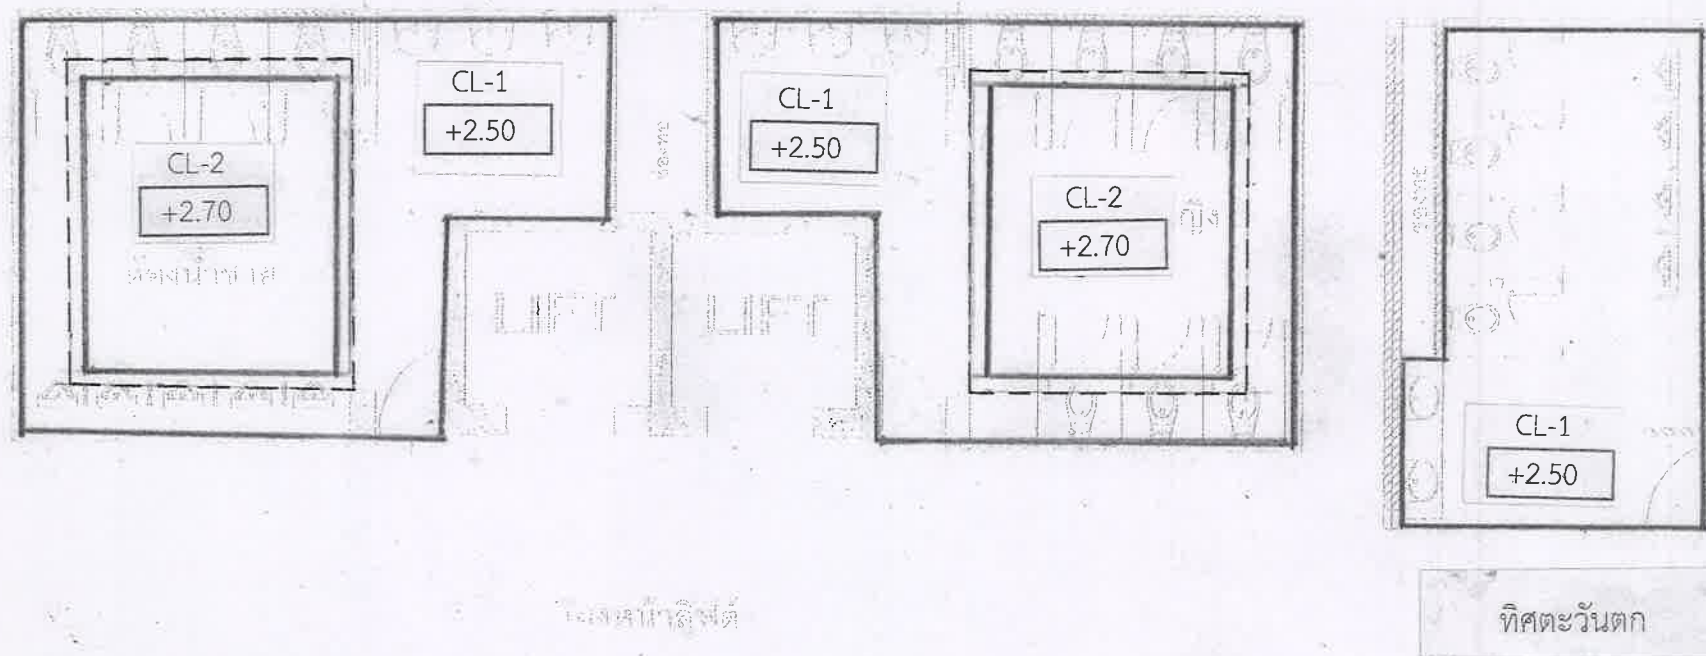


แปลนห้องน้ำ ชั้น 3 และ 9

Handwritten signatures and initials in blue ink.


CL-1 ฝ้าฉาบเรียบแผ่นยิปซัมบอร์ดชนิดกันชื้น ความหนาไม่น้อยกว่า 9 มม.
พร้อมโครงเคร่าเหล็กชุบสังกะสี ทาสีน้ำพลาสติก
CL-2 ฝ้าฉาบเรียบแผ่นยิปซัมบอร์ดชนิดกันชื้น ความหนาไม่น้อยกว่า 9 มม.
พร้อมโครงเคร่าเหล็กชุบสังกะสี ทาสีน้ำพลาสติก

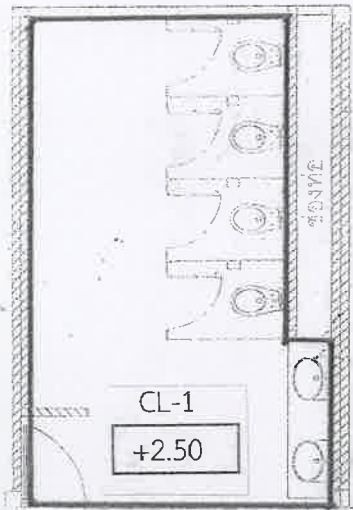

ทิศตะวันออก

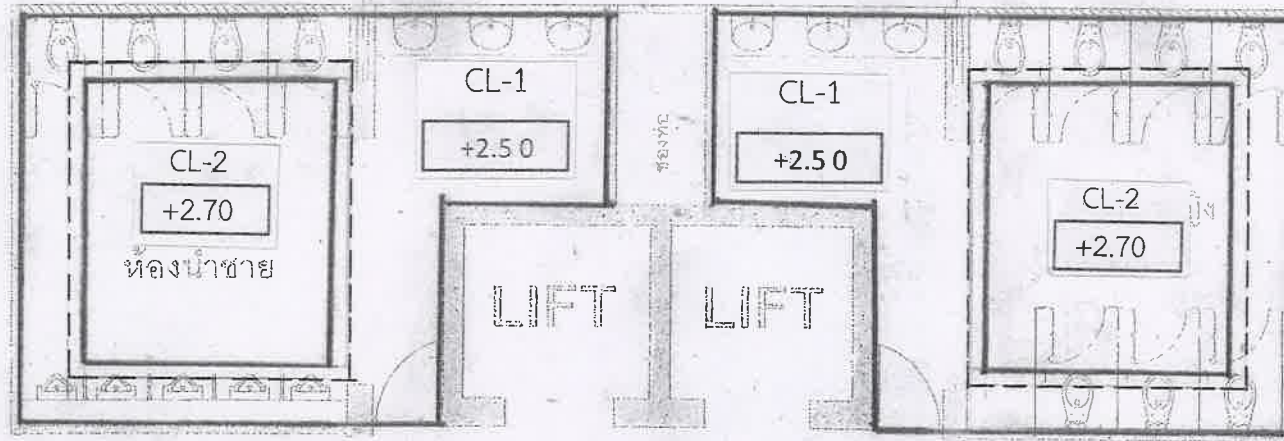

โถงหน้าลิฟต์

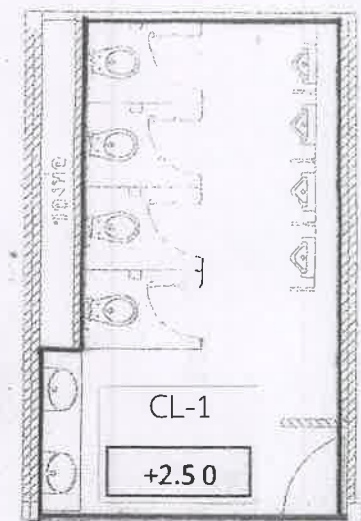


ทิศตะวันตก

แปลนห้องน้ำ ชั้น 4 และ 6



Handwritten signatures and initials in blue ink.

- CL-1 ฝ้าฉาบเรียบแผ่นยิปซัมบอร์ดชนิดกันชื้น ความหนาไม่น้อยกว่า 9 มม.
พร้อมโครงเคร่าเหล็กชุบสังกะสี ทาสีน้ำพลาสติก
- CL-2 ฝ้าฉาบเรียบแผ่นยิปซัมบอร์ดชนิดกันชื้น ความหนาไม่น้อยกว่า 9 มม.
พร้อมโครงเคร่าเหล็กชุบสังกะสี ทาสีน้ำพลาสติก

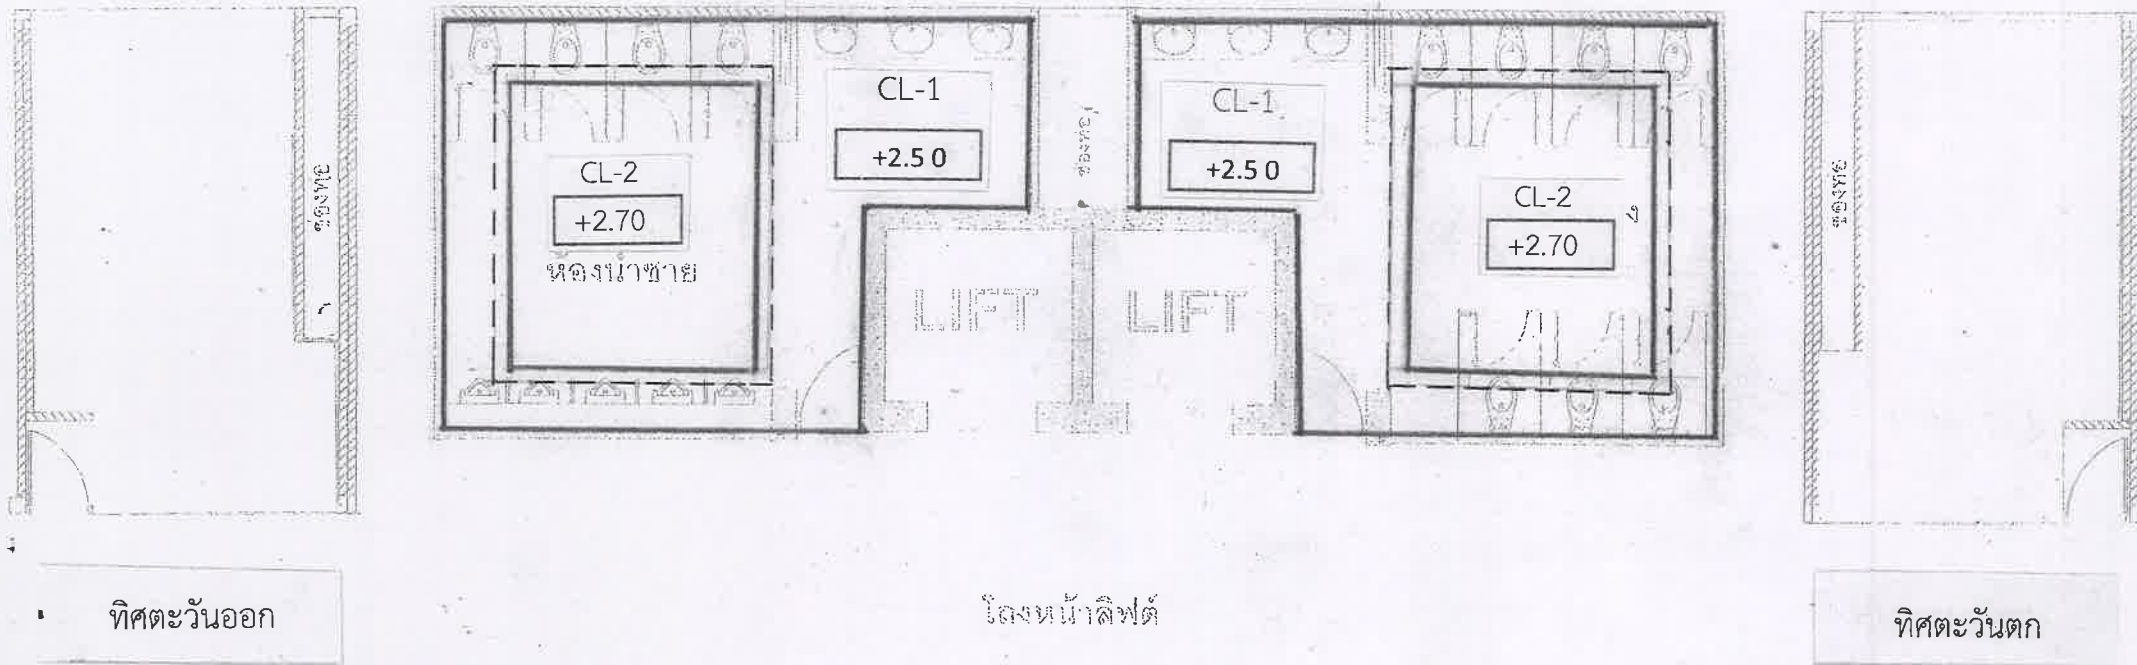


แปลนห้องน้ำ ชั้น 7 และ 8

Handwritten signatures and initials in blue ink.

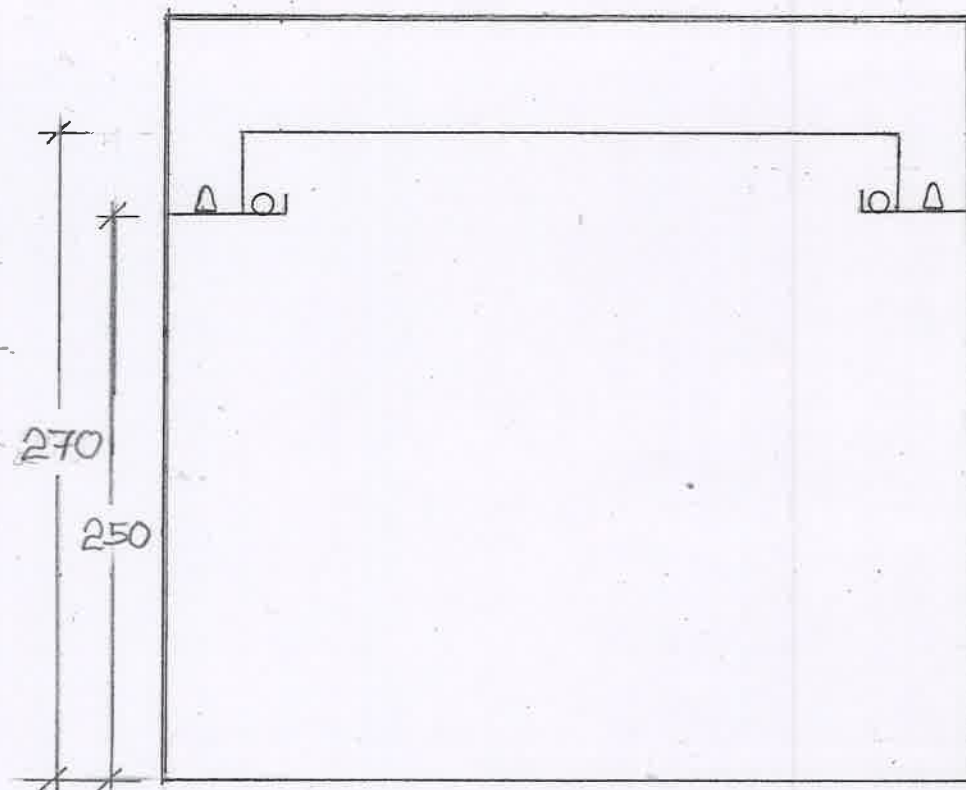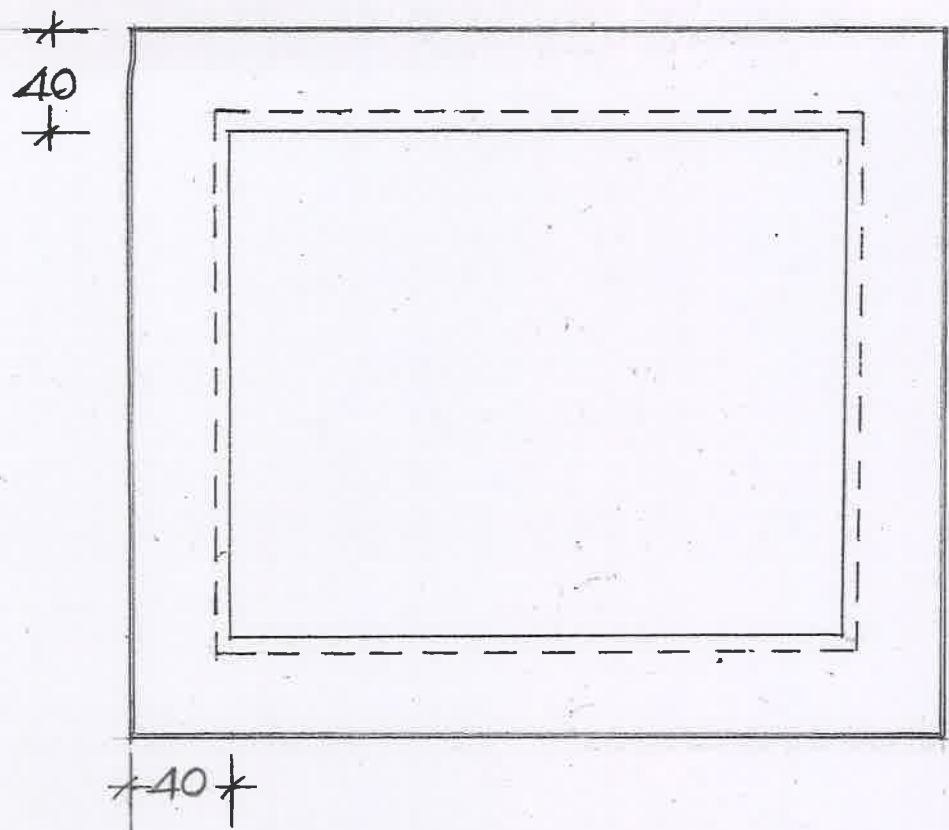


แปลนฝ้าเพดาน ห้องน้ำโถงกลาง

Handwritten signatures and initials in blue ink, including a large signature and several smaller initials.

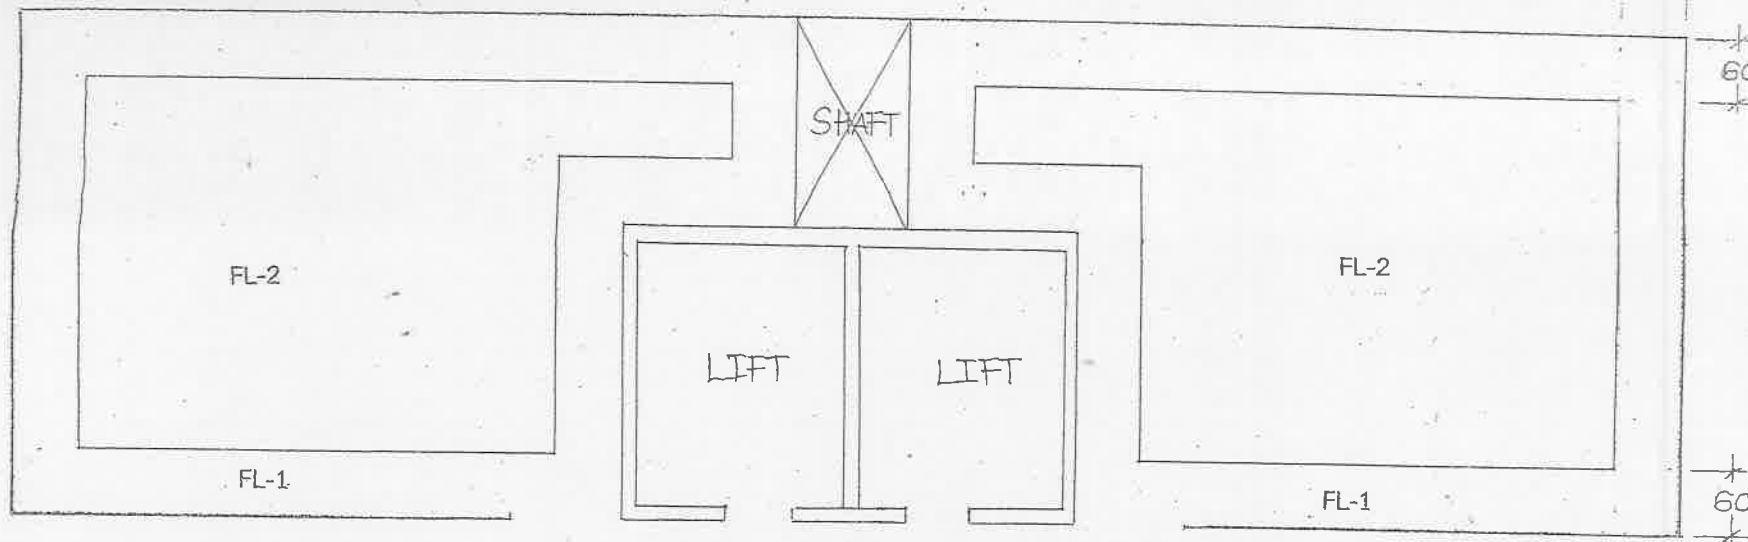

๖๖๑/๑๑๑๑

FL-1 : กระเบื้องแกรนิตโต้ ขนาดไม่น้อยกว่า 60 x 60 ซม. (เฉดสีเลือกภายหลัง)
FL-2 : กระเบื้องแกรนิตโต้ ขนาดไม่น้อยกว่า 60 x 60 ซม. (เฉดสีเลือกภายหลัง)

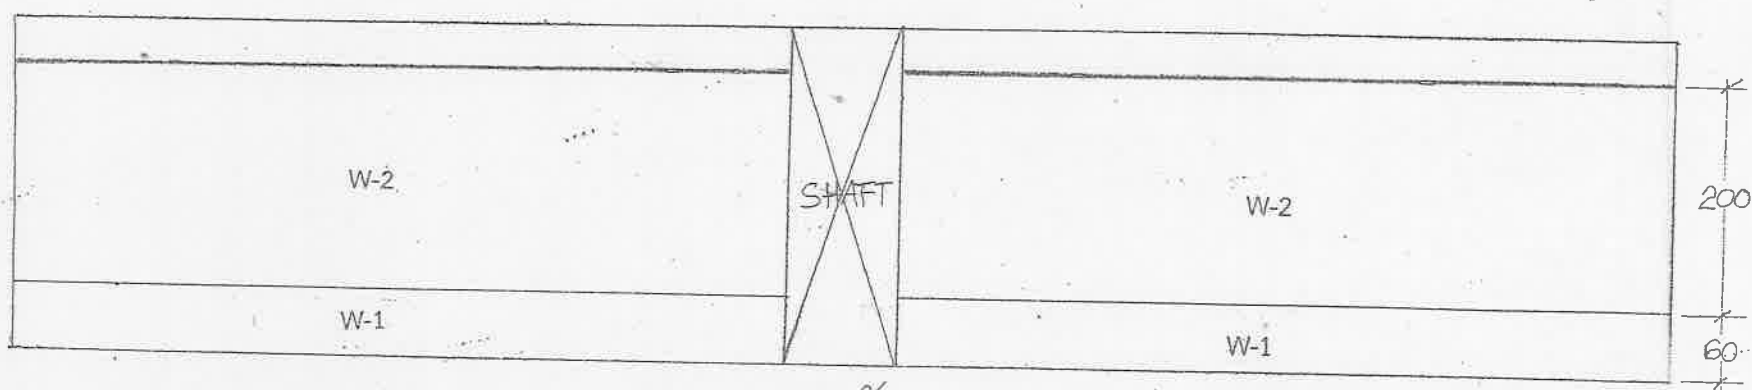


๖๖๑/๑๑๑๑

W-1 : กระเบื้องแกรนิตโต้ ขนาดไม่น้อยกว่า 60 x 60 ซม. (เฉดสีเลือกภายหลัง)
W-2 : กระเบื้องแกรนิตโต้ ขนาดไม่น้อยกว่า 60 x 60 ซม. (เฉดสีเลือกภายหลัง)

ห้องน้ำโถงกลาง

แปลนไฟฟ้า

- โคม DownLight Ø 6 " หลอด LED 13 วัตต์
- LED STRIP LIGHT

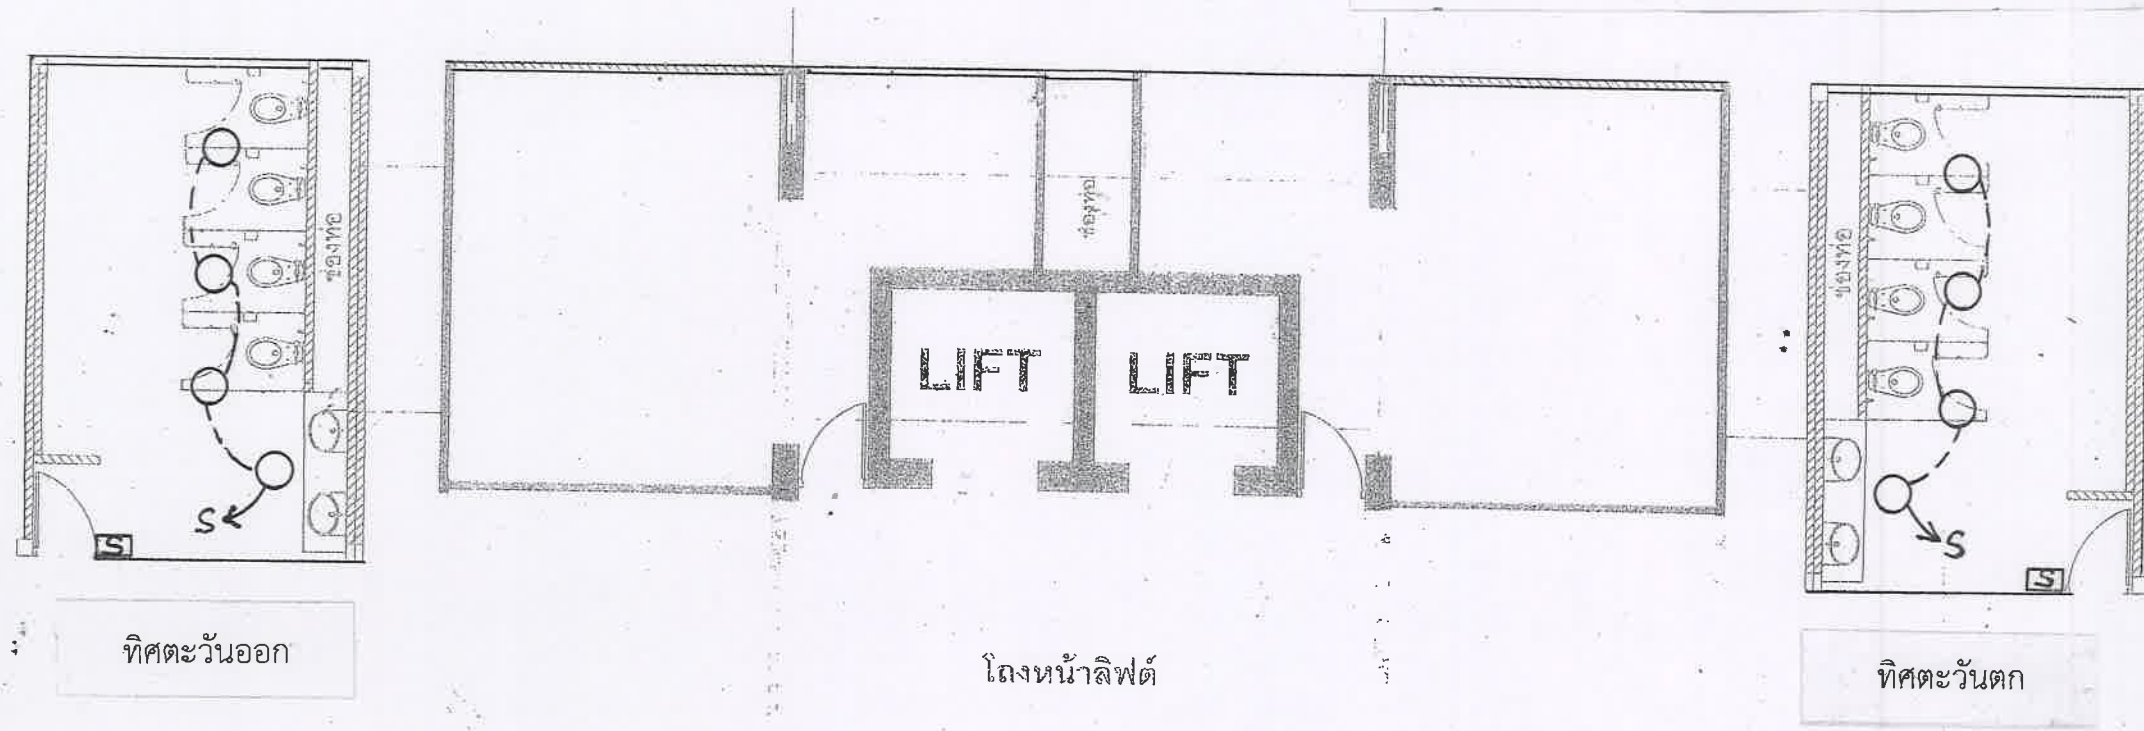


แปลนห้องน้ำ ชั้น 1


Handwritten signature and initials in blue ink.

○ โคม DownLight Ø 6 " หลอด LED 13 วัตต์


--- LED STRIP LIGHT

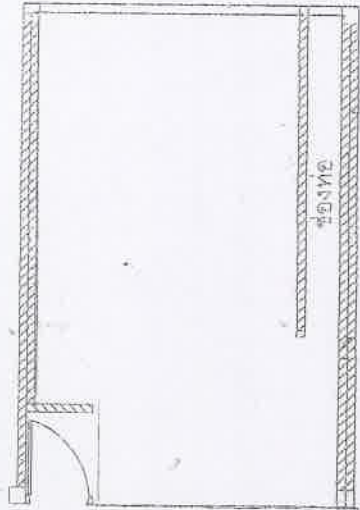

ทิสต์ะวันออก

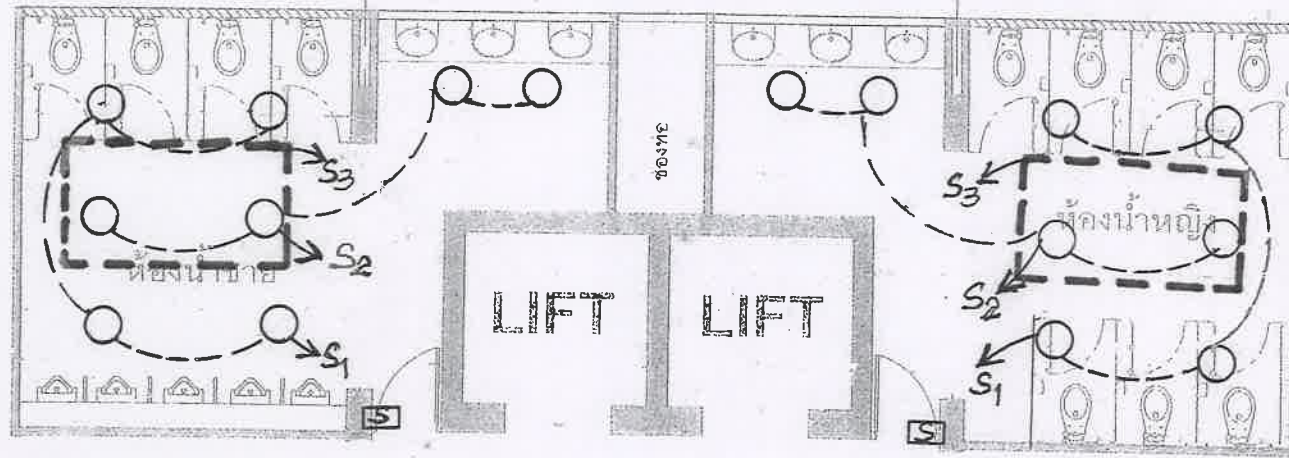

โถงหน้าลิฟต์

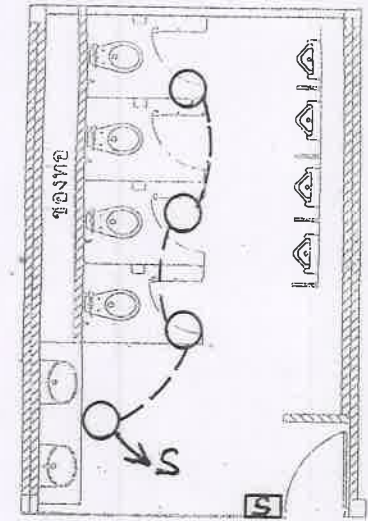


ทิสต์ะวันตก

แปลนห้องน้ำ ชั้น 3 และ 9


Handwritten notes in blue ink, including checkmarks and the word 'เสร็จ' (finished).

○ โคม DownLight Ø 6 " หลอด LED 13 วัตต์


--- LED STRIP LIGHT

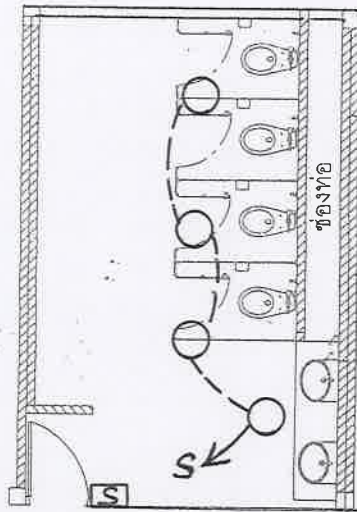

ทิวทิศตะวันออก

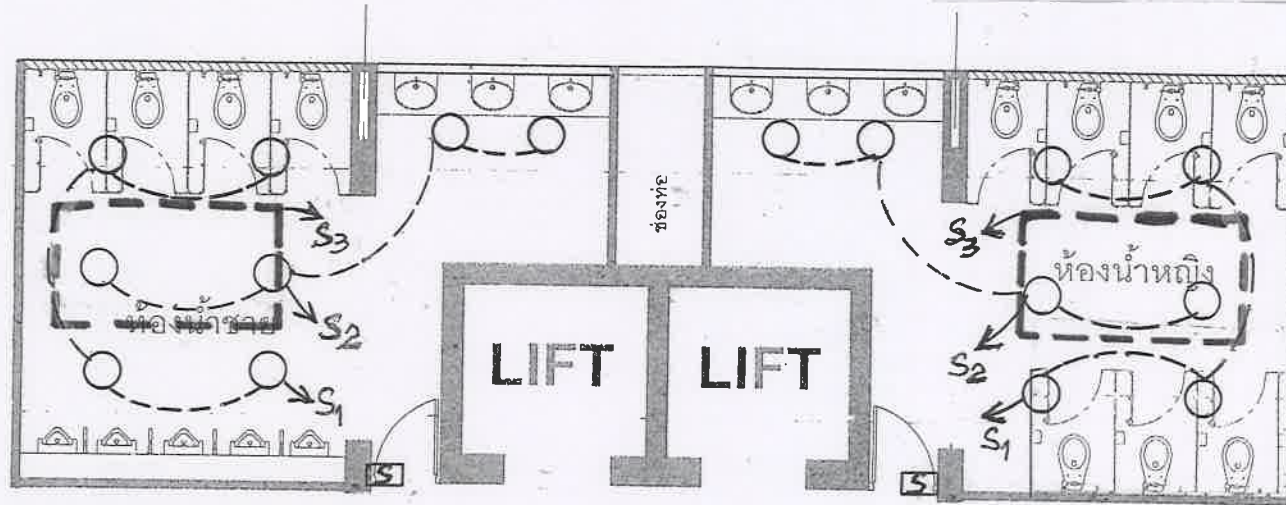

โถงหน้าลิฟต์

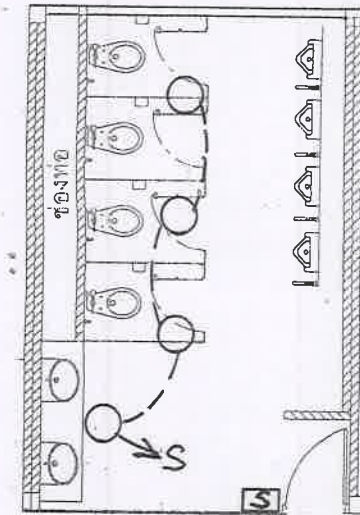


ทิวทิศตะวันตก

แปลนห้องน้ำ ชั้น 4 และ 6

Handwritten notes and signatures in blue ink, including the word 'รวม' (Total) and various initials.

○ โคม DownLight Ø 6." หลอด LED 13 วัตต์

--- LED STRIP LIGHT

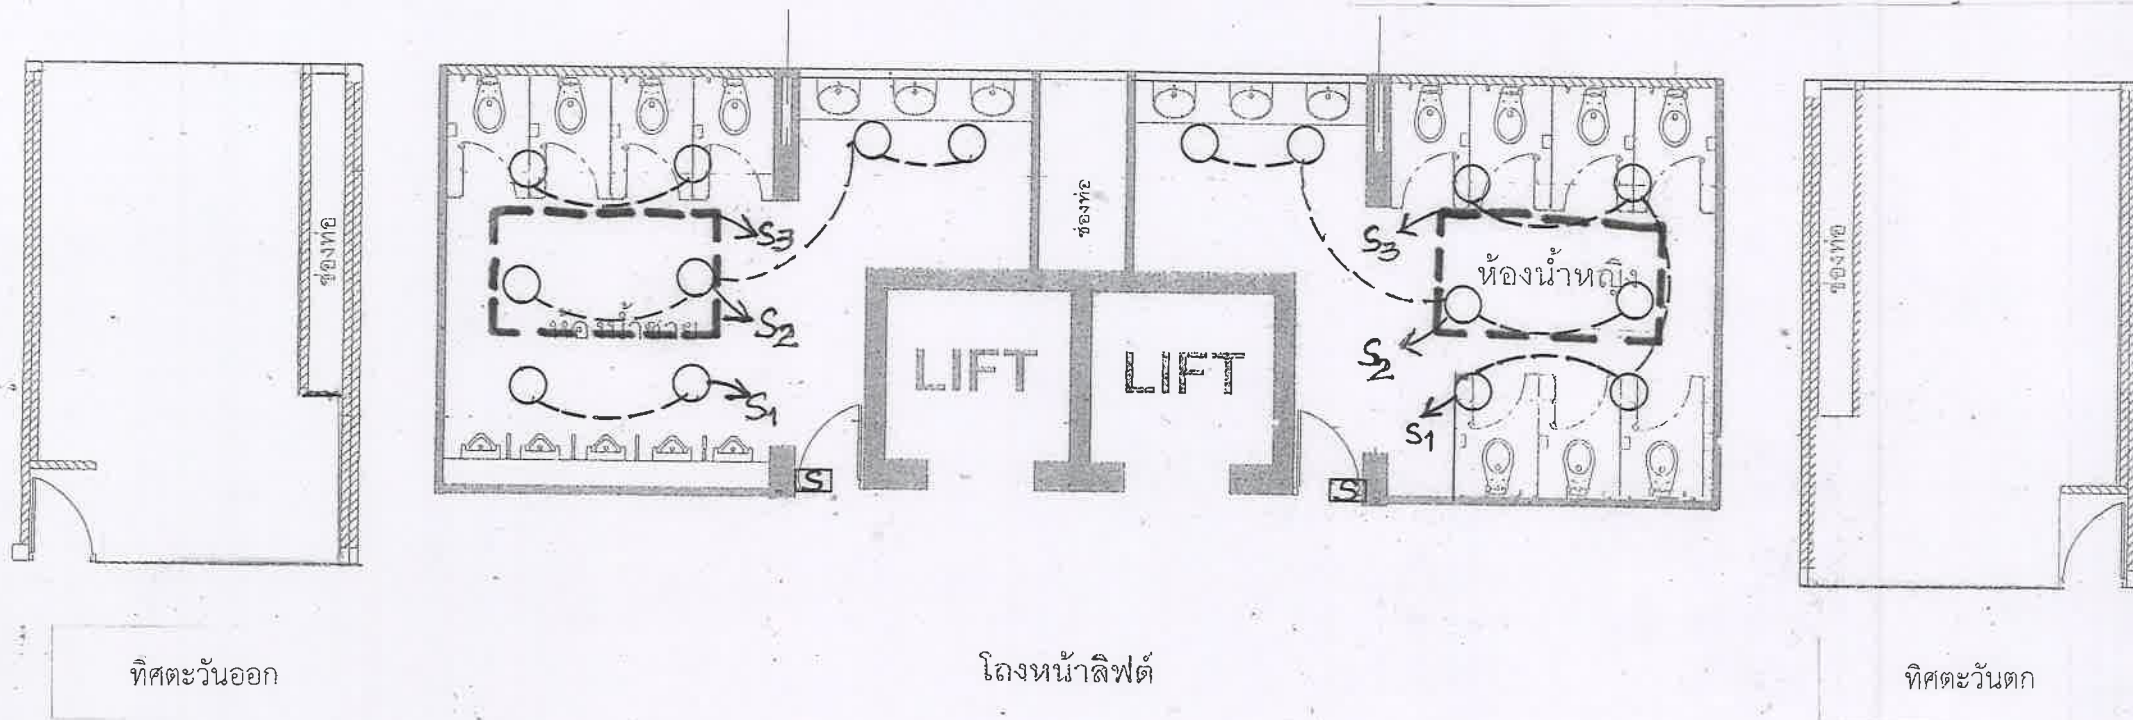

แปลนห้องน้ำ ชั้น 7 และ 8

Handwritten signature and date: 25 7V